


**PARTER**

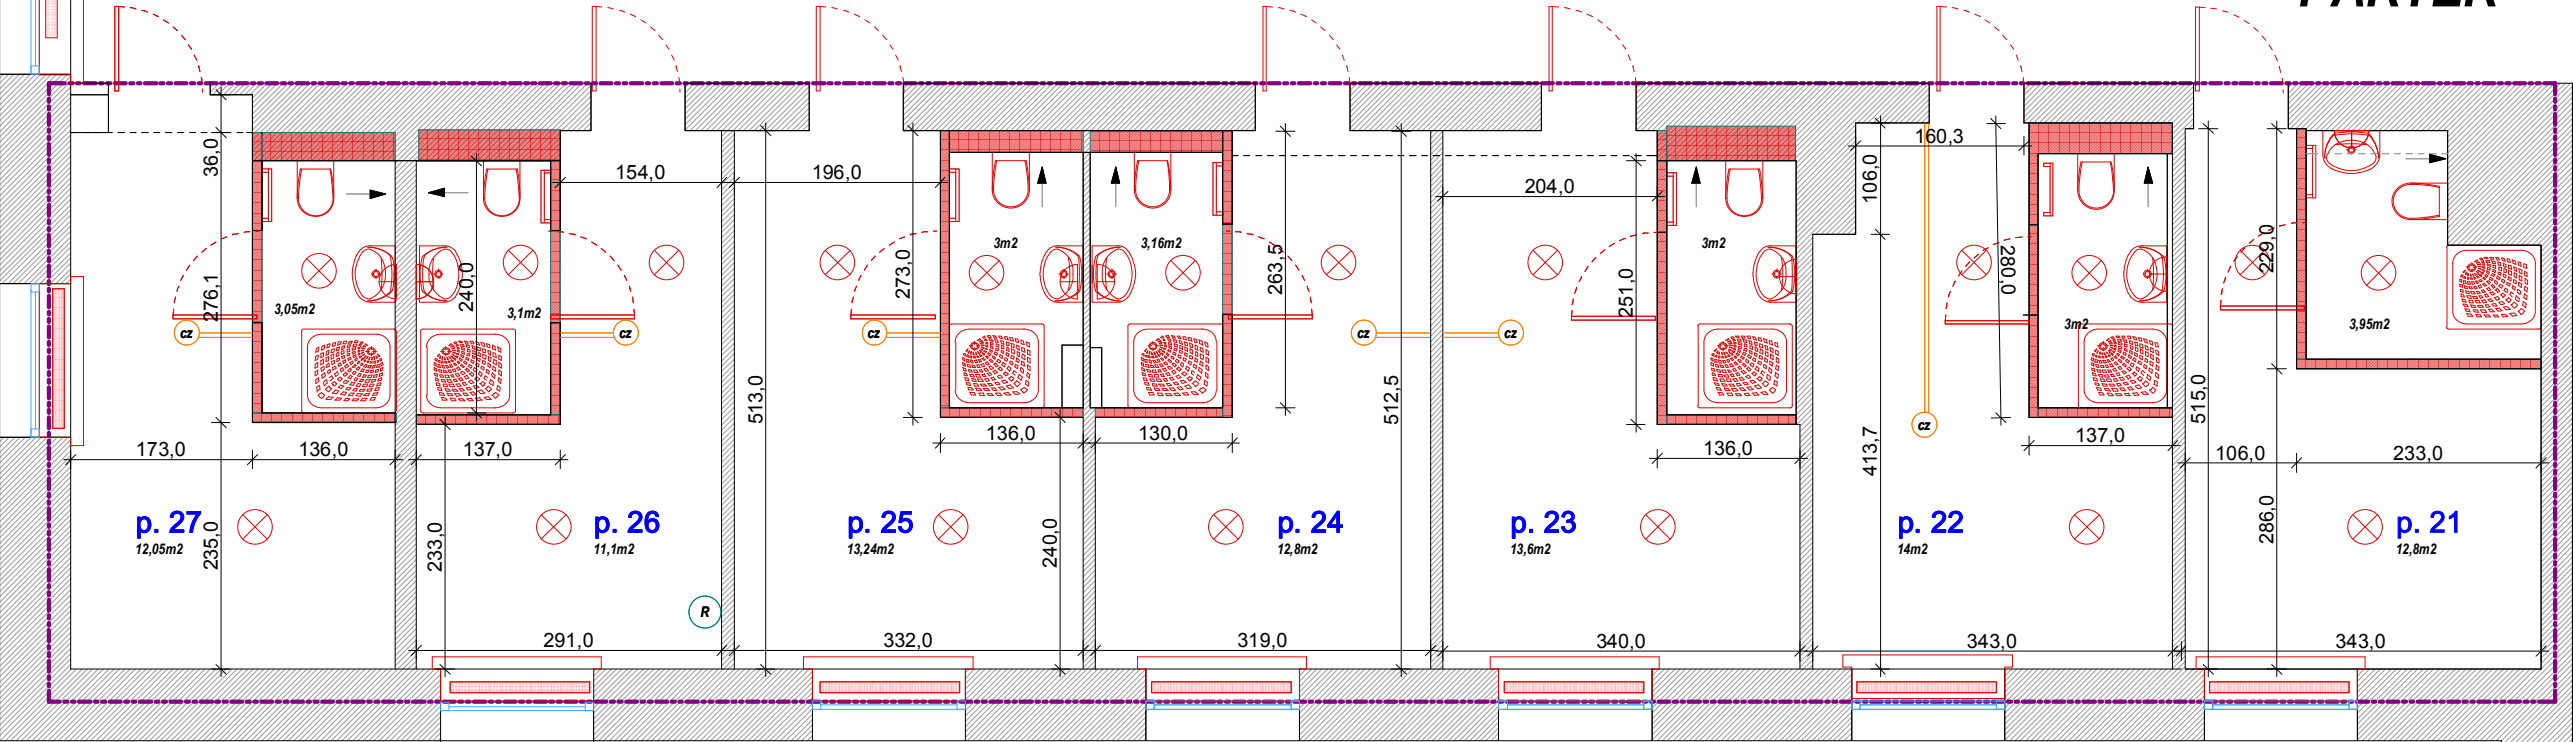

**LEGENDA:**

- zakres - pomieszczenia objęte opracowaniem
- ściany działowe do rozebrania
- elementy wyposażenia drzwi, grzejniki, armatura parapety itp.) do rozebrania lub demontażu
- plafon/ kinkiet - do usunięcia
- czujka dymu - do zachowania
- router - do zachowania
- wentylacja grawitacyjna (wszystkie kratki do wymiany)

ZADANIE:	PRZEBUDOWA PARTERU W DOMU STUDENCKIM NR 3		
OBIEKT:	DOM STUDENCKI DS 3		
NAZWA:	INWENTARYZACJA - WYBURZENIA/ ROZBIÓRKI		
INWESTOR:	ZUT SZCZECIN, AL. PIASTÓW 17, SZCZECIN		
OPRACOWAŁ:	MGR INŻ. ARCH. KATARZYNA ŚMIGIELSKA		
DATA:	LUTY 2025		RYS. i1_L