



Projektowanie Dróg
mgr inż. Łukasz Bąkowski
ul. H. Modrzejewskiej 42 D/1
75-734 Koszalin
tel. 510 133 212
NIP: 669 241 07 27

biuro@dropro.pl
REGON: 380911129


Projekt stałej organizacji ruchu

Zadanie:	Przebudowa drogi wewnętrznej w m. Staniewice (dz. nr 384)
Inwestor:	Gmina Postomino Postomino 30, 76-113 Postomino
Adres inwestycji:	- zjazd z drogi powiatowej nr 3738Z dz. nr 108 obr. Staniewice na działkę 384
Termin wprowadzenia zmian w organizacji ruchu:	Przewidywany termin wprowadzenia stałej organizacji ruchu: po wykonaniu przebudowy drogi wewnętrznej – 01.01.2025 r.
Projektant:	mgr inż. Łukasz Bąkowski
Zawartość opracowania:	<ul style="list-style-type: none">• Podstawa prawna;• Plan orientacyjny w skali 1:10 000;• Plan sytuacyjny w skali 1:500;• Opis techniczny;

Podstawa prawna


1. Ustawa z dnia 20 czerwca 1997 r. Prawo o ruchu drogowym - Dz.U.2023.1047 t.j. z późn. zm.
2. Ustawa z dnia 21 marca 1985 r. o drogach publicznych - Dz.U.2024.320 t.j. z późn. zm.
3. Rozporządzenie Ministra Spraw Wewnętrznych i Administracji z dnia 6 lipca 2010 r. w sprawie kierowania ruchem drogowym - Dz.U.2023.1101 t.j. z późn. zm.
4. Rozporządzenie Ministra Infrastruktury z dnia 23 września 2003 r. w sprawie szczegółowych warunków zarządzania ruchem na drogach oraz wykonywania nadzoru nad tym zarządzaniem – Dz.U.2017.784 t.j.
5. Rozporządzenie Rady Ministrów z dnia 1 czerwca 2004 r. w sprawie określenia warunków udzielania zezwoleń na zajęcie pasa drogowego - Dz.U.2016.1264 t.j.
6. Rozporządzenie Ministrów Infrastruktury oraz Spraw Wewnętrznych i Administracji z dnia 31 lipca 2002 r. w sprawie znaków i sygnałów drogowych - Dz.U.2019.2310 t.j.
7. Rozporządzenie Ministra Infrastruktury z dnia 3 lipca 2003 r. w sprawie szczegółowych warunków technicznych dla znaków i sygnałów drogowych oraz urządzeń bezpieczeństwa ruchu drogowego i warunków ich umieszczania na drogach - Dz.U.2019.2311 t.j.
8. Rozporządzenie Ministra Spraw Wewnętrznych i Administracji z dnia 18 lipca 2008 r. w sprawie wzoru ubioru niektórych osób uprawnionych do wydawania poleceń i sygnałów w zakresie kierowania ruchem na drodze - Dz.U.2008.132.840
9. Rozporządzenie Ministra Infrastruktury z dnia 24 czerwca 2022 r. w sprawie przepisów techniczno-budowlanych dotyczących dróg publicznych - Dz.U.2022.1518
10. Ustawa z dnia 14 czerwca 1960 r. Kodeks postępowania administracyjnego - Dz. U. 2024.572 t.j.


Plan orientacyjny. Skala 1 : 10 000.

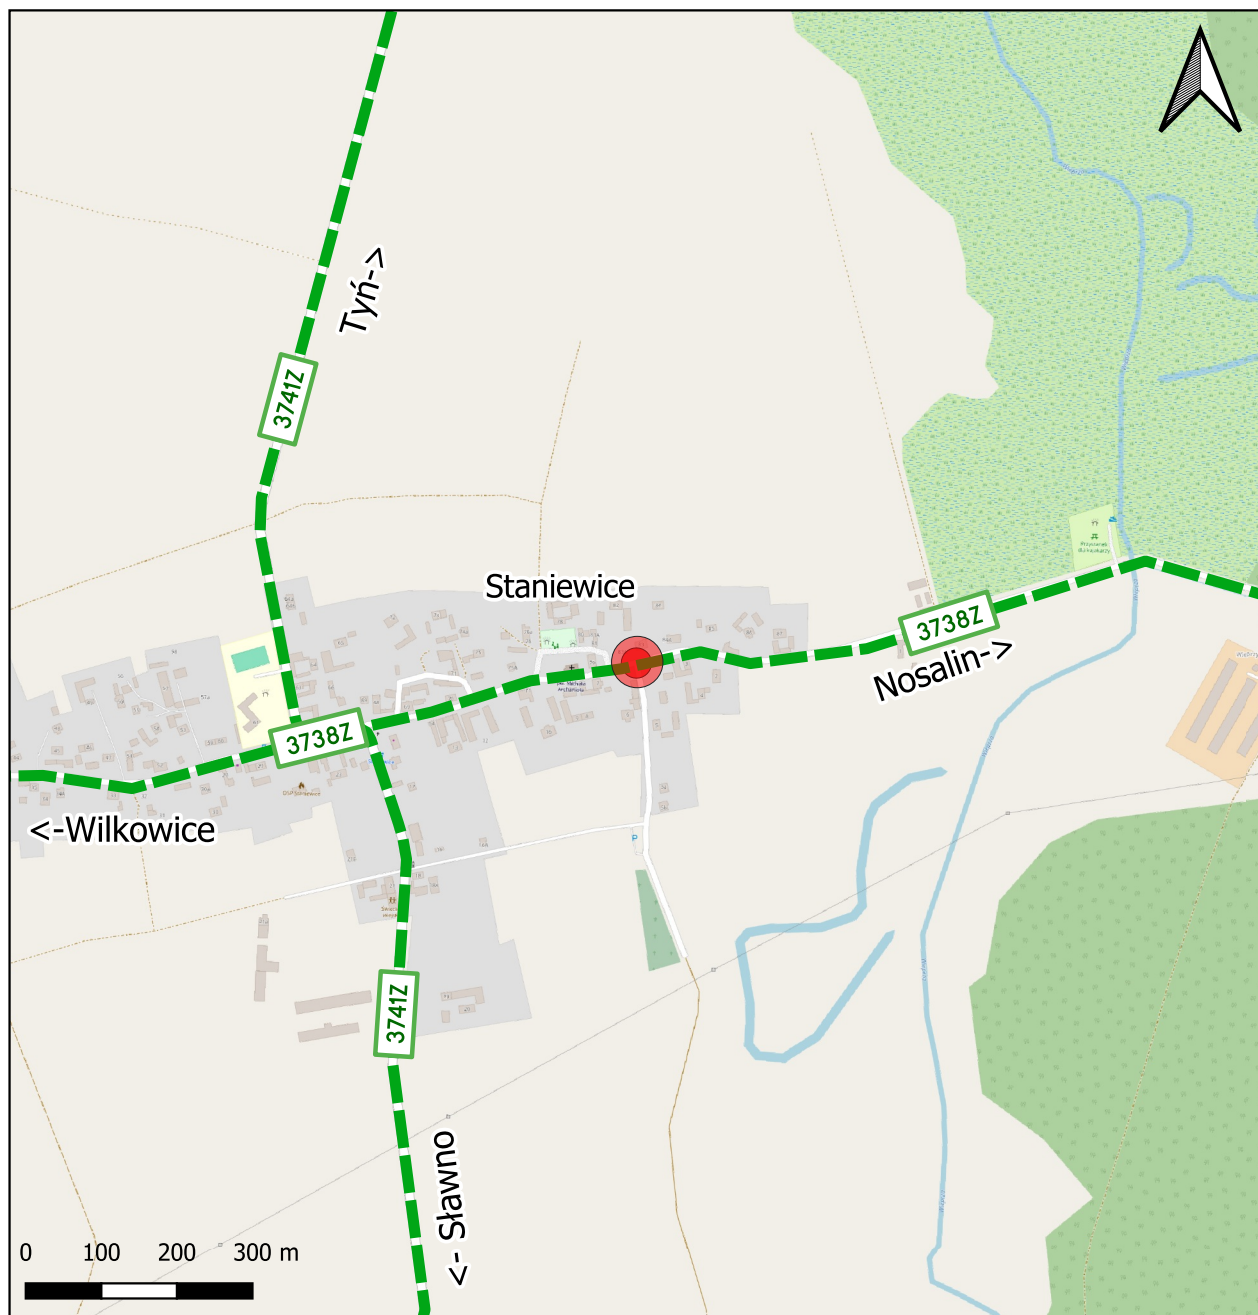

Plan orientacyjny. 1 : 250 000



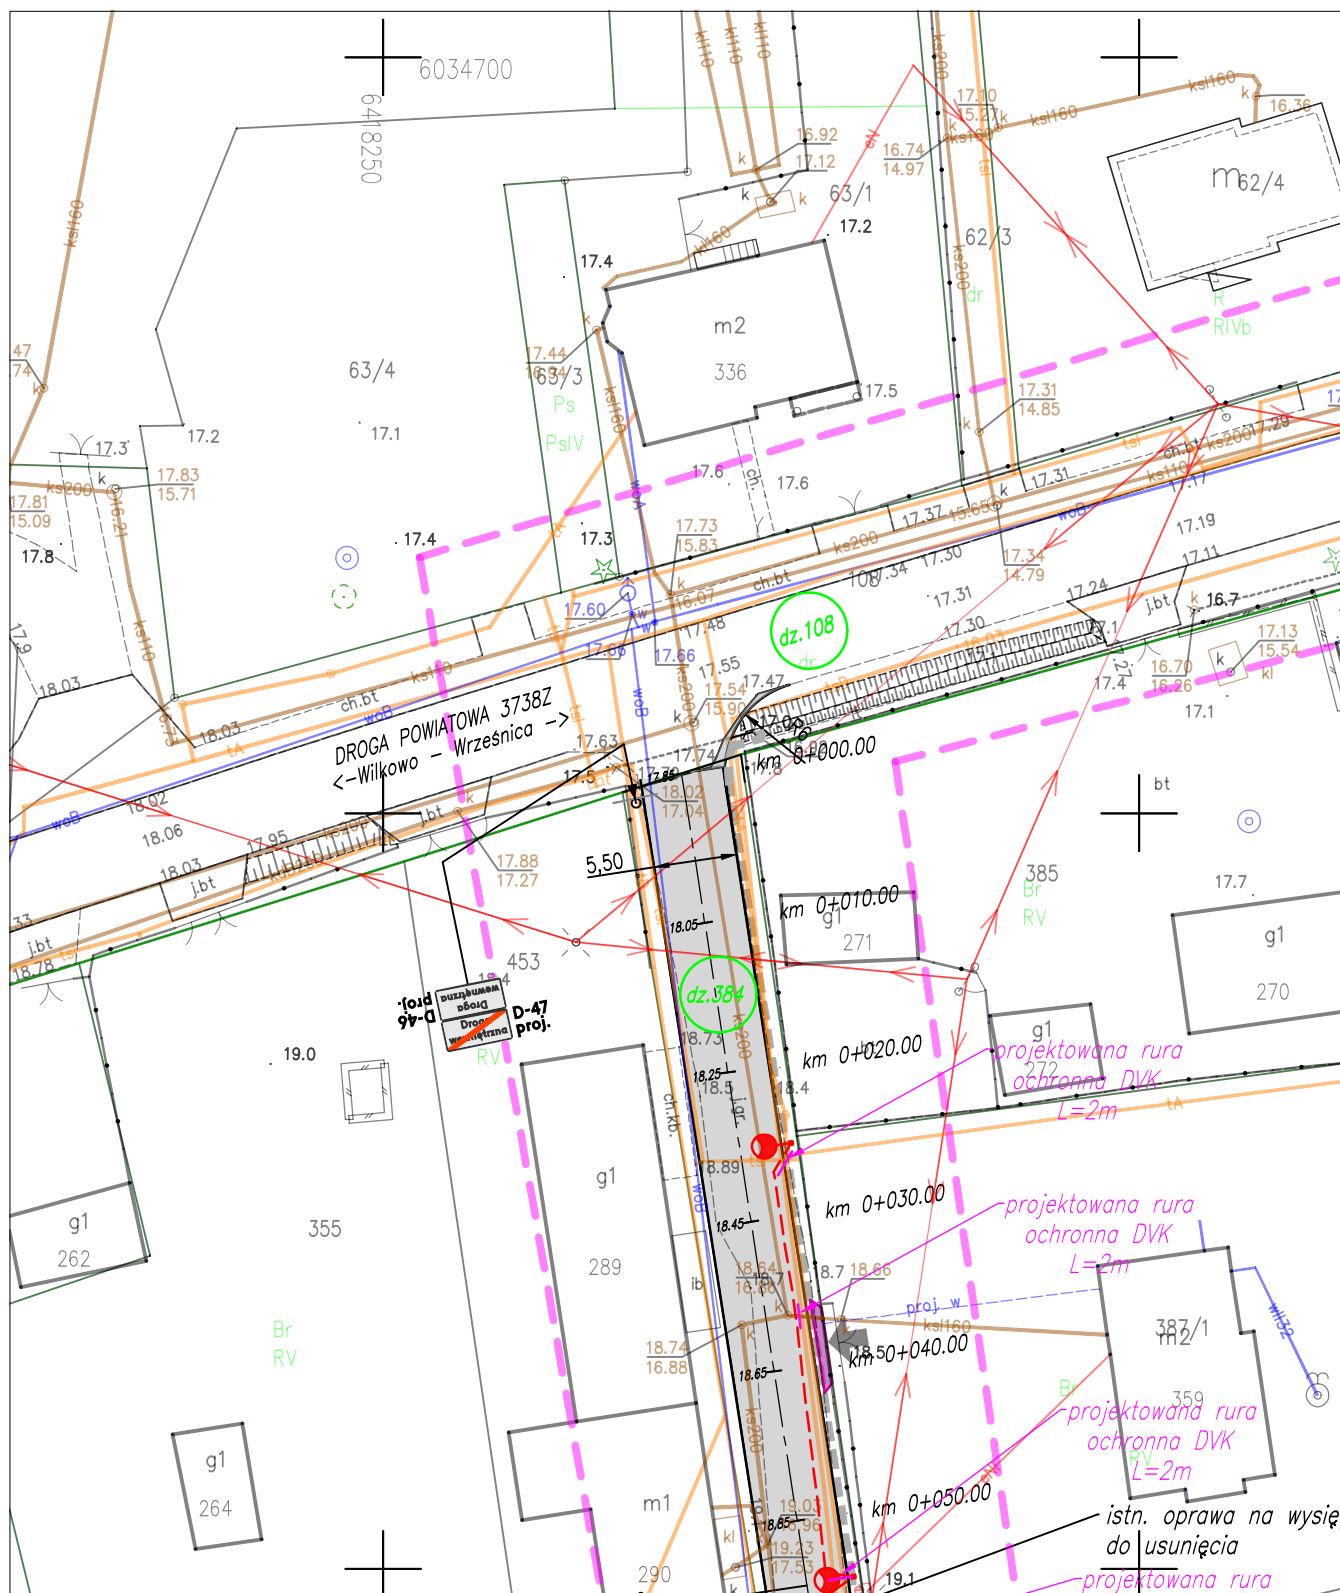

	Projektowanie Dróg mgr inż. Łukasz Bąkowski		1.1
	ul. F. Nowowiejskiego 3/22 75-587 Koszalin	biuro@dropro.pl 510 133 212	Skala 1:500
Nazwa obiektu budowlanego:	Przebudowa drogi w m. Staniewice		
Adres obiektu budowlanego:	Gmina Postomino		
Tytuł rysunku:	Projekt sytuacyjny – projekt stałej organizacji ruchu		
Projektant / data sporządzenia	mgr inż. Łukasz Bąkowski ZAP/0123/PBD/17	03.2024	

OPIS TECHNICZNY

1. Charakterystyka drogi

droga wewnętrzna – działka nr 384 obr. Staniewice – od zjazdu z drogi powiatowej 3738Z w kierunku cmentarza

- droga jednojezdniowa, dwukierunkowa;
- jezdnia szerokości 5,50 m;
- ograniczenie prędkości 50 km/h – lokalizacja robót - obszar zabudowany;
- oświetlenie drogowe;
- ruch pieszych i rowerzystów prowadzony na zasadach ogólnych;

2. Charakterystyka ruchu na drodze

Przebudowywana droga stanowi drogę wewnętrzną. Droga zapewnia dojazd do kilku budynków mieszkalnych - jednorodzinnych oraz cmentarza. Na co dzień, drogą porusza się do kilkudziesięciu pojazdów. Ruch na drodze zwiększany jest w związku z dojazdem do cmentarza i obsługą pobliskiego parkingu. Droga na dalszym odcinku – za cmentarzem – zapewnia dojazd do użytków rolnych.

Ruch na drodze jest niewielki i generowany przez pieszych, pojazdy osobowe i rolnicze. Ruch pojazdów ciężarowych jest okazjonalny. Droga nie jest wykorzystywana przez publiczny transport zbiorowy.

Ruch pieszy i rowerowy odbywa się po chodnikach i drodze dla rowerów dla części kierunków.

3. Cel i zakres opracowania

Projekt obejmuje stałą organizację ruchu na drodze wewnętrznej. Zgodnie z §4 ust. 1 rozporządzenia w sprawie warunków zarządzania ruchem na drogach oraz wykonywania nadzoru nad tym zarządzeniem (Dz.U.2017 poz. 784) droga ta zarządzana jest przez Wójta Gminy Postomino, który pełni rolę zarządzającego drogą i ruchem na drodze wewnętrznej.

W celu poinformowania użytkowników drogi o niepublicznym charakterze drogi, na zjeździe z drogi powiatowej przewidziano ustawienie znaków D-46 „początek drogi wewnętrznej” oraz D-47 „koniec drogi wewnętrznej”. Zgodnie z punktem 5.2.53 rozporządzenia Ministra Infrastruktury w sprawie szczegółowych warunków technicznych dla znaków i sygnałów drogowych oraz urządzeń bezpieczeństwa ruchu drogowego i warunków ich umieszczania na drogach - znak D-47 „koniec drogi wewnętrznej” może być umieszczony po lewej stronie jezdni – na odwrotnej stronie znaku D-46.

Lokalizację znaków i sposób montażu znaków pokazano na rysunkach.

4. Termin wprowadzenia zmian w organizacji ruchu.


Przewidywany termin wprowadzenia stałej organizacji ruchu: 01.01.2025 r.

Projektant:


mgr inż. Łukasz Bąkowski

ZASADY MONTOWANIA ZNAKÓW DROGOWYCH

Odległość znaków od krawędzi jezdni.

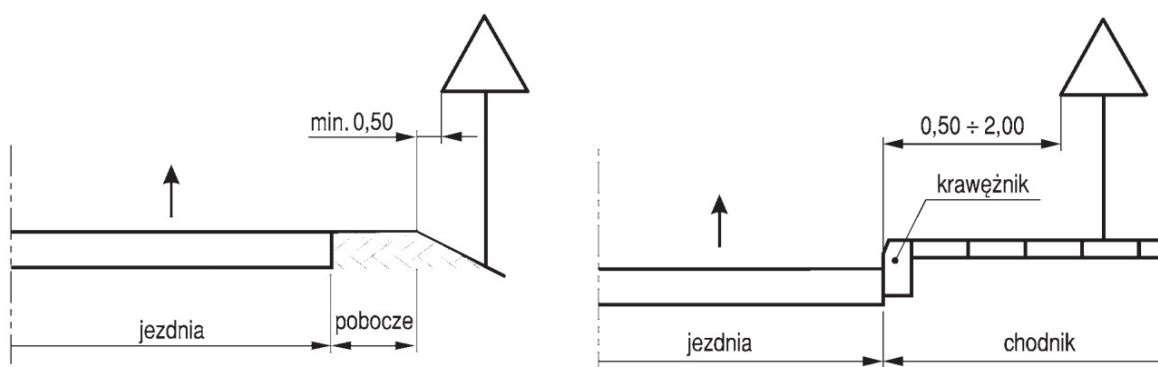


Wysokość umieszczania znaków.

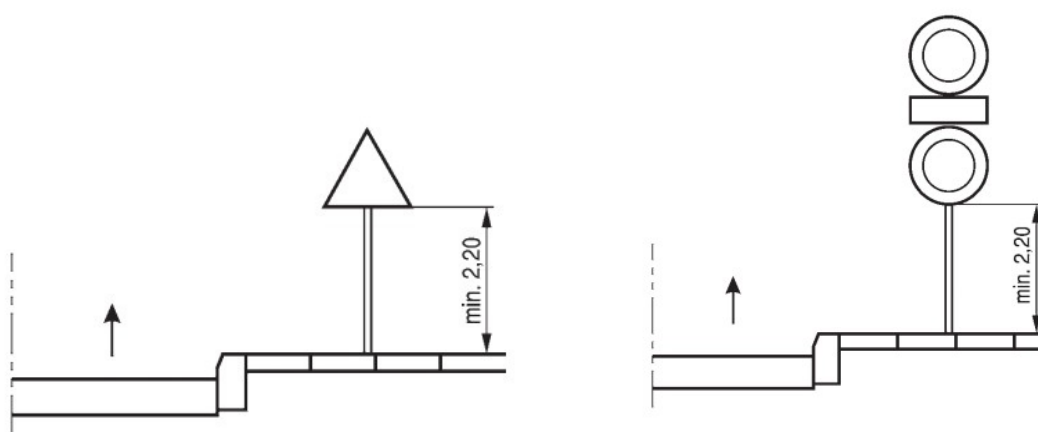

kategorii A, B, C, D, F, G

dwóch na jednym słupku na ulicach

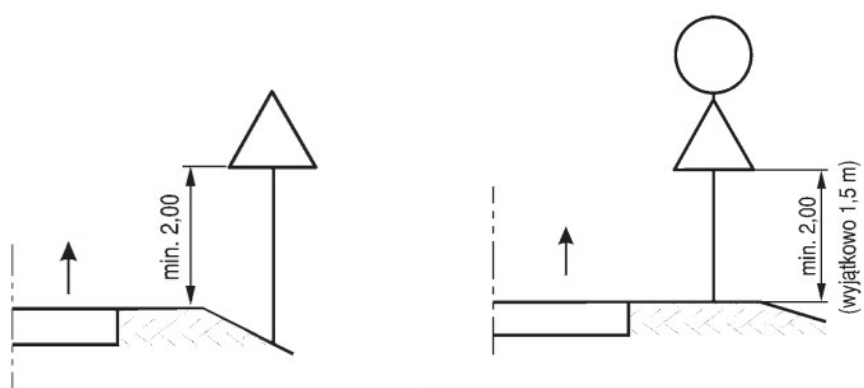

kategorii A, B, C, D, F, G na drogach

dwóch na jednym słupku na drogach innych niż ulice