



Projektowanie Dróg
mgr inż. Łukasz Bąkowski
ul. H. Modrzejewskiej 42D/1
75-734 Koszalin

NIP: 669 241 07 27
REGON: 380911129
tel. 510 133 212
biuro@dropro.pl

PROJEKT PRZEBUDOWY ZJAZDU

Inwestor :	Gmina Postomino Postomino 30, 76-113 Postomino
Nazwa zamierzenia budowlanego:	Przebudowa zjazdu z drogi powiatowej na przebudowywaną drogę wewnętrzną do zadania: „Przebudowa drogi wewnętrznej w Staniewicach”
Adres obiektu budowlanego:	powiat sławieński, gmina Postomino: - zjazd z drogi powiatowej nr 3738Z dz. nr 108 obr. Staniewice na działkę 384
Kategoria obiektu budowlanego:	- zjazd z drogi powiatowej - niewymagający PnB / zgłoszenia
Identyfikatory działek ewidencyjnych:	- zjazd z drogi powiatowej nr 3738Z dz. nr 108 obr. Staniewice na działkę 384: 321305_2.0025.108

ZESPÓŁ AUTOR-SKI	IMIĘ I NAZWISKO	SPECJALNOŚĆ I NUMER UPRAWNIENÍ BUDOWLANYCH	ZAKRES OPRA-COWANIA	DATA OPRACO-WANIA/ SPRAW-DZENIA	PODPIS
PROJEKTANT	mgr inż. Łukasz Bąkowski	do projektowania bez ograniczeń w specjalności inżynierskiej drogowej nr uprawnień ZAP/0123/PBD/17	branża drogo-wa	14.05.2024	

Sławno, dn. 24.05.2024r.

DECYZJA Nr 99/2024

Na podstawie:

- art. 29 ust. 1, 3 i 5 ustawy z dnia 21 marca 1985 r. o drogach publicznych (t. j. Dz. U. z 2023 r. poz. 645 z późn. zm.),
- § 1 ust. 31 Rozporządzenia Ministra Transportu i Gospodarki Morskiej z dnia 1 sierpnia 2019 r. w sprawie warunków technicznych jakim powinny odpowiadać drogi publiczne i ich usytuowanie (Dz. U. z 2019 r. poz. 1643),
- art. 104 ustawy z dnia 14 czerwca 1960 r. – Kodeks postępowania administracyjnego (t.j. Dz. U. z 2023 r., poz. 775 z późn. zm.),
- Uchwały Nr VIII/35/19 Zarządu Powiatu w Sławnie z dnia 24 stycznia 2019 r. w sprawie upoważnienia do załatwiania w imieniu Zarządu Powiatu w Sławnie spraw z zakresu ustawy o drogach publicznych,

w wyniku rozpatrzenia wniosku z dnia 15.05.2024 r. (data wpływu do tut. urzędu: 15.05.2024 r.), który złożył Pan Łukasz Bąkowski - pełnomocnik w imieniu inwestora:

GMINA POSTOMINO **76-113 POSTOMINO 30**

zezwała się wnioskodawcy

na lokalizację zjazdu o parametrach zjazdu indywidualnego z drogi powiatowej nr 3738Z Królewo-Wrześnica, dz. nr 108 w obrębie ewid. Staniewice, na działkę nr 384 w obrębie ewid. Staniewice, na czas określony, przy zachowaniu warunków określonych w §1 ust. 31 Rozporządzenia Ministra Transportu i Gospodarki Morskiej z dnia 1 sierpnia 2019 r. w sprawie warunków technicznych jakim powinny odpowiadać drogi publiczne i ich usytuowanie (Dz. U. z 2019 r. poz. 1643),

1. Szerokość całkowita zjazdu, mierzona prostopadle do osi zjazdu, nie mniejsza niż 4,50 m, w tym:
 - szerokość jedni, bez uwzględnienia wyokrągleń lub skosów - nie mniejsza niż 3,00 m i nie większa niż szerokość jezdni na drodze, mierzona prostopadle do osi jezdni w miejscu jej przecięcia z osią zjazdu,
 - szerokość obustronnych poboczy - nie mniejsza niż 0,75 m każde.
2. Nawierzchnia twarda w granicach pasa drogowego.
3. Przecięcie krawędzi jezdni zjazdu i drogi wyokrąglone łukiem kołowym o promieniu nie mniejszym niż 3,0 m, lub ścięte skosem o proporcji $n:m$, gdzie $n=m \geq 1,5$ m.
4. Pochylenie podłużne zjazdu dostosowane do ukształtowania elementów drogi, które ten zjazd przecina, jednak nie większe niż 5,0 %.
5. Szczegółowe parametry techniczne zjazdów zawarte są w projekcie przebudowy zjazdów - opis techniczny, stanowiący załącznik do niniejszej decyzji.
6. W przypadku kolizji wjazdu z istniejącymi urządzeniami lub sieciami w pasie drogowym, wnioskodawca na własny koszt dokona zabezpieczenia lub przełożenia kolidującego urządzenia lub sieci.

7. Koszty budowy lub modernizacji urządzeń w pasie drogowym związanych z realizacją zadania ponosi wnioskodawca, na którym spoczywa również obowiązek wykonania tych prac.
8. W przypadku konieczności budowy przepustu pod zjazdem, wnioskodawca zobowiązuje się do jego utrzymania.
9. Lokalizacja zjazdu określona na załączniku do decyzji.
10. Zezwolenie niniejsze zostało wydane na czas określony tj. do dnia 24.05.2027r. tzn. decyzja o wydaniu zezwolenia na lokalizację zjazdu wygasa, jeżeli w ciągu 3 lat od jego wydania zjazd nie został wybudowany.

UZASADNIENIE

Decyzja została wydana zgodnie z wnioskiem strony. Zgodnie z art. 107 Kodeks postępowania administracyjnego (t.j. Dz. U. z 2023 r., poz. 775 z późn. zm.) odstępuje się od uzasadnienia decyzji, gdyż uwzględnia ona w całości żądania strony.

Niniejszym informuję, że na podstawie ww. decyzji Inwestorowi przysługuje prawo do dysponowania nieruchomością na cele budowlane w rozumieniu art. 3 pkt 11 ustawy Prawo Budowlane (t.j. Dz. U. z 2023 r. poz. 682).

POUCZENIE

Od niniejszej decyzji służy stronie odwołanie do Samorządowego Kolegium Odwoławczego w Koszalinie za pośrednictwem Organu, który wydał niniejszą decyzję, w terminie 14 dni od daty jej otrzymania.

Strona przed rozpoczęciem prac budowlanych winna uzyskać zezwolenie zarządcy drogi na prowadzenie robót w pasie drogowym zgodnie z art. 40 ust. 1 i ust. 2 pkt 1 ustawy z dnia 21 marca 1985 r. o drogach publicznych (t.j. Dz. U. z 2023 r. poz. 645 z późn. zm.), a także uzyskać niezbędne dokumenty przed wykonaniem przepustu - będącego urządzeniem wodnym - które określa ustawa Prawo Wodne z dnia 20 lipca 2017 r. (t.j. Dz. U. z 2018 r. poz. 2268).

Z up. ZARZĄDU POWIATU

Karolina Ściborowska-Wal
Zastępca Naczelnika
Wydziału Dróg i Infrastruktury Powiatu

Otrzymują:

1. Wnioskodawca
2. a/a

OPIS TECHNICZNY

do projektu:

Przebudowa zjazdów z dróg powiatowych na przebudowywane drogi wewnętrzne do zadania: „**Przebudowa drogi wewnętrznej w Staniewicach**”

Inwestor: Gmina Postomino, Postomino 30, 76-113 Postomino

1. CEL I ZAKRES OPRACOWANIA:

W związku z przebudową drogi wewnętrznej w m. Staniewice (dz. 384 – droga do cmentarza) i poszerzeniem jezdni do 5,5 m zachodzi konieczność poszerzenia zjazdu z DP3738Z w celu dowiązania do nowej szerokości jezdni drogi wewnętrznej.

Projekt przebudowy zjazdu służyć będzie jako podstawowe opracowanie dla robót w zakresie pasa drogowego drogi powiatowej oraz uzupełnienie dokumentacji przebudowy drogi wewnętrznej. Uzgodnienie i opracowanie będzie także podstawą do sporządzenia projektu czasowej organizacji ruchu oraz uzyskania zgody na zajęcie pasa drogowego na czas prowadzenia robót w pasie drogowym.

Sposób wykonywania robót budowlanych:

- mechaniczne odhumusowanie podłoża;
- mechaniczne wyprofilowanie koryta,
- mechaniczne wykonanie podbudowy, podsypki,
- ręczne ułożenie ścieków trójkątnych i skarpowych,
- mechaniczne wykonanie nawierzchni oraz pobocza z kruszywa.

2. OPIS STANU ISTNIEJĄCEGO:

Zjazd z drogi powiatowej DP3738Z w m. Staniewice (dz. 108) na działkę 384 (kier. cmentarz) posiada szerokość ok. 4,7 m.

Nawierzchnia zjazdu w obrębie pasa drogowego drogi powiatowej wykonana jest z mieszanki mineralno-asfaltowej.

Wody opadowe oraz roztopowe z działki 384 jak i zjazdu i drogi powiatowej 3738Z odprowadzane są powierzchniowo do rowu przydrożnego po stronie południowej jezdni. Pod zjazdem znajduje się przepust.

3. OPIS PROJEKTOWANEGO ROZWIĄZANIA:

Zmiana szerokości jezdni drogi wewnętrznej wymaga wykonania jednostronnego poszerzenia zjazdu po jego wschodniej stronie. Wykonane zostanie poszerzenie o pełnej konstrukcji, wytyczone w planie łukiem $R=6$ m.

Wody opadowe i roztopowe zlewają się obecnie z drogi wewnętrznej w sposób niekontrolowany do rowu wzdłuż DP3738Z. Wraz z przebudową drogi wewnętrznej na drodze wewnętrznej zaprojektowano przebudowę istniejącej w drodze kanalizacji deszczowej. Ze względów na niweletę terenu nie ma możliwości przejęcia całości opadu przez budowane wpusty. W związku z powyższym, w celu zabezpieczenia pobocza, skarpy rowu i jezdni, na dolnym odcinku przebudowywanej drogi wykonane zostało koryto ściekowe. Korytem odprowadzony zostanie nadmiar wód opadowych bezpośrednio do rowu.

Istniejąca nawierzchnia zjazdu oraz przepust pod zjazdem nie będą zmieniane. W celu dowiązania istniejącej nawierzchni zjazdu z poszerzeniem, wykonać płytkie frezowanie krawędzi zjazdu na szerokość do 0,5 m i głębokość do 4 cm, w celu zapewnienia możliwości schodkowego połączenia z nową nawierzchnią.

Parametry techniczne zjazdu:

- zjazd z drogi powiatowej numer 3738Z w m. Staniewice;
- długość zjazdu w pasie drogi powiatowej – mierzona w osi – 3,8 m;

- zaprojektowano poszerzenie zjazdu do jezdni o szerokości 5,50 m,
- nawierzchnia: mma, KR1,
- w związku z poszerzeniem zjazdu wymagana korekta wyłukowania zjazdu łukiem $R=6$ m
- spadek podłużny: bez zmian – przebudowa polega na rozszerzeniu zjazdu;
- wody opadowe kierowane zgodnie ze stanem istniejącym – w kierunku rowu;

4. KONSTRUKCJA ZJAZDU:

Zaprojektowano konstrukcję zjazdów o nawierzchni utwardzonej.

- warstwa ścieralna z betonu asfaltowego AC11S, gr. 4 cm;
- warstwa wiążąca z betonu asfaltowego AC16W, gr. 5 cm;
- warstwa podbudowy zasadniczej z mieszanki niezwiązanej kruszywa łamanego C50/30, CBR>60, gr. 22 cm;
- warstwa ulepszanego podłoża z mieszanki stabilizowanej cementem C1,5/2 gr. 15 cm;
- odhumusowany grunt rodzimy – podłoże gruntowe G2, $E_2 > 50$ MPa.

Po obu stronach zjazdu wykonać pobocze o szerokości 50 cm z kruszywa stabilizowanego mechanicznie, ułożonego ze spadkiem 8% skierowanym na tereny przyległe.

Ściek trójkątny układać na ławie betonowej C12/15 gr. 20 cm, ściek skarpowy układać na warstwie 15 cm kruszywa.


5. Zalecenia projektanta:

Zgodnie z Prawem budowlanym, przebudowa zjazdu z drogi powiatowej nie wymaga dokonania zgłoszenia rozpoczęcia robót. Na prowadzenie robót wymagane jest uzyskanie zgody zarządcy na zajęcie pasa drogowego w celu prowadzenia robót oraz prowadzenie prac w pasie drogowym zgodnie z zatwierdzoną organizacją ruchu.


Opracował:


mgr inż. Łukasz Bąkowski

Plan sytuacyjny poszerzanego zjazdu w skali 1:100

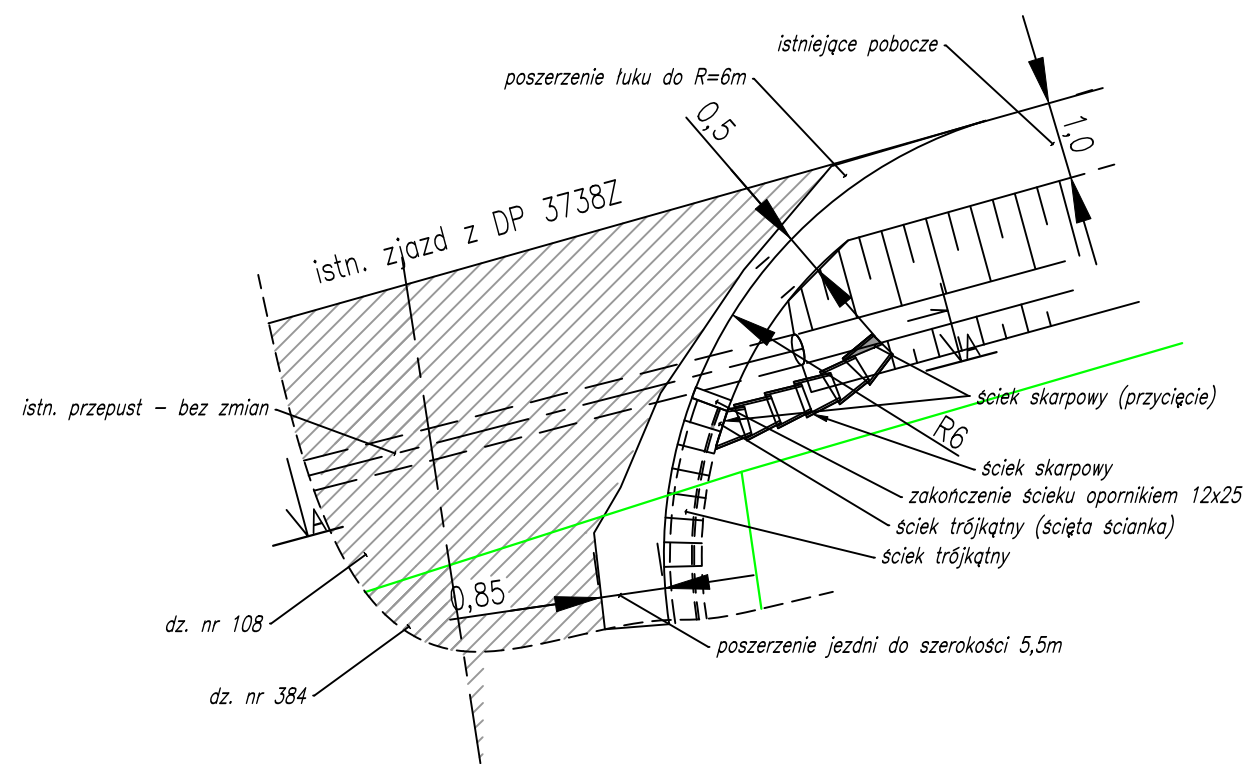

Przekrój konstrukcyjny zjazdu w miejscu poszerzenia zjazdu w skali 1:50

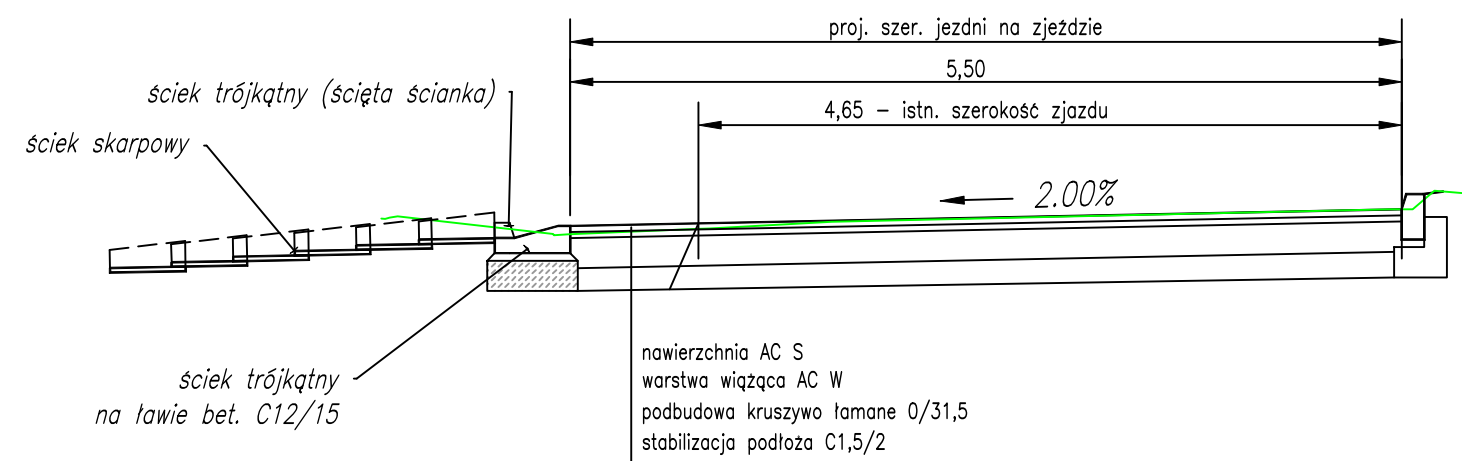

	Projektowanie Dróg mgr inż. Łukasz Bąkowski	2.1
	ul. F. Nowowiejskiego 3/22 75-587 Koszalin	Skala 1:50
Nazwa obiektu budowlanego:	Przebudowa drogi w m. Staniewice	
Adres obiektu budowlanego:	Gmina Postomino	
Tytuł rysunku:	Przekrój konstrukcyjny – poszerzenie zjazdu z dr. powiatowej.	
Projektant / data sporządzenia	mgr inż. Łukasz Bąkowski ZAP/0123/PBD/17	05.2024
Sprawdzający / data sprawdzenia	mgr inż. Dorota Wojtkiewicz-Bąkowska ZAP/0122/PBD/17	05.2024