



PRZEKRÓJ PRZEZ BIEŻNIE 1:20

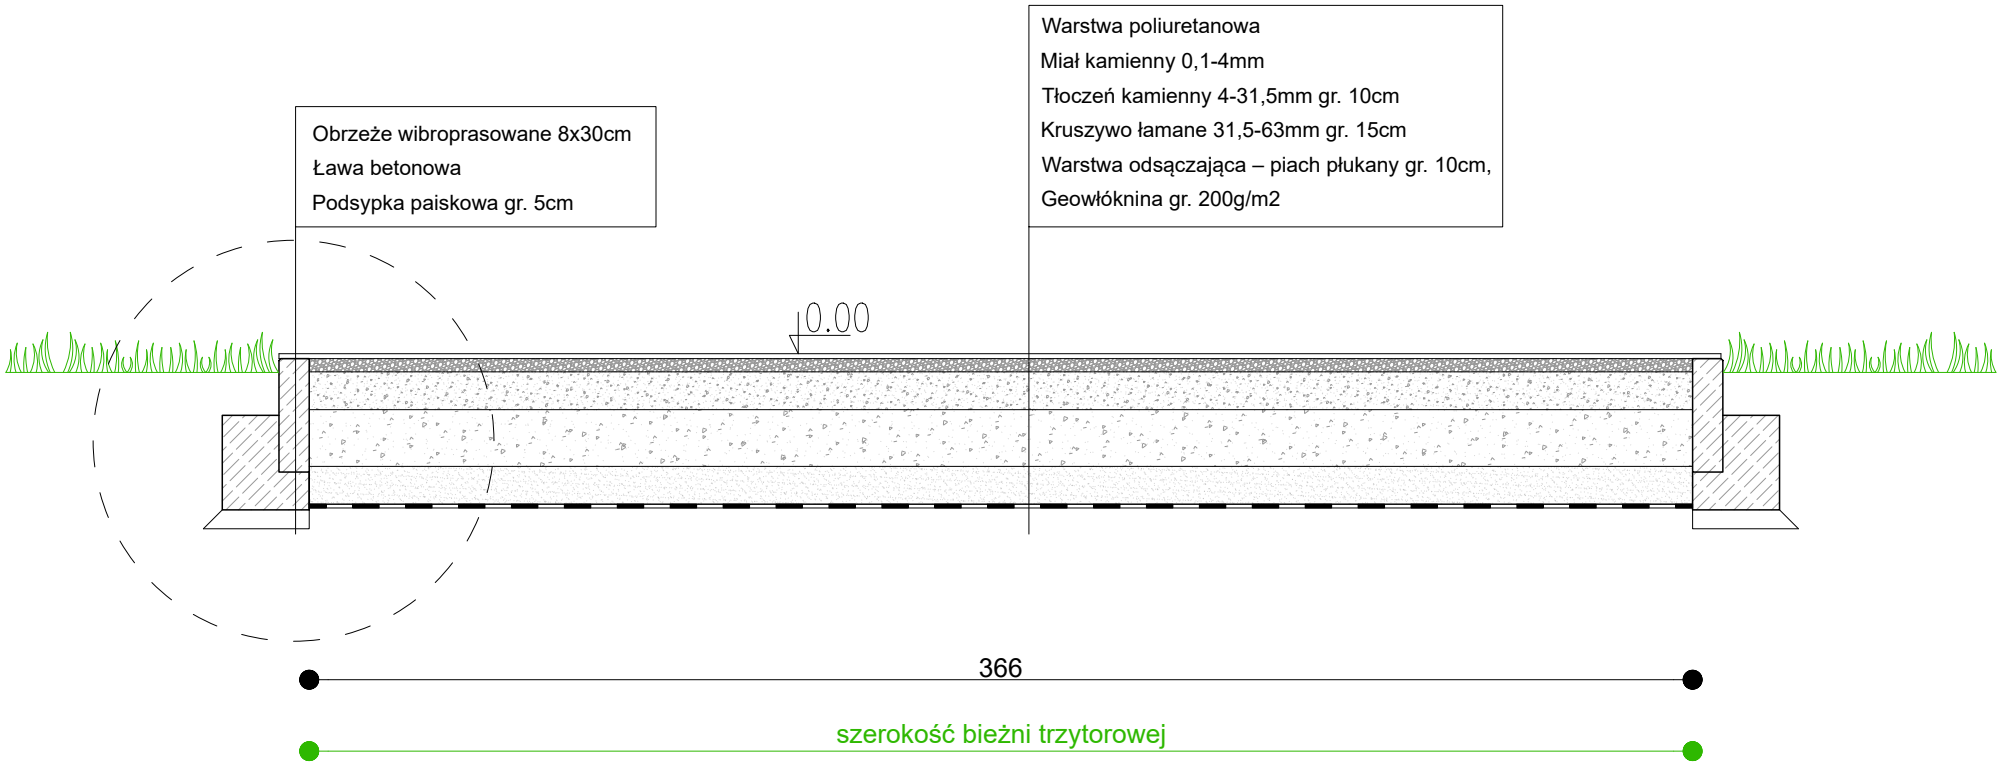

SZCZEGÓŁ 1 1:10

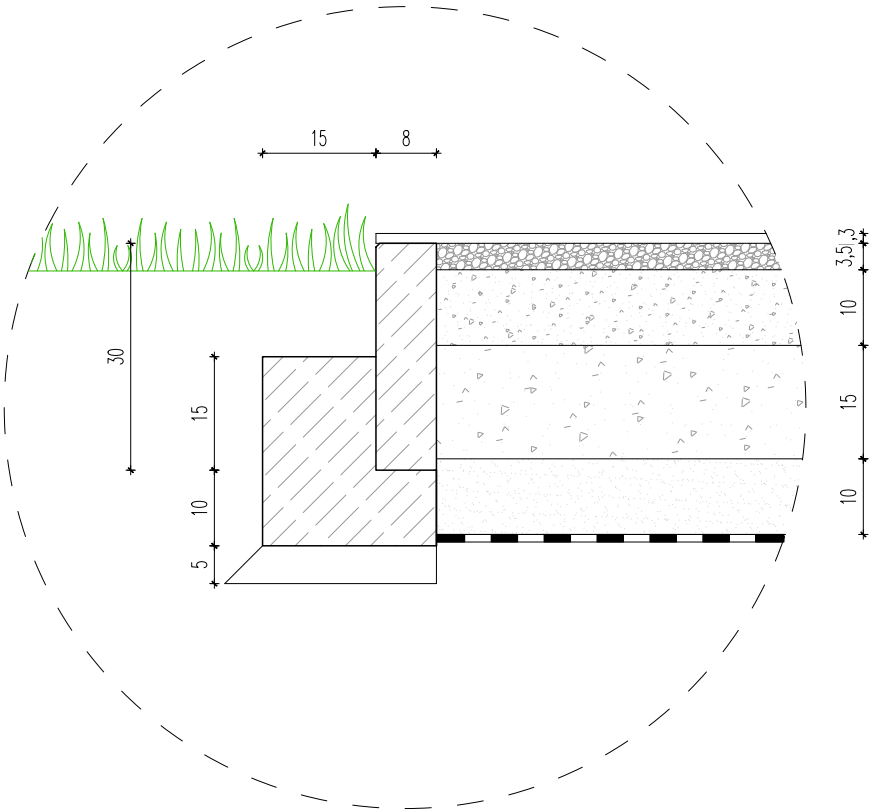

INWEST-SANIT Mariusz Pogoda 42-287 Kamieńskie Młyny/Lubsza, ul.Tysiąclecia 56, NIP 575-134-57-65, e - m a i l : inwest.sanit@gmail.com, tel . 668 300 062.			
TEMAT			
PFU DLA ZADANIA POD NAZWĄ „MODERNIZACJA KOMPLEKSU SPORTOWEGO ORLIK WRAZ Z BUDOWĄ BIEŻNI”			
ADRES INWESTYCJI			
DZ. NR 4241/453, 5437/453 W BORONOWIE PRZY UL. POZNAŃSKIEJ 2			
INWESTOR			
Gmina Boronów Ul.Dolna 2 42-283 Boronów			
TYTUŁ RYSUNKU			
PRZEKERÓJ PRZEZ BIEŻNIE			
ZESPÓŁ AUTORSKI	IMIĘ I NAZWISKO	NR UPR. NR EWID.	PODPIS
OPRACOWAŁ	inż. Mariusz Pogoda	SLK/2060/OHOK/08	
BRANŻA	ARCH.	SKALA / PODZIAŁKA 1:20	FAZA PFU
DATA	2024 KWIECIEŃ		NR RYS. Z_04