


GEOMETRIA SKOCZNI W DAL

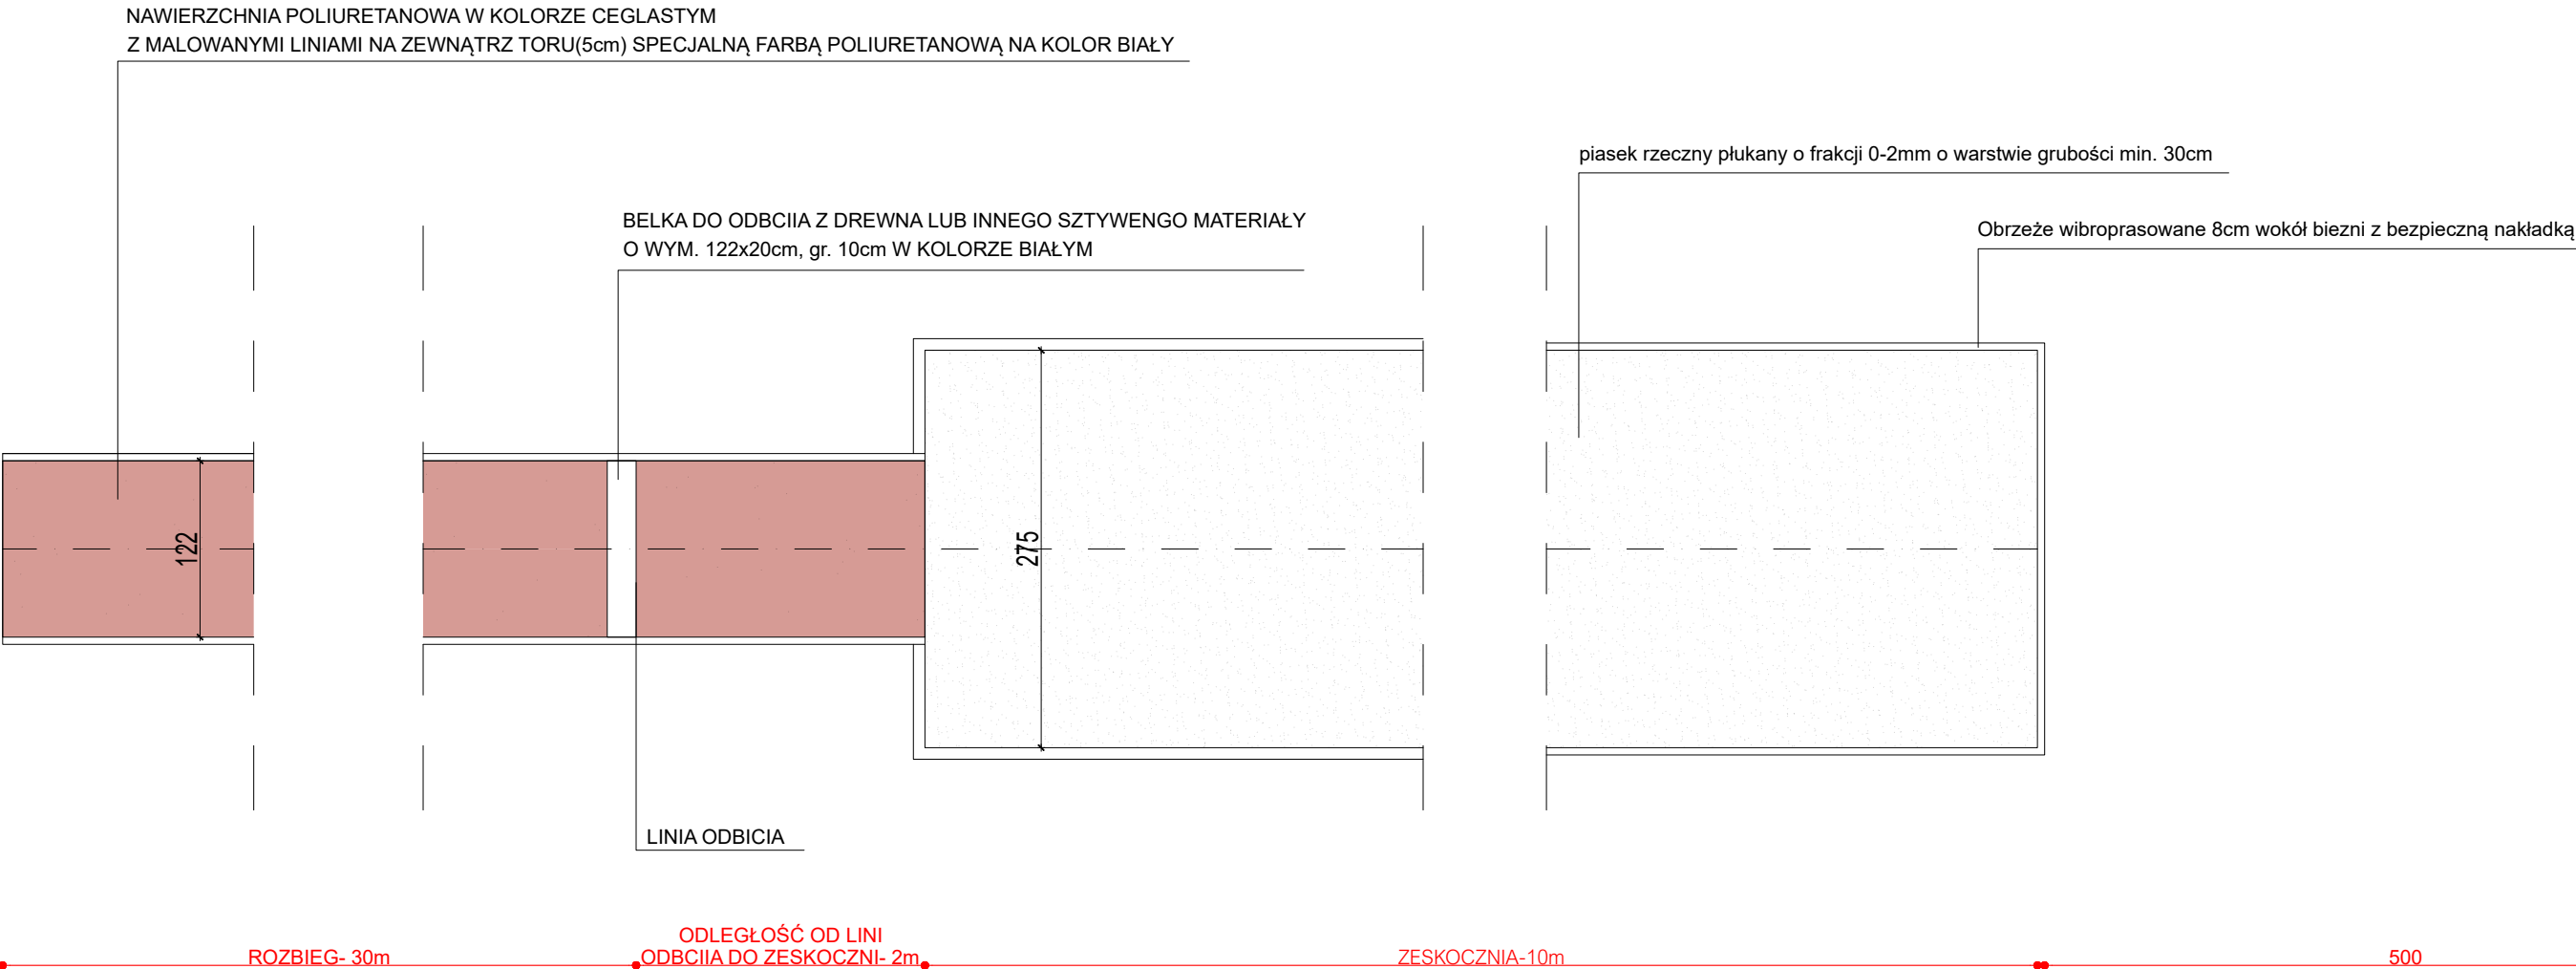

STERFA BEZPIECZNA

INWEST-SANIT Mariusz Pogoda 42-287 Kamieńskie Młyny/Lubsza, ul.Tysiąclecia 56, NIP 575-134-57-65, e - m a i l : inwest.sanit@gmail.com, tel . 668 300 062.			
TEMAT PFU DLA ZADANIA POD NAZWĄ „MODERNIZACJA KOMPLEKSU SPORTOWEGO ORLIK WRAZ Z BUDOWĄ BIEŻNI”			
ADRES INWESTYCJI DZ. NR 4241/453, 5437/453 W BORONOWIE PRZY UL. POZNAŃSKIEJ 2			
INWESTOR Gmina Boronów Ul.Dolna 2 42-283 Boronów			
TYTUŁ RYSUNKU GEOMETRIA SKOCZNI DO SKOKU W DAL			
ZESPÓŁ AUTORSKI	IMIĘ I NAZWISKO	NR UPR. NR EWID.	PODPIS
OPRACOWAŁ	inż. Mariusz Pogoda	SLK/2060/OHOK/08	
BRANŻA	SKALA / PODZIAŁKA	FAZA	
ARCH.	1:50	PFU	
DATA	2024 KWIECIEŃ	NR RYS.	
		Z_05	