


ELEWACJA ZEWNĘTRZNA E1

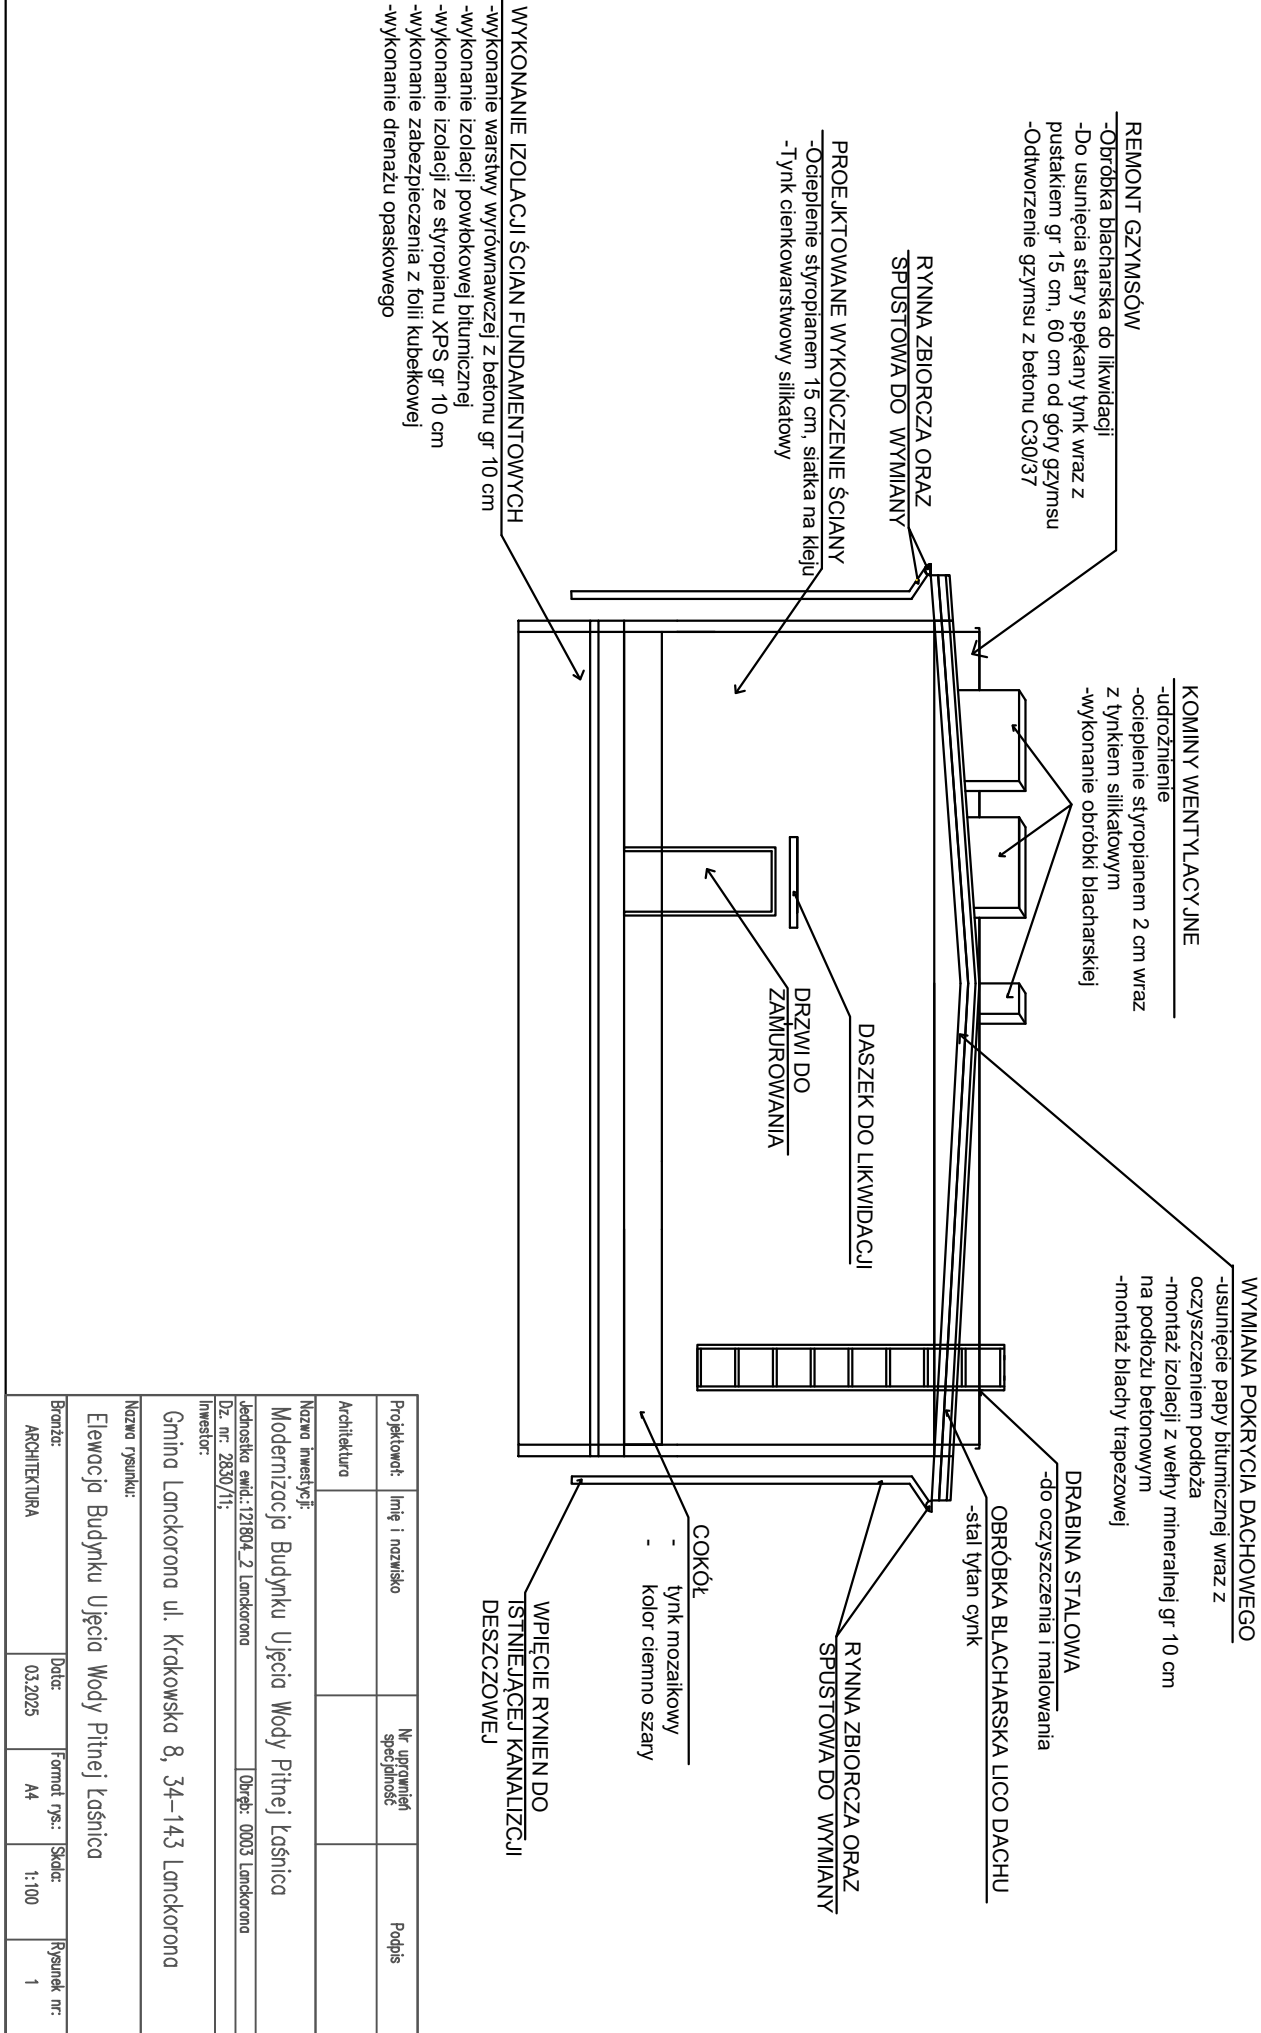

Projektant:	Imię i nazwisko	Nr uprawnień specjalność	Podpis
Architektura			
Nazwa inwestycji:			
Modernizacja Budynku Ujęcia Wody Pitnej Łańcica			
Jednostka ewid.: 121804_2 Lanckorona		Dz. nr: 2830/11;	
Inwestor:		Obręb: 0003 Lanckorona	
Nazwa rysunku:			
Elewacja Budynku Ujęcia Wody Pitnej Łańcica			
Brutto:	Data:	Format rys.:	Skala:
ARCHITECTURA	03.2025	A4	1:100
Rysunek nr:			1