


ELEWACJA ZEWNĘTRZNA E2

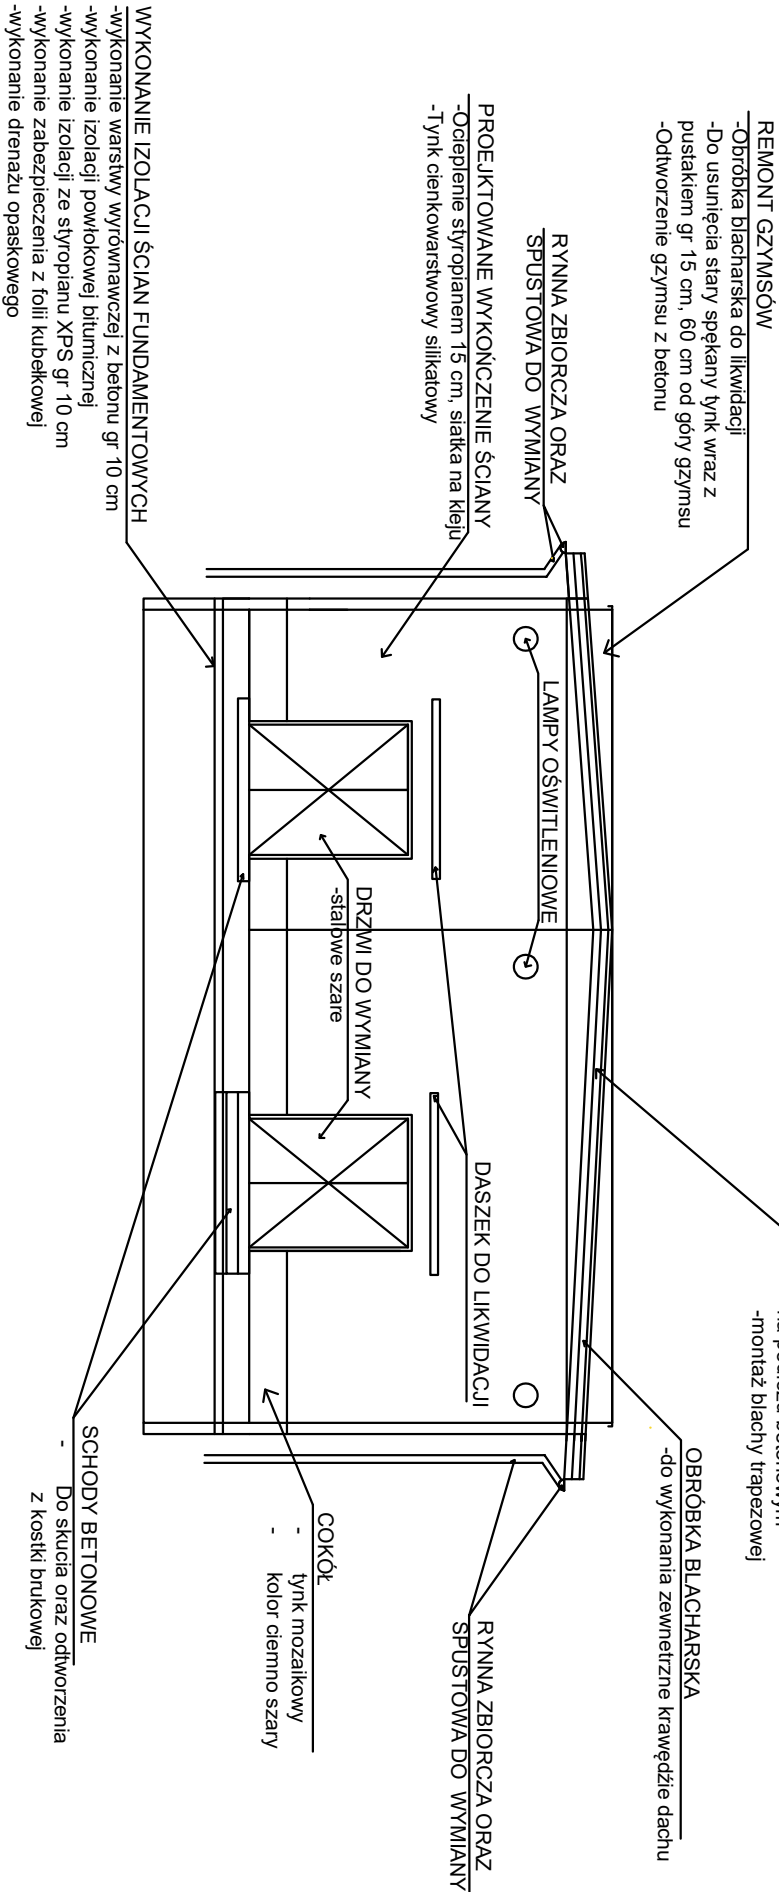

Projektant:	Imię i nazwisko	Nr uprawnień specjalność	Podpis	
Architektura				
Nazwa inwestycji:				
Modernizacja Budynku Ujęcia Wody Pitnej Łańcica				
Jednostka emit.: 121804_2 Łanckorona		Dz. nr: 0003 Łanckorona		
Dz. nr: 2830/11;				
Inwestor:				
Gmina Łanckorona ul. Krakowska 8, 34-143 Łanckorona				
Nazwa rysunku:				
Elewacja Budynku Ujęcia Wody Pitnej Łańcica				
Brutto:	Data:	Format rys.:	Skala:	Rysunek nr:
ARCHITEKTURA	03.2025	A4	1:100	1