


ELEWACJA ZEWNĘTRZNA E3

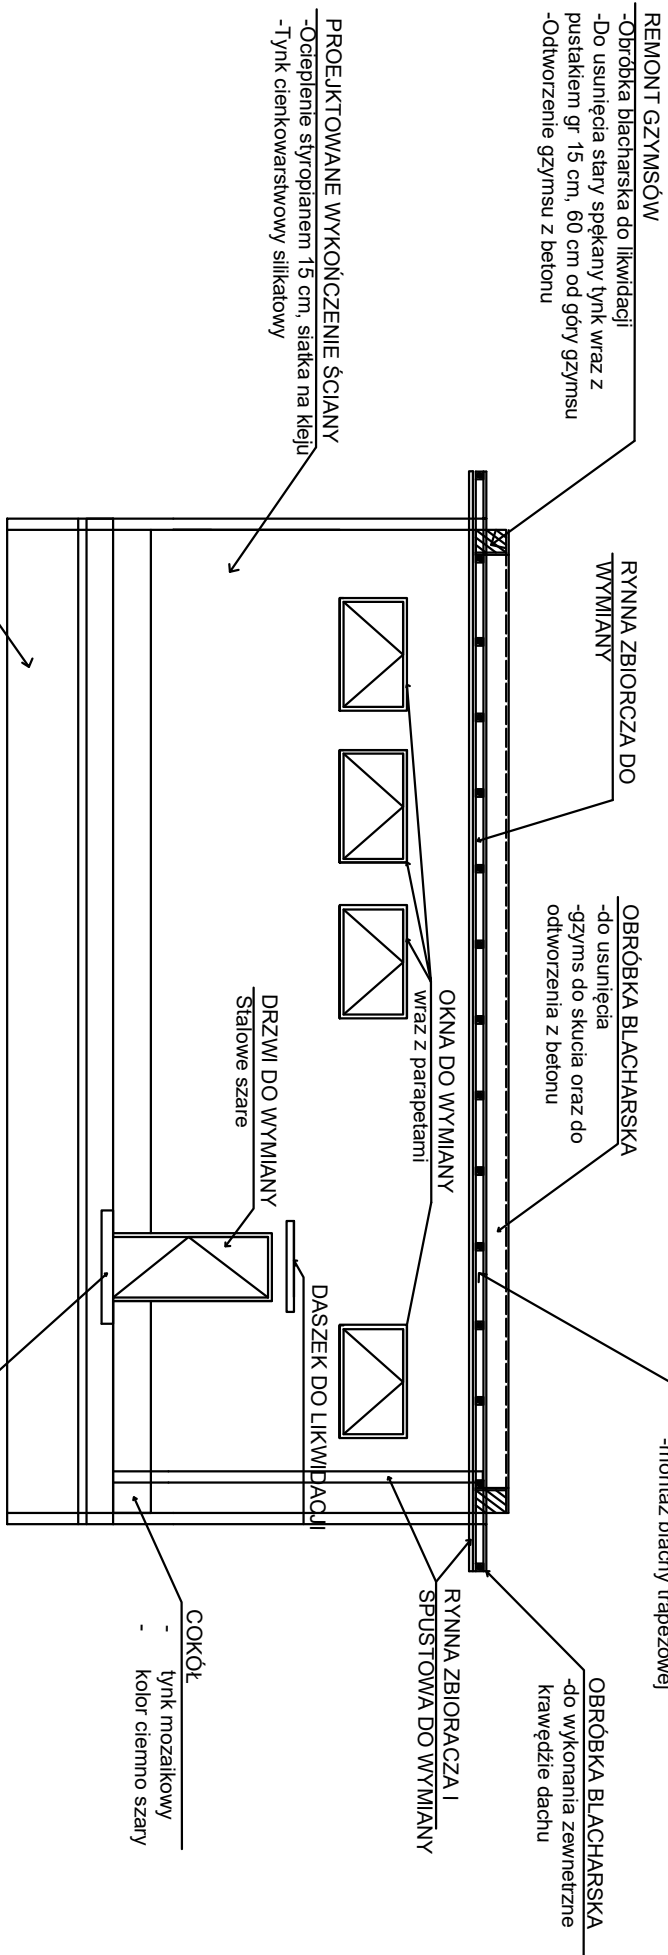

Projektant:	Imię i nazwisko	Nr uprawnień specjalność	Podpis	
Architektura				
Nazwa inwestycji:				
Modernizacja Budynku Ujęcia Wody Pitnej Łańcica				
Jednostka emit.: 121804_2 Lanckorona		Dz. nr: 0003 Lanckorona		
Dz. nr: 2830/11;				
Inwestor:				
Gmina Lanckorona ul. Krakowska 8, 34-143 Lanckorona				
Nazwa rysunku:				
Elewacja Budynku Ujęcia Wody Pitnej Łańcica				
Brutto:	Data:	Format rys.:	Skala:	Rysunek nr:
ARCHITEKTURA	03.2025	A4	1:100	1