


ELEWACJA ZEWNĘTRZNA E4

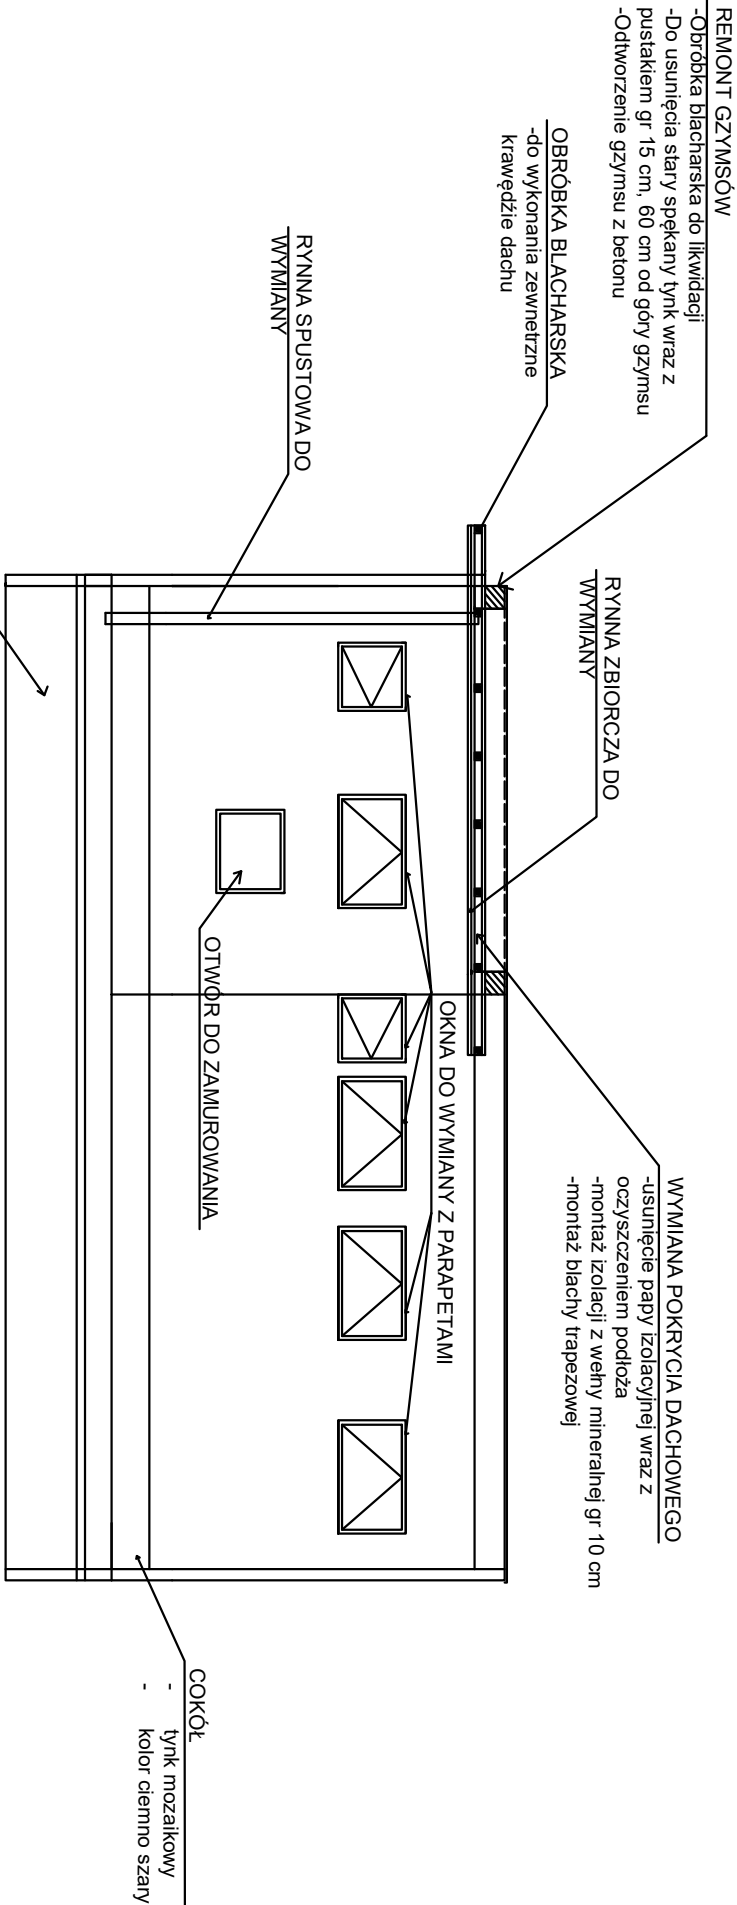

Projektant:	Imię i nazwisko	Nr uprawnień specjalność	Podpis
Architektura			
Nazwa inwestycji:			
Modernizacja Budynku Ujęcia Wody Pitnej Łańcica			
Jednostka emit.: 121804_2 Lanckorona		Dyrekt.: 0003 Lanckorona	
Dz. nr: 2830/11;			
Inwestor:			
Gmina Lanckorona ul. Krakowska 8, 34-143 Lanckorona			
Nazwa rysunku:			
Elewacja Budynku Ujęcia Wody Pitnej Łańcica			
Brutto:	Data:	Format rys.:	Skala:
ARCHITEKTURA	03.2025	A4	1:100
Rysunek nr:			1