



GARAŻ 4


ELEWACJA E-1

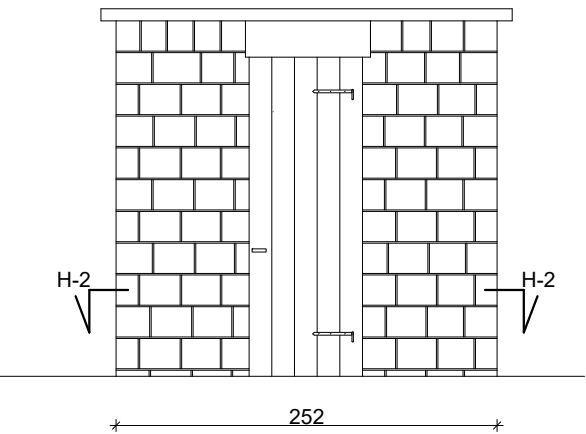


ELEWACJA E-2

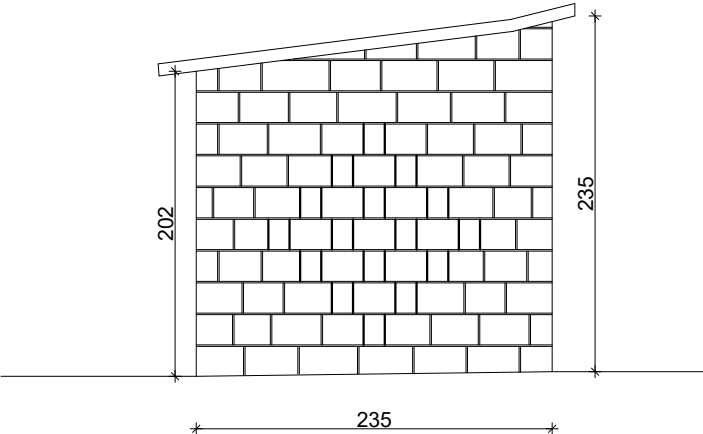


ELEWACJA E-3

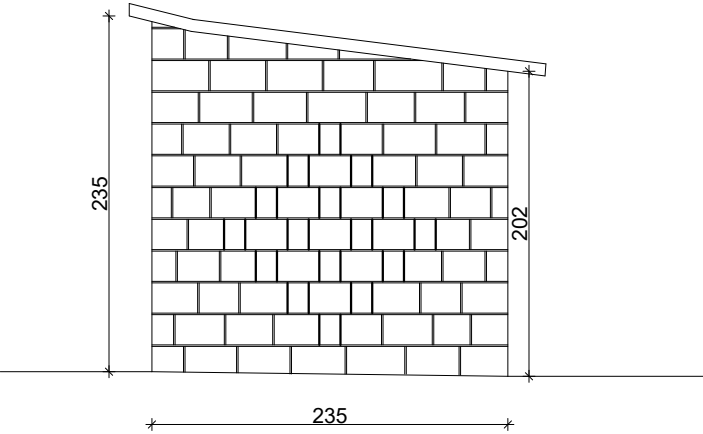


ELEWACJA E-4

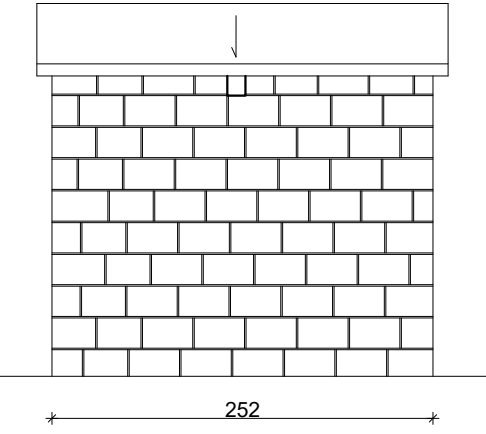

RZUT H-2  
RZUT PRZYZIEMIA

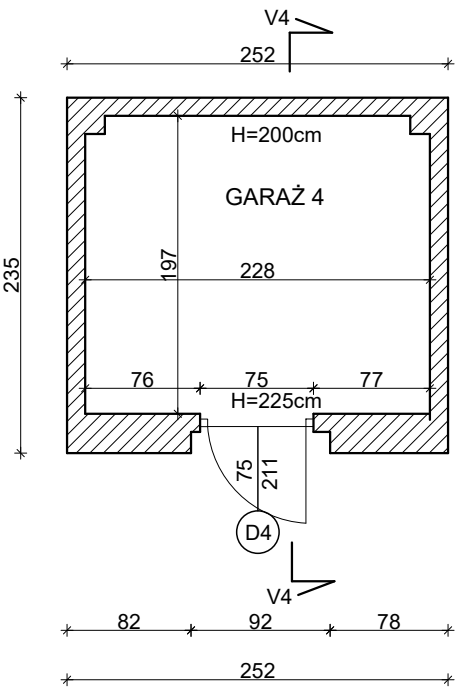

PRZEKRÓJ V-4

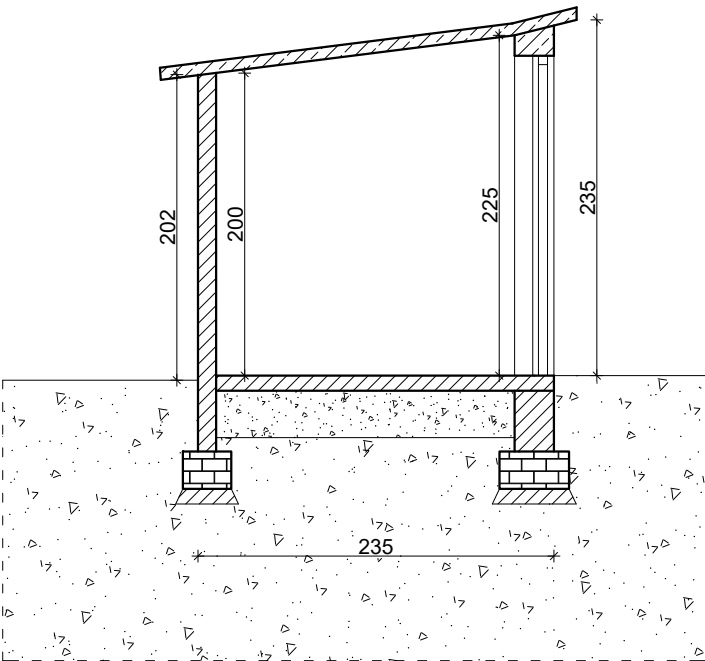

Nazwa inwestycji PROJEKT BUDOWLANY PRZEBUDOWY BUDYNKU DWORU RYXÓW ZLOKALIZOWANEGO PRZY UL. F. RYXA 41 W PRAŻMOWIE			
Adres ul. Franciszka Ryxa 41, 05-505 Prażmów			
Nr ew. działki DZIAŁKA EW. NR: 149, OBRĘB: 0021 JEDNOSTKA. EWID.: 141805_2 PRAŻMÓW			
Inwestor GMINA PRAŻMÓW ul. Piotra Czołchańskiego 1, 05-505 Prażmów			
Generalny Projektant SPIN Marcin Olszewski ul. Grzymalińskich 1D/25, 03-141 Warszawa			
Projektant	mgr inż. Leszek Tischner	Uprawnienia w specjalności konstr. - budowlanej: 157/2002	
Projektant	mgr inż. Damian Domański	Uprawnienia w specjalności konstr. - budowlanej: MAZ/0872/PWBKb/18	
Sprawdzający	mgr inż. Damian Cyrt	Uprawnienia w specjalności konstr. - budowlanej: MAZ/0003/POOK/09	
Tytuł rysunku: GARAŻ 4 - ELEWACJE, RZUT I PRZEKRÓJ			
Data: 04 czerwca 2021 r.		Skala: 1:50	Rys. nr: K27