



O1 120 178

STAN ISTNIEJĄCY
-widok od wewnątrz

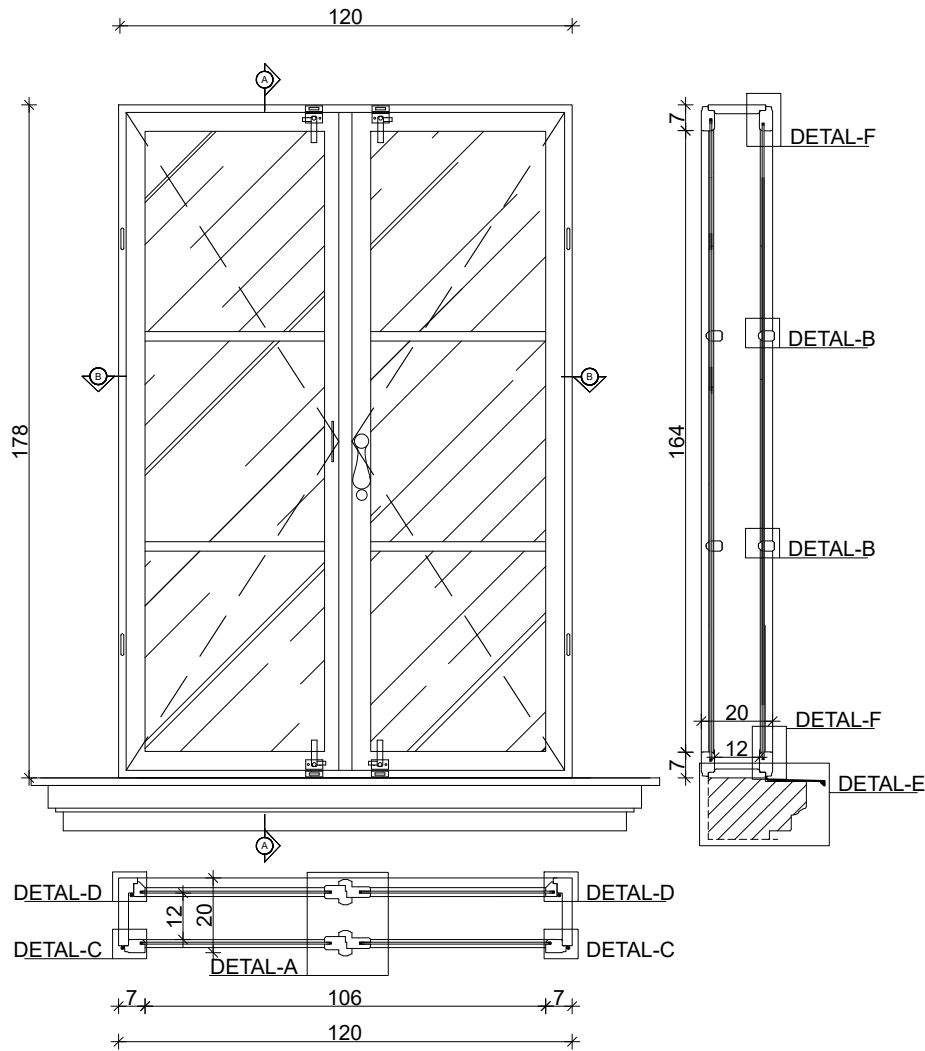


SKALA 1:10

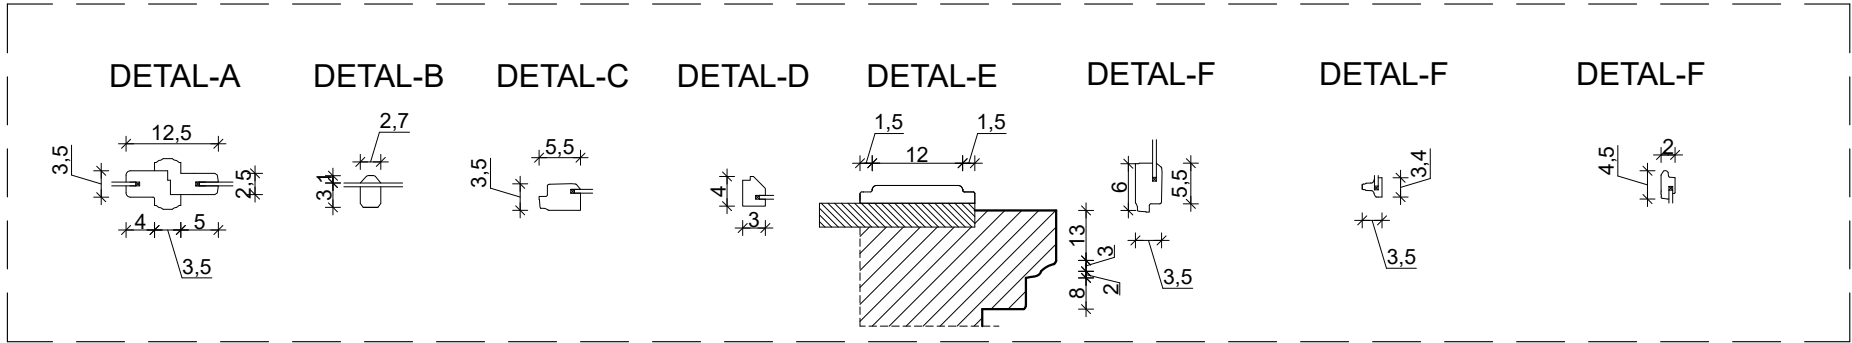

O3 97 130

STAN ISTNIEJĄCY
-widok od wewnątrz

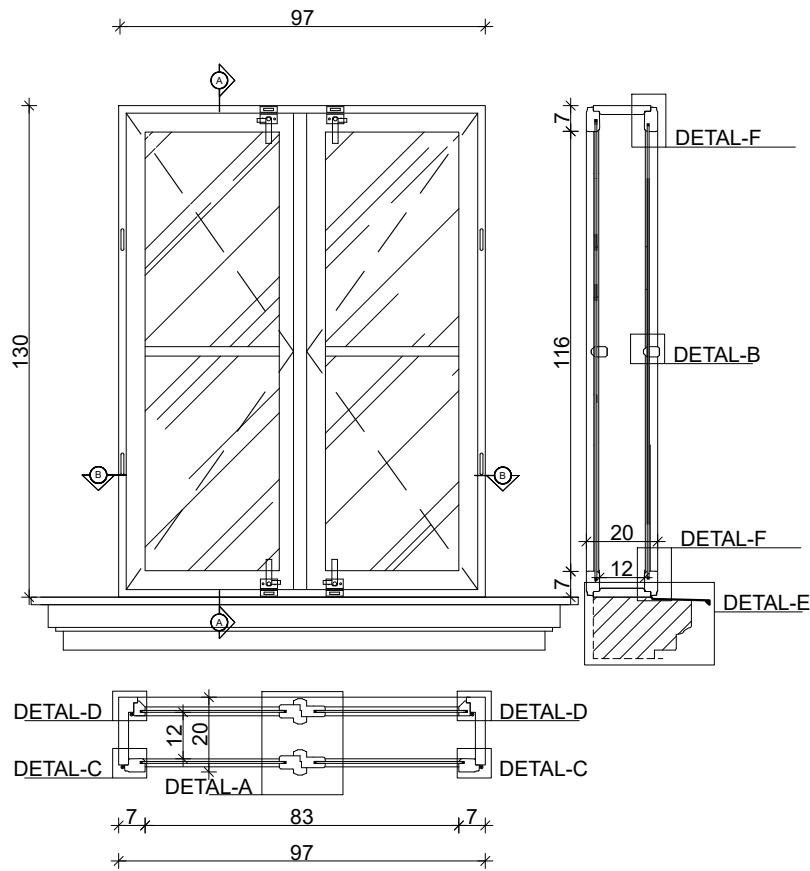

Uwaga:
Wszystkie elementy okna, elementów
metalowych, opaski i parapetów
podlegają odtworzeniu

Nazwa inwestycji PROJEKT BUDOWLANY PRZEBUDOWY BUDYNKU DWORU RYXÓW ZLOKALIZOWANEGO PRZY UL. F. RYXA 41 W PRAŻMOWIE			
Adres ul. Franciszka Ryxa 41, 05-505 Prażmów			
Nr ew. działki DZIAŁKA EW. NR: 149, OBRĘB: 0021 JEDNOSTKA. EWID.: 141805_2 PRAŻMÓW			
Inwestor GMINA PRAŻMÓW ul. Piotra Czołchańskiego 1, 05-505 Prażmów			
Generalny Projektant SPIN Marcin Olszewski ul. Grzymaliłow 1D/25, 03-141 Warszawa			
Projektant	mgr inż. Leszek Tischner	Uprawnienia w specjalności konstr. - budowlanej: 157/2002	
Projektant	mgr inż. Damian Domański	Uprawnienia w specjalności konstr. - budowlanej: MAZ/0872/PWBKb/18	
Sprawdzający	mgr inż. Damian Cyrta	Uprawnienia w specjalności konstr. - budowlanej: MAZ/0003/POOK/09	
Tytuł rysunku: ZESTAWIENIE STOLARKI OKIENNEJ - DETALE			
Data: 04 czerwca 2021 r.		Skala: 1:50	Rys. nr: K32