


O4

102

45

STAN ISTNIEJĄCY
-widok od wewnątrz

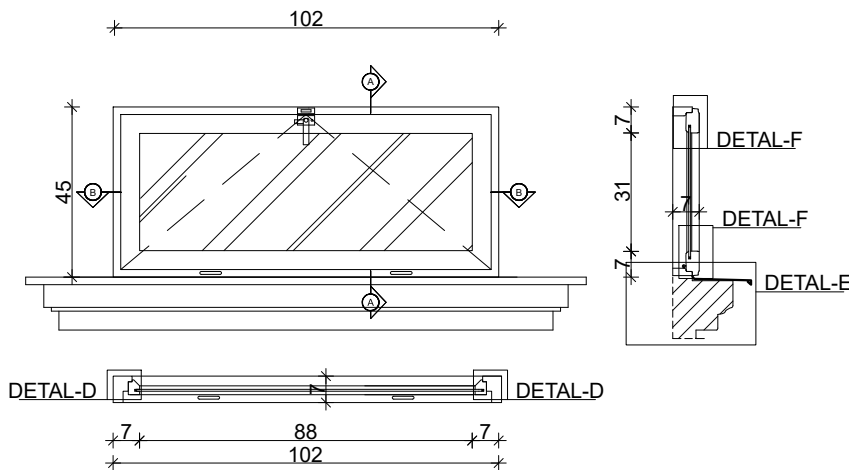


O5

115

55

STAN ISTNIEJĄCY
-widok od wewnątrz

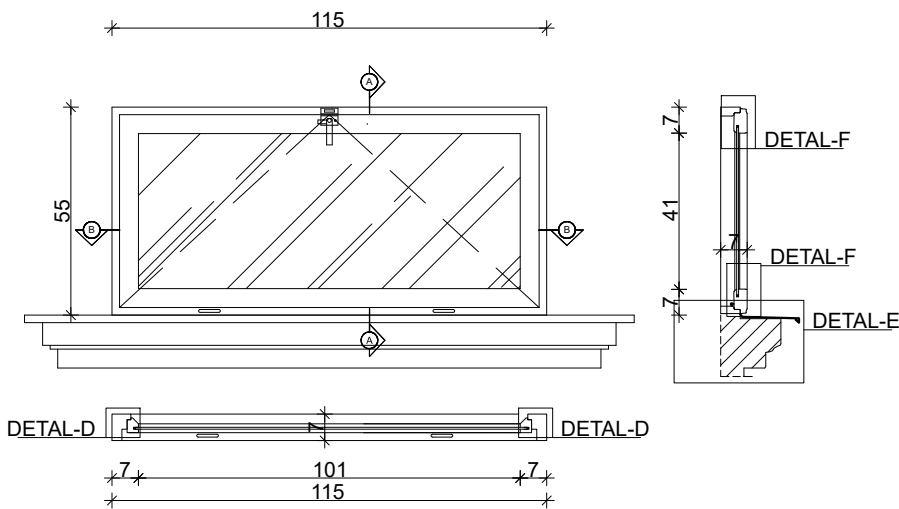


O6

102

45

STAN ISTNIEJĄCY
-widok od wewnątrz

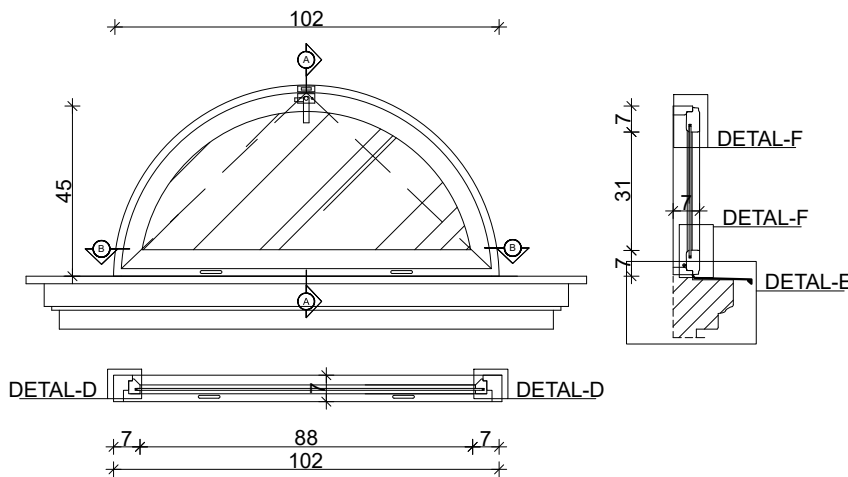


O7


115

55

STAN ISTNIEJĄCY
-widok od wewnątrz

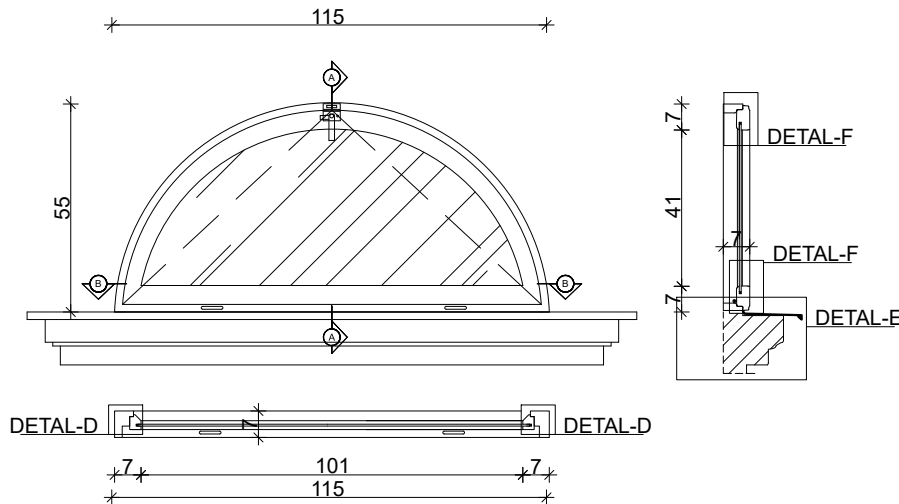

SKALA 1:10

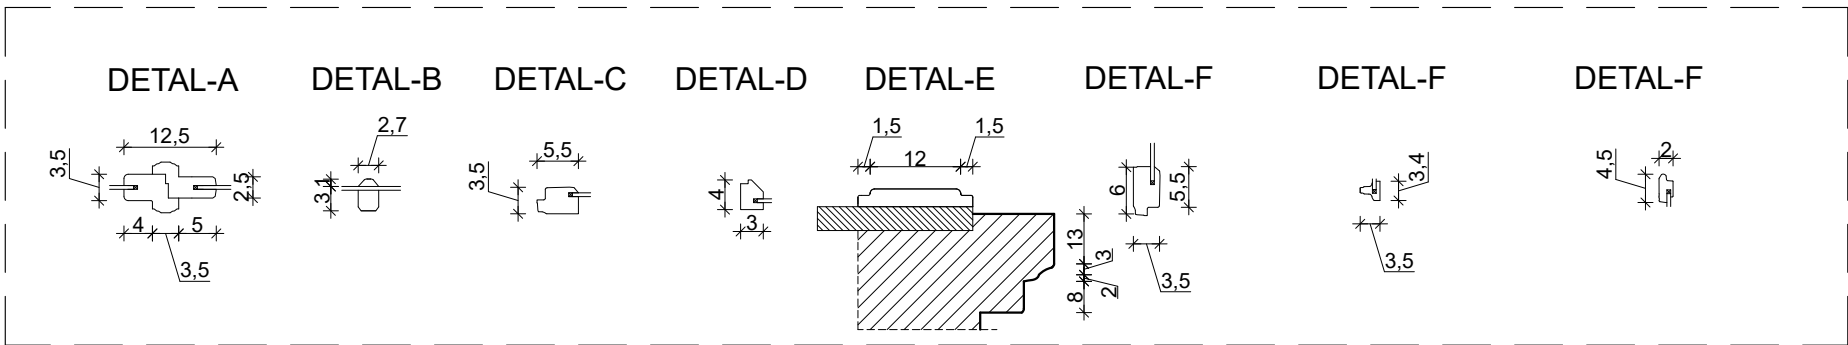

Uwaga:
Wszystkie elementy okna, elementów
metalowych, opaski i parapetów
podlegają odtworzeniu

Nazwa inwestycji PROJEKT BUDOWLANY PRZEBUDOWY BUDYNKU DWORU RYXÓW ZŁOKALIZOWANEGO PRZY UL. F. RYXA 41 W PRAŻMOWIE		
Adres ul. Franciszka Ryxa 41, 05-505 Prażmów		
Nr ew. działki DZIAŁKA EW. NR: 149, OBRĘB: 0021 JEDNOSTKA. EWID.: 141805_2 PRAŻMÓW		
Inwestor GMINA PRAŻMÓW ul. Piotra Czołchańskiego 1, 05-505 Prażmów		
Generalny Projektant SPIN Marcin Olszewski ul. Grzymaliów 1D/25, 03-141 Warszawa		
Projektant	mgr inż. Leszek Tischner	Uprawnienia w specjalności konstr. - budowlanej: 15/7/2002
Projektant	mgr inż. Damian Domański	Uprawnienia w specjalności konstr. - budowlanej: MAZ/0872/PWBKb/18
Sprawdzający	mgr inż. Damian Cyrt	Uprawnienia w specjalności konstr. - budowlanej: MAZ/0003/POOK/09
Tytuł rysunku: ZESTAWIENIE STOLARKI OKIENNEJ - DETALE		
Data: 04 czerwca 2021 r.	Skala: 1:50	Rys. nr: K33