
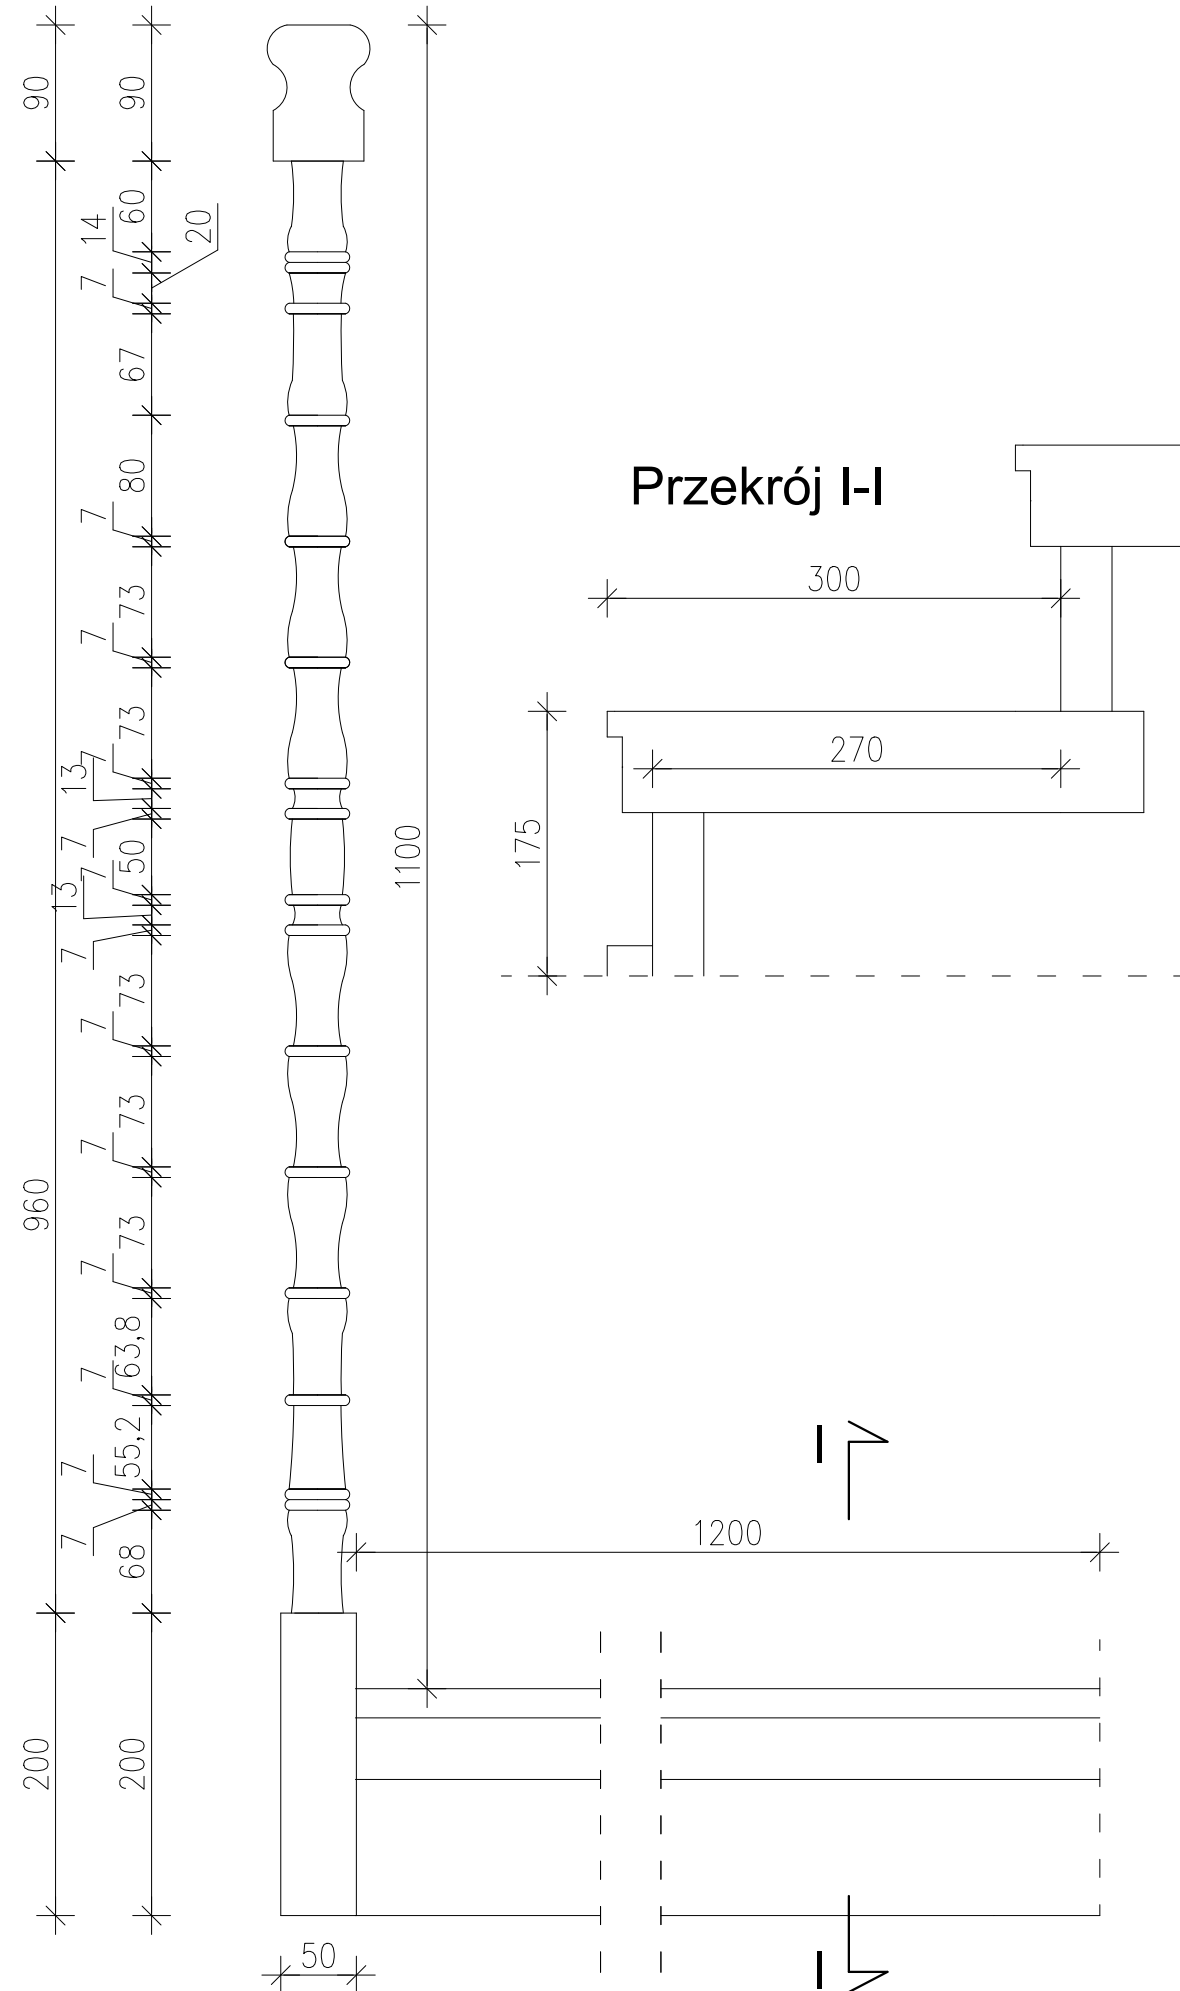


# Projektowana drewniana klatka schodowa

Słupki drewniane główne  
balustrady galerii

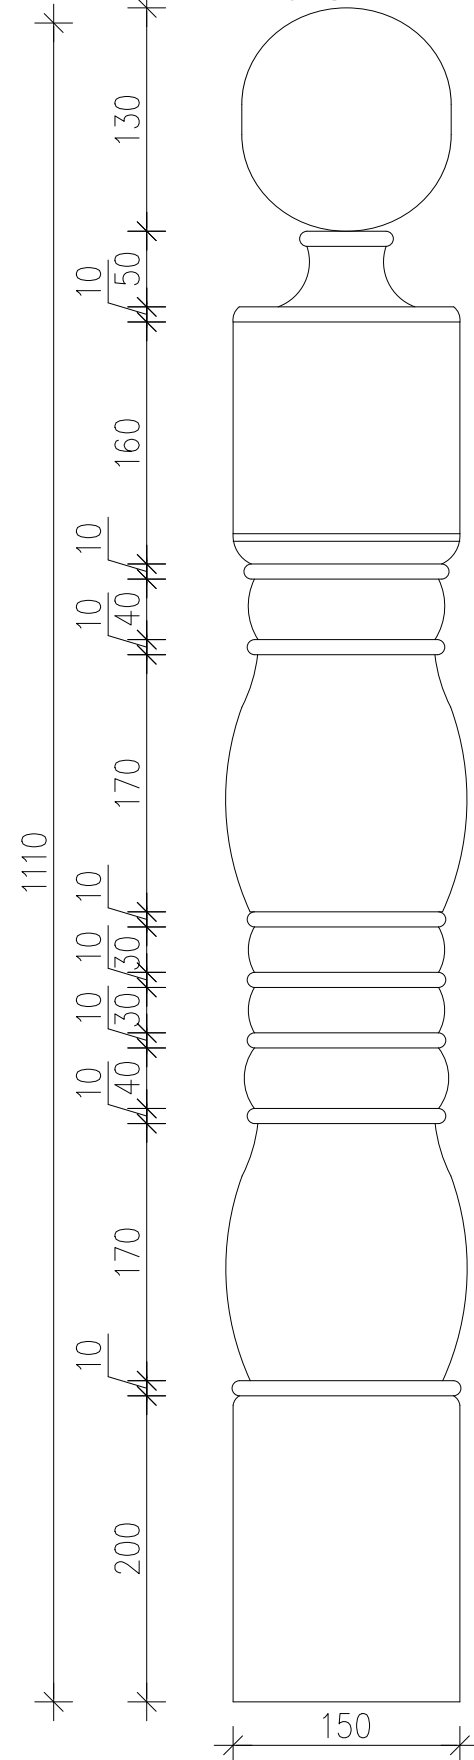

Uwaga:  
Dokładne wymiary zweryfikować na budowie po demontażu starej klatki schodowej.  
Balustrada wraz z policzkami w kolorze zielonym (kolor 9402 wg wzornika KEIM EXCLUSIV) zgodnie z badaniami stratygraficznymi  
Stopnie, podstopnice, podniebienia zabezpieczone lakierem bezbarwnym

Nazwa inwestycji		
PROJEKT BUDOWLANY PRZEBUDOWY BUDYNKU DWORU RYXÓW ZLOKALIZOWANEGO PRZY UL. F. RYXA 41 W PRAŻMOWIE		
Adres		
ul. Franciszka Ryxa 41, 05-505 Prażmów		
Nr ew. działki		
DZIAŁKA EW. NR: 149, OBREB: 0021 JEDNOSTKA. EWID.: 141805_2 PRAŻMÓW		
Inwestor		
GMINA PRAŻMÓW ul. Piotra Czołchańskiego 1, 05-505 Prażmów		
Generalny Projektant		
SPIN Marcin Olszewski ul. Grzymaliłów 1D/25, 03-141 Warszawa		
Projektant	mgr inż. Leszek Tischner	Uprawnienia w specjalności konstr. - budowlanej; 157/2002
Projektant	mgr inż. Damian Domański	Uprawnienia w specjalności konstr. - budowlanej; MAZ/0872/PWBKb/18
Sprawdzający	mgr inż. Damian Cyрта	Uprawnienia w specjalności konstr. - budowlanej; MAZ/0003/POOK/09
Tytuł rysunku:		
PROJEKTOWANA BALUSTRADA KLATKI SCHODOWEJ		
Data: 04 czerwca 2021 r.	Skala: 1:20	Rys. nr: K37