PRZEKRÓJ A-A
STAN ISTNIEJĄCY

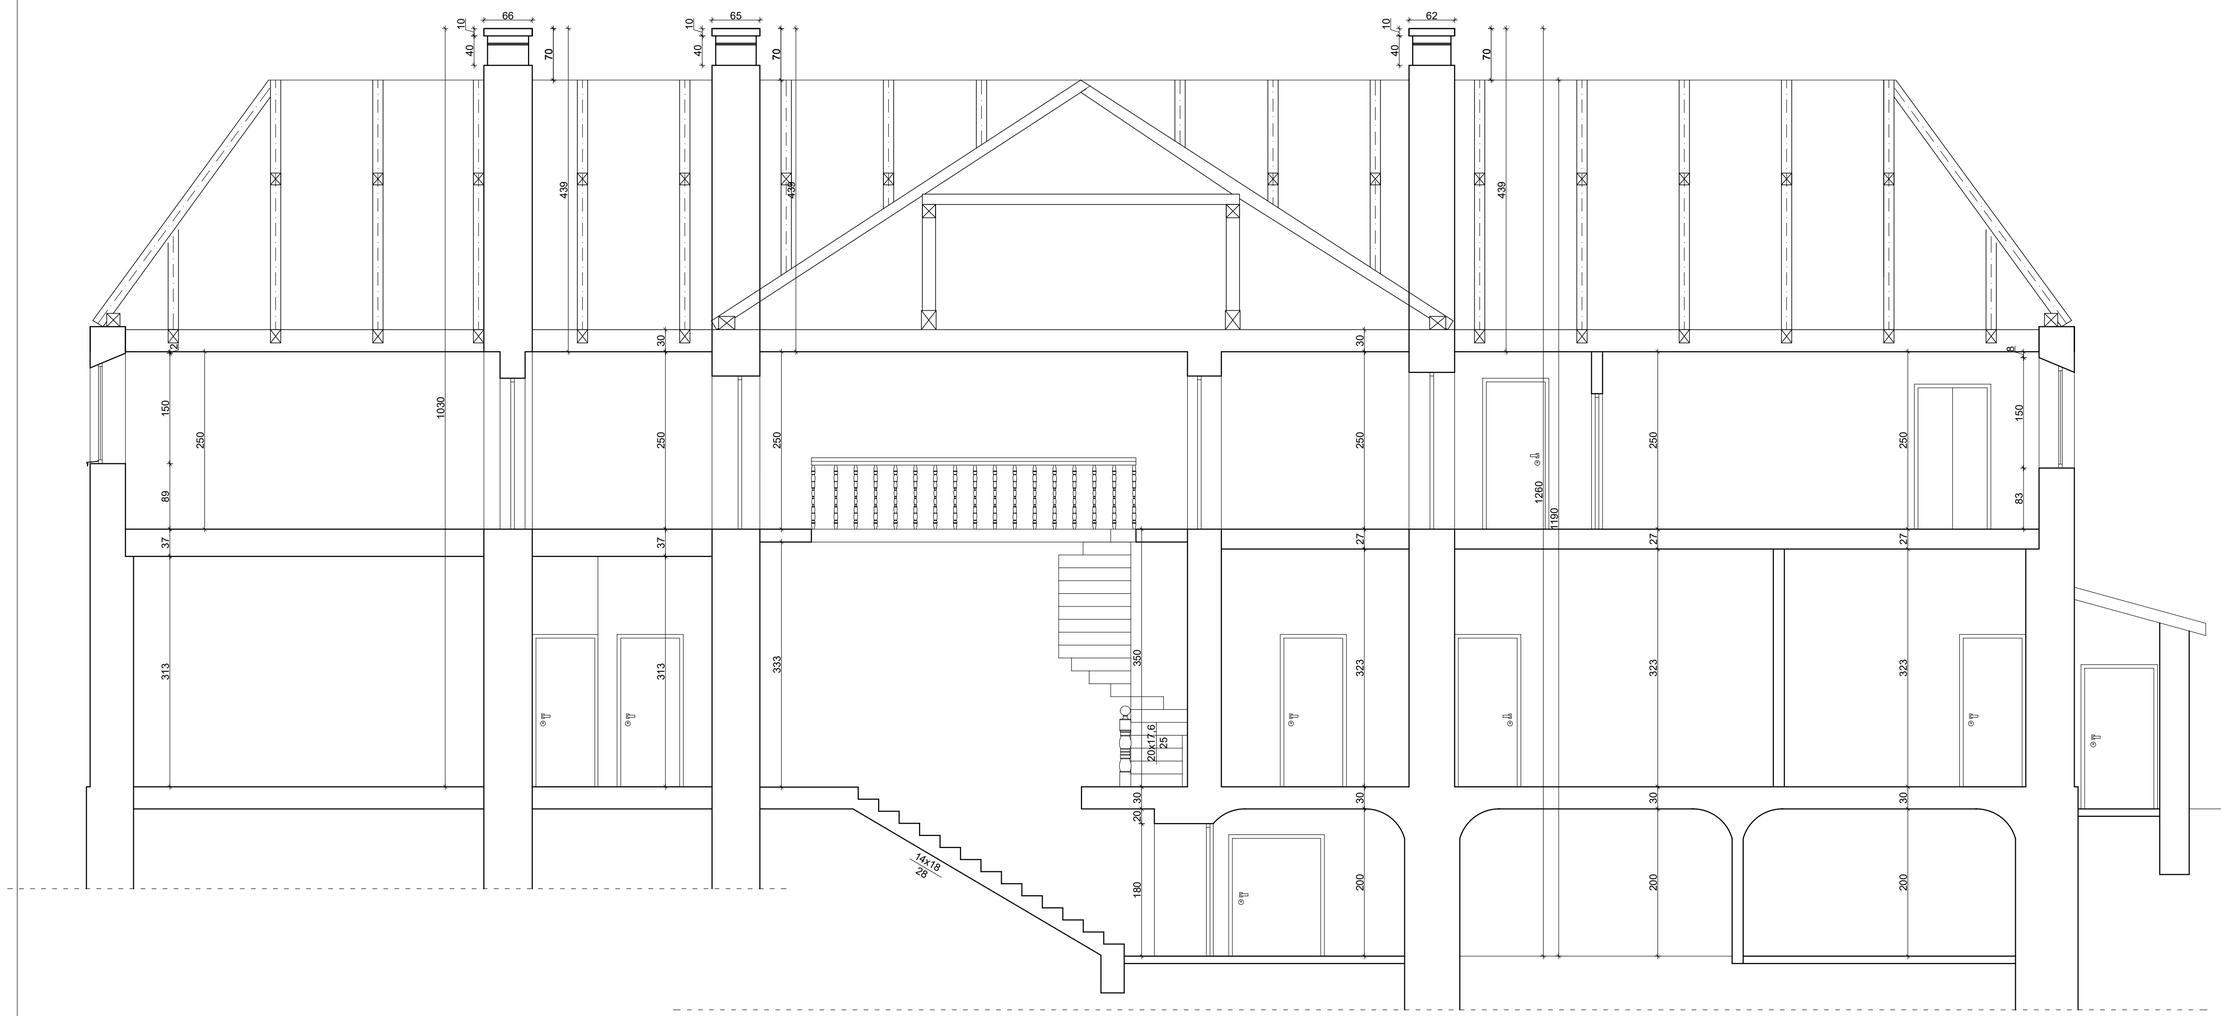

Nazwa inwestycji
PROJEKT WYKONAWCZY PRZEBUDOWY
BUDYNKU DWORU RYXÓW ZLOKALIZOWANEGO
PRZY UL. F. RYXA 41 W PRAŹMOWIE

Adres
ul. Franciszka Ryxa 41, 05-505 Prażmów

Nr ew. działki
DZIAŁKA EW. NR: 149, OBRĘB: 0021
JEDNOSTKA. EWID.: 141805_2
PRAŹMÓW

Inwestor
GMINA PRAŹMÓW
ul. Piotra Czołchańskiego 1, 05-505 Prażmów

Generalny Projektant
SPIN Marcin Olszewski
ul. Grzymalitów 1D/25, 03-141 Warszawa

Projektant	mgr inż. Leszek Tischner	Uprawnienia w specjalności konstr. - budowlanej 157/2002	
Projektant	mgr inż. Damian Domański	Uprawnienia w specjalności konstr. - budowlanej MAZ/0872/PWBKb/18	
Sprawdzający	mgr inż. Damian Cyrta	Uprawnienia w specjalności konstr. - budowlanej MAZ/0003/POOK/09	

Tytuł rysunku:
PRZEKRÓJ A-A
- STAN ISTNIEJĄCY

Data: 04 czerwca 2021 r. | Skala: 1:50 | Rys. nr: K20