PRZEKRÓJ C-C
STAN PROJEKTOWANY

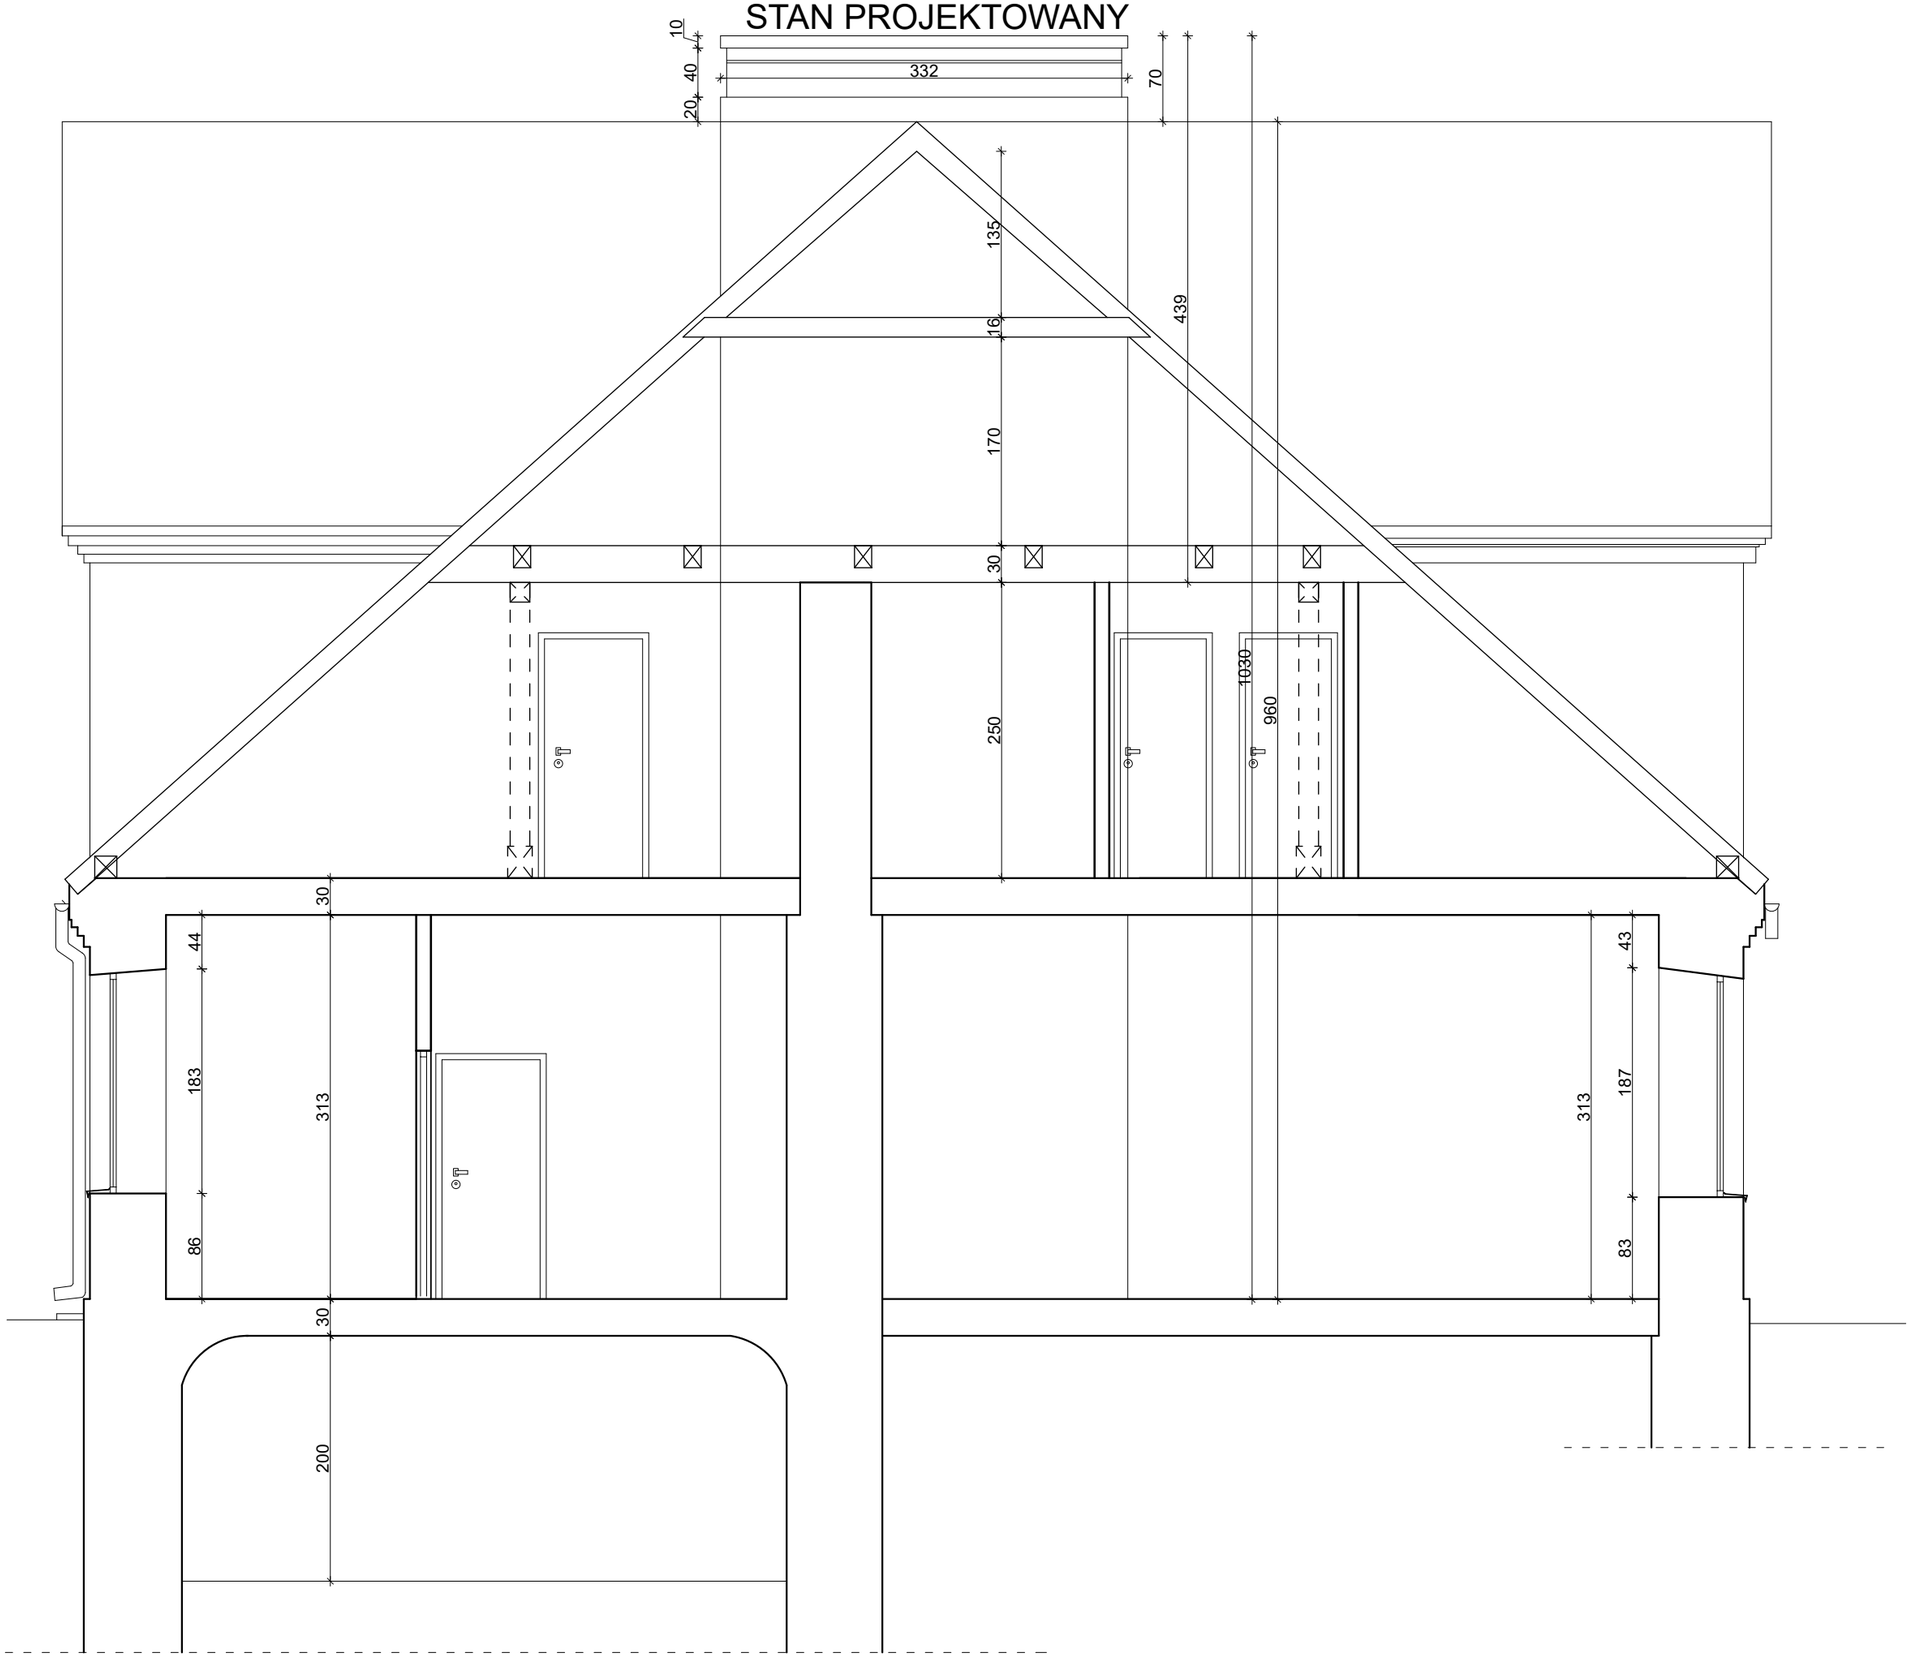

Nazwa inwestycji

PROJEKT WYKONAWCZY PRZEBUDOWY
BUDYNKU DWORU RYXÓW ZLOKALIZOWANEGO
PRZY UL. F. RYXA 41 W PRAŻMOWIE

Adres

ul. Franciszka Ryxa 41, 05-505 Prażmów

Nr ew. działki

DZIAŁKA EW. NR: 149, OBRĘB: 0021
JEDNOSTKA. EWID.: 141805_2
PRAŻMÓW

Inwestor

GMINA PRAŻMÓW
ul. Piotra Czołchańskiego 1, 05-505 Prażmów

Generalny Projektant

SPIN Marcin Olszewski
ul. Grzymalitów 1D/25, 03-141 Warszawa

Projektant	mgr inż. Leszek Tischner	Uprawnienia w specjalności konstr. - budowlanej: 157/2002	
Projektant	mgr inż. Damian Domański	Uprawnienia w specjalności konstr. - budowlanej: MAZ/0872/PWBKb/18	
Sprawdzający	mgr inż. Damian Cyrta	Uprawnienia w specjalności konstr. - budowlanej: MAZ/0003/POOK/09	

Tytuł rysunku:

PRZEKRÓJ C-C
- STAN PROJEKTOWANY

Data: 04 czerwca 2021 r.	Skala: 1:50	Rys. nr: K25