



D1 119
247

STAN ISTNIEJĄCY
-widok od zewnątrz

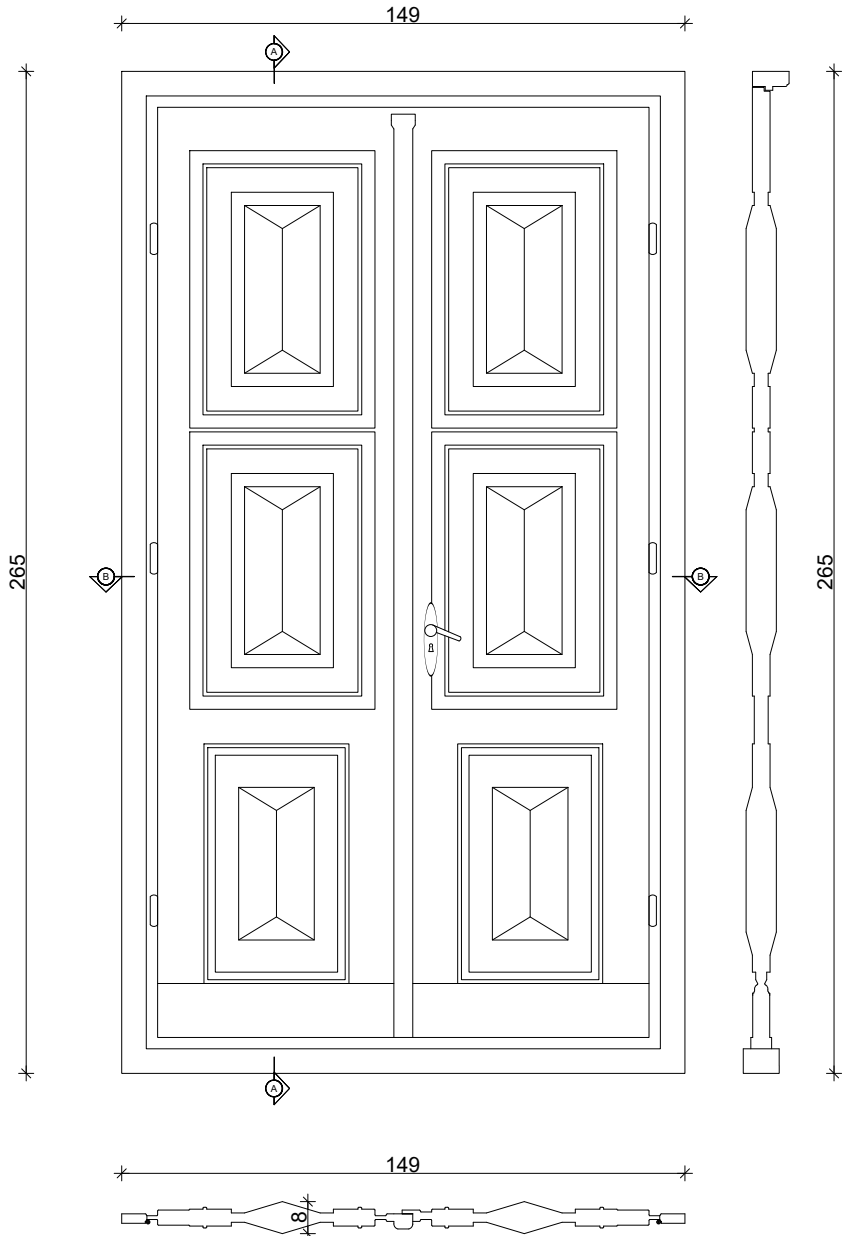


D1 119
247

STAN ISTNIEJĄCY
-widok od wewnątrz

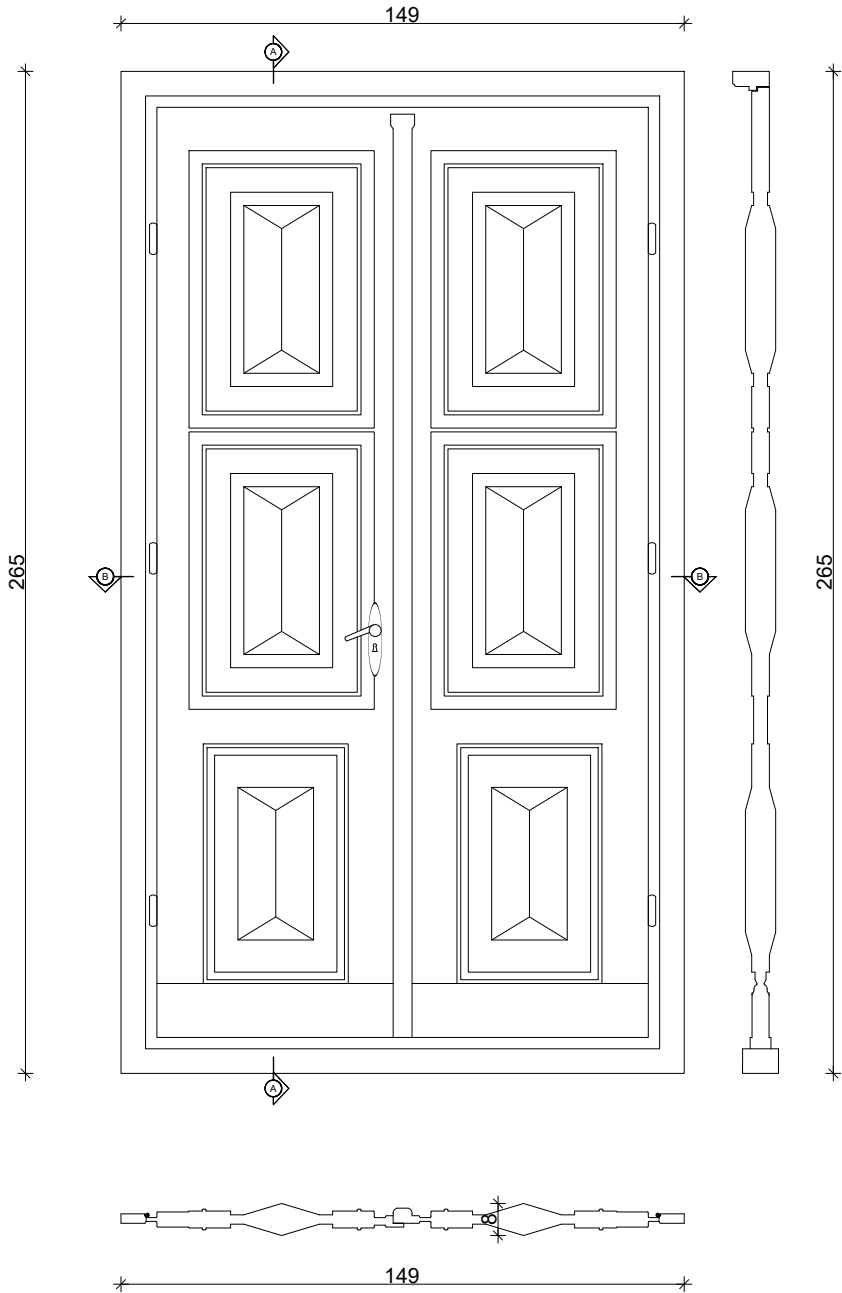


D2 119
247

STAN ISTNIEJĄCY
-widok od zewnątrz

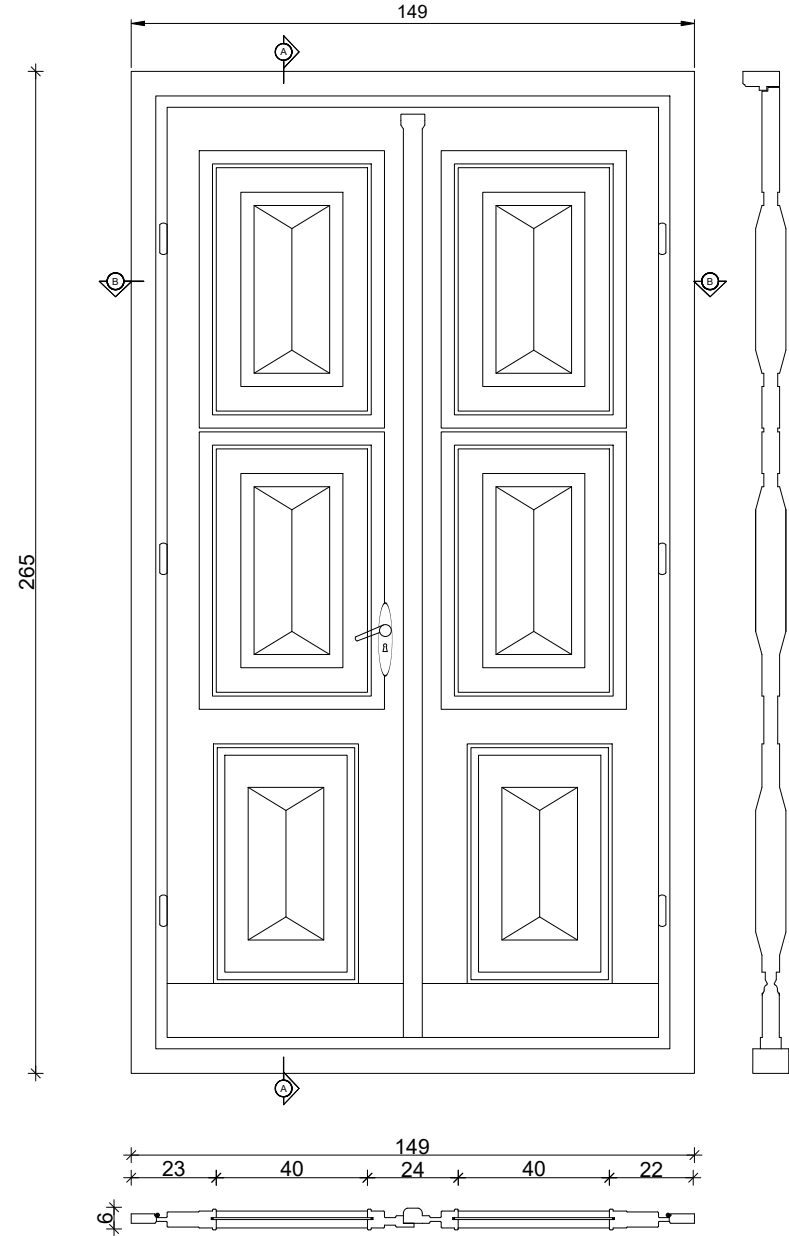

D2 119
247

STAN ISTNIEJĄCY
-widok od wewnątrz

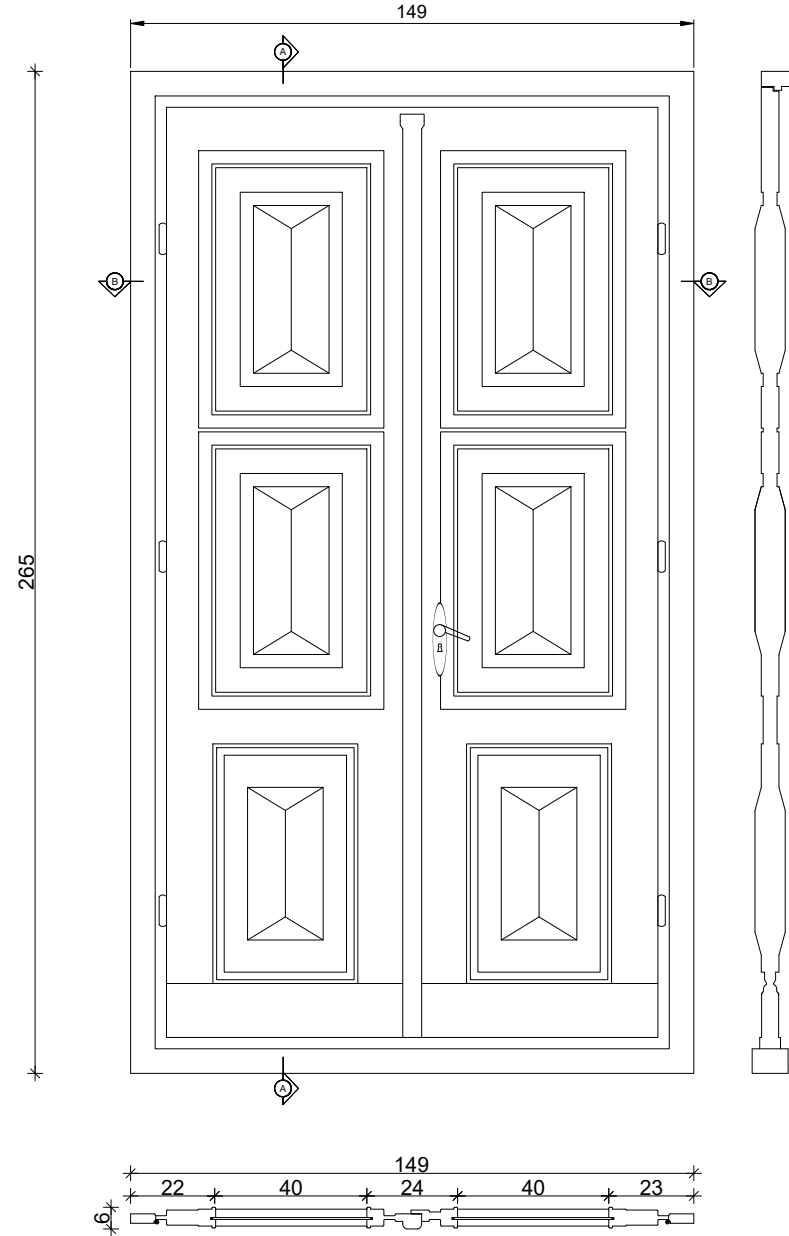

Nazwa inwestycji			
PROJEKT WYKONAWCZY PRZEBUDOWY BUDYNKU DWORU RYXÓW ZLOKALIZOWANEGO PRZY UL. F. RYXA 41 W PRAŻMOWIE			
Adres			
ul. Franciszka Ryxa 41, 05-505 Prażmów			
Nr ew. działki			
DZIAŁKA EW. NR: 149, OBRĘB: 0021 JEDNOSTKA. EWID.: 141805_2 PRAŻMÓW			
Inwestor			
GMINA PRAŻMÓW ul. Piotra Czołchańskiego 1, 05-505 Prażmów			
Generalny Projektant			
SPIN Marcin Olszewski ul. Grzymaliów 1D/25, 03-141 Warszawa			
Projektant	mgr inż. Leszek Tischner	Uprawnienia w specjalności konstr. - budowlanej: 157/2002	
Projektant	mgr inż. Damian Domański	Uprawnienia w specjalności konstr. - budowlanej: MAZ/0872/PWBKb/18	
Sprawdzający	mgr inż. Damian Cyrt	Uprawnienia w specjalności konstr. - budowlanej: MAZ/0003/POOK/09	
Tytuł rysunku:			
ZESTAWIENIE STOLARKI DRZWIOWEJ - DETALE STOLARKI DLA RENOWACJI			
Data: 04 czerwca 2021 r.		Skala: 1:50	Rys. nr: K35