


C

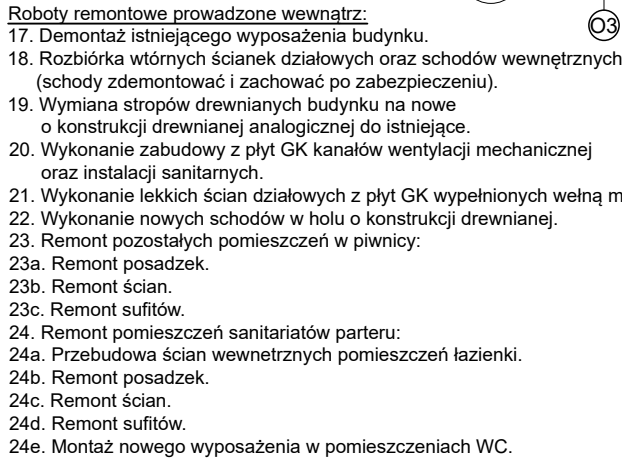

Roboty remontowe terenu zewnętrznego:

29. Wytyczenie placu budowy, zamknięcie terenu przed osobami postronnymi.
30. Remont nawierzchni utwardzonych zgodnie z branżą drogową.
31. Rozbiórka wirników budynków gospodarczych.
32. Rozbiórka i odbudowa istniejącego ogrodzenia frontowego analogicznego do istniejącego z remontem bramy i furtki.
33. Rozbiórka ogrodzenia od strony południowej i wykonanie nowego z siatki.
34. Montaż elementów małej architektury (ławki, śmietniki).

Nazwa inwestycji		
PROJEKT WYKONAWCZY PRZEBUDOWY BUDYNKU DWÓR RYXALÓW ZLOKALIZOWANEGO PRZY UL. RYXA 41 W PRAŻMOWIE		
Adres		
ul. Franciszka Ryxa 41, 05-505 Prażmów		
Nr ew. działki		
DZIAŁKA EW. NR. 149, OBRĘB: 0021 ZADKOWA. KAD. Ewid.: 141805_2 PRAŻMÓW		
Inwestor		
GMINA PRAŻMÓW ul. Piotra Czołchańskiego 1, 05-505 Prażmów		
Generalny Projektant		
SPIN Marcin Olszewski ul. Grzymaliłow 1D/25, 03-141 Warszawa		
Projektant	mgr inż. Leszek Tischner	Upewnienia w سپيدالو kenn.: budowlany 157/2002
Projektant	mgr inż. Damian Domański	Upewnienia w سپيدالو kenn.: budowlany MAZ0872/PWbKw18
Sprawdzający	mgr inż. Damian Cyta	Upewnienia w سپيدالو kenn.: budowlany MAZ0003/POCk69
Tytuł rysunku:		
RZUT I PIĘTRA - STAN ISTNIEJĄCY		
Data: 04 czerwca 2021 r.	Skala: 1:50	Rys. nr: K4