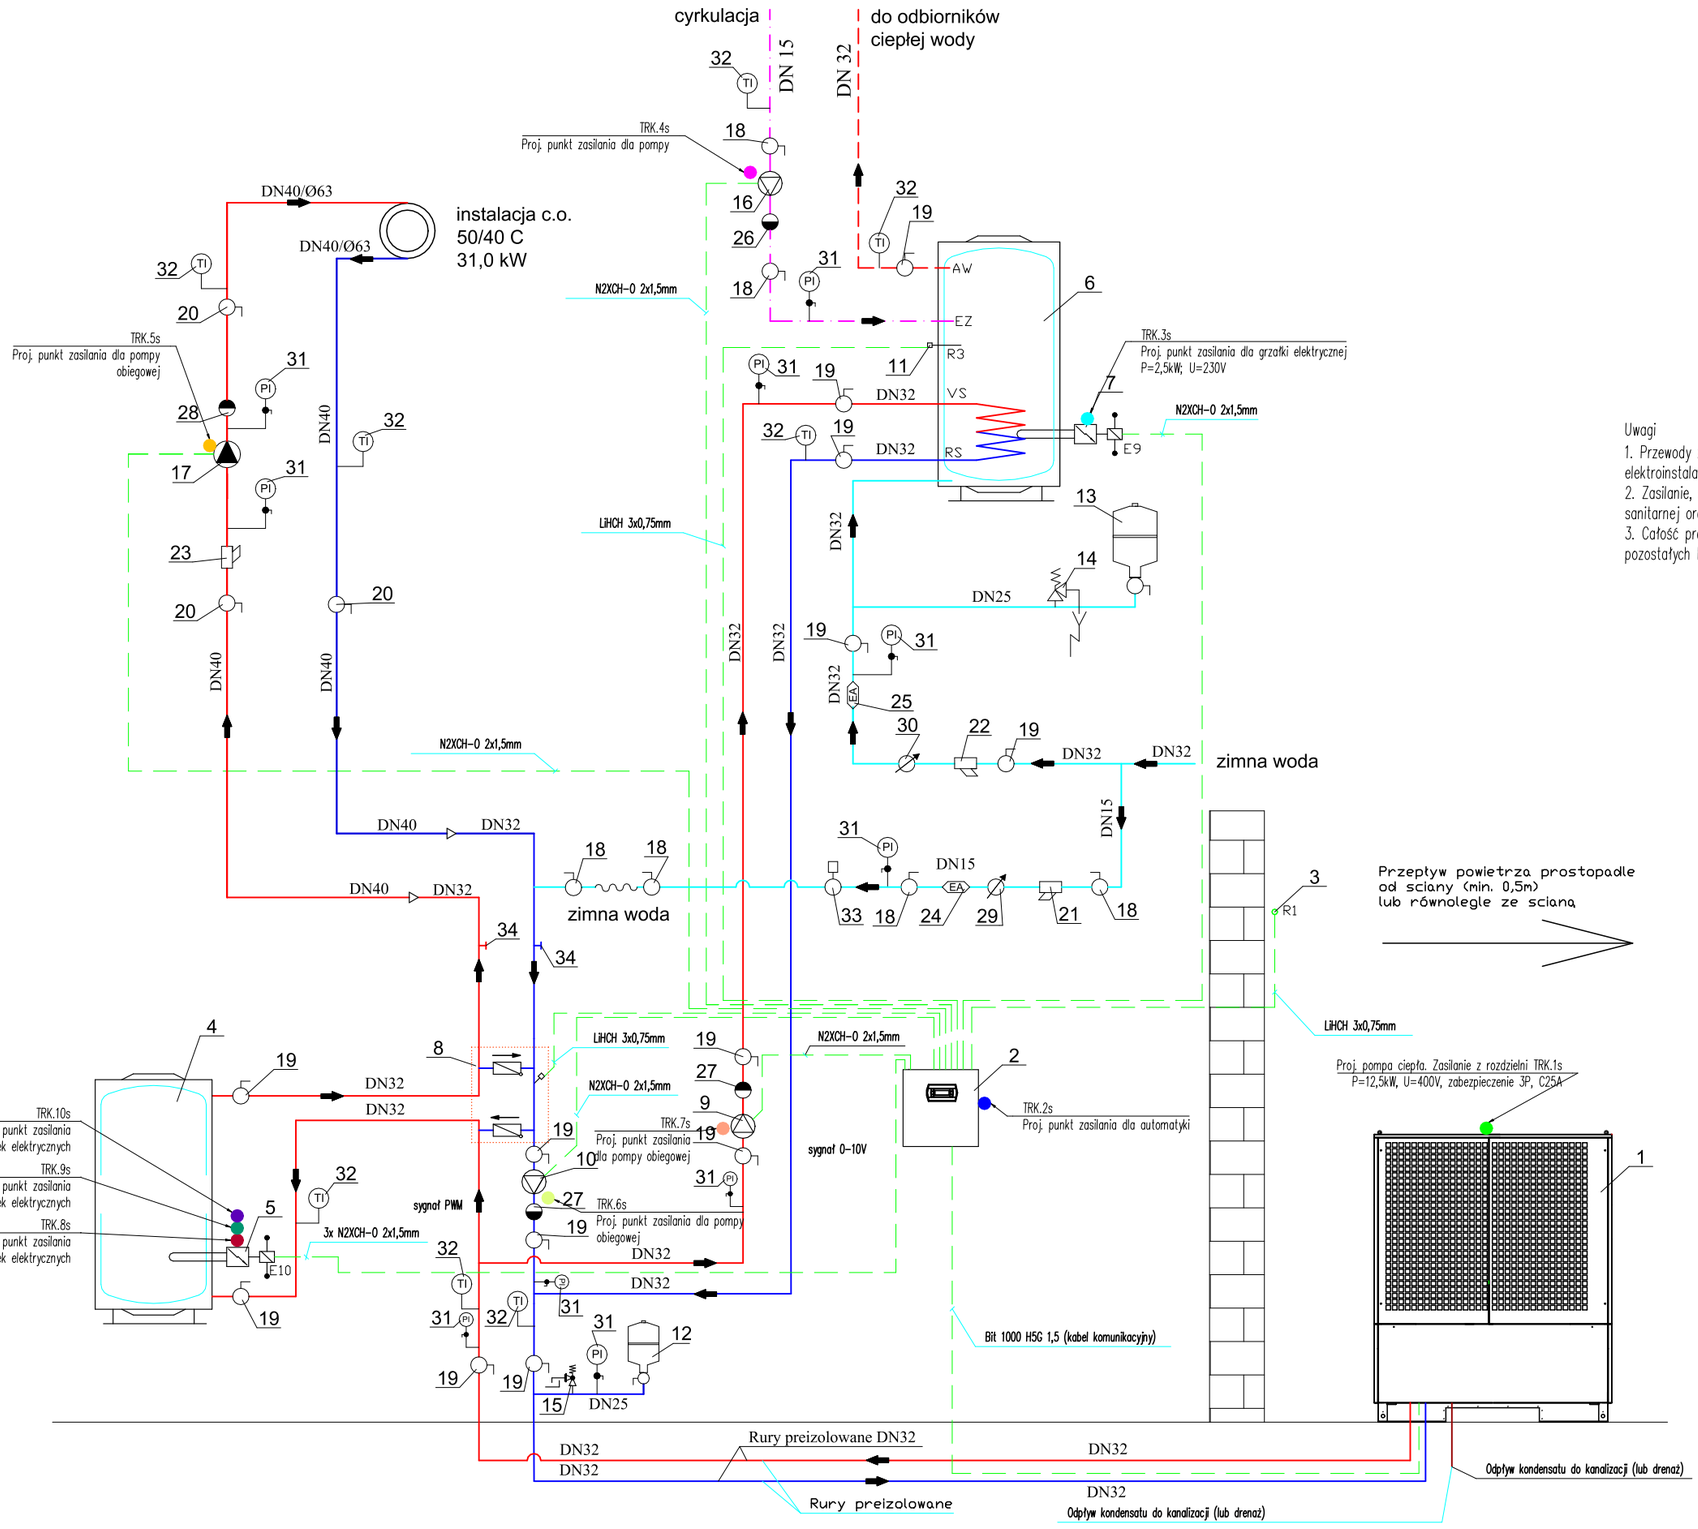

KOLORY OBWODÓW TRK

- obwód 1s;
- obwód 2s;
- obwód 3s;
- obwód 4s;
- obwód 5s;
- obwód 6s;
- obwód 7s;
- obwód 8s;
- obwód 9s;
- obwód 10s;

Uwagi

1. Przewody zasilające oraz sterownicze należy układac n/t w rurkach elektroinstalacyjnych np. RLHF 25,
2. Zasilanie, sterowanie urządzeń należy wykonać wg DTR, wytycznych brnaży sanitarnej oraz producenta,
3. Całość prac należy wykonać w sposób niekolidujący z instalacjami pozostałych branż.

Nazwa inwestycji

PROJEKT WYKONAWCZY PRZEBUDOWY BUDYNKU DWORU RYXÓW ZLOKALIZOWANEGO PRZY UL. F. RYXA 41 W PRĄŻMOWIE

Adres

ul. Franciszka Ryxa 41, 05-505 Prażmów

Nr ew. działki

DZIAŁKA EW. NR: 149, OBRĘB: 0021
JEDNOSTKA. EWID.: 141805_2
PRĄŻMÓW

Inwestor

GMINA PRĄŻMÓW
ul. Piotra Czołchańskiego 1, 05-505 Prażmów

Generalny Projektant

SPIN Marcin Olszewski
ul. Grzymalitów 1D/25, 03-141 Warszawa

Projektant	mgr inż. Leszek Tischner	Uprawnienia w specjalności konstr. - budowlanej: 157/02	
Projektant	mgr inż. Tomasz Soluch	Uprawnienia w specjalności elektroenergetycznej: SLK/1079/POOE/05	
Sprawdzający	mgr inż. Adam Panicz	Uprawnienia w specjalności elektroenergetycznej: SLK/0622/PWOE/05	

Tytuł rysunku:

Schemat ideowy automatyki kotłowni

Data: 04 czerwca 2021 r.	Skala: */*	Rys. nr: E13