Przykładowy widok
łączników oświetleniowych
(projektowany kolor, biały)

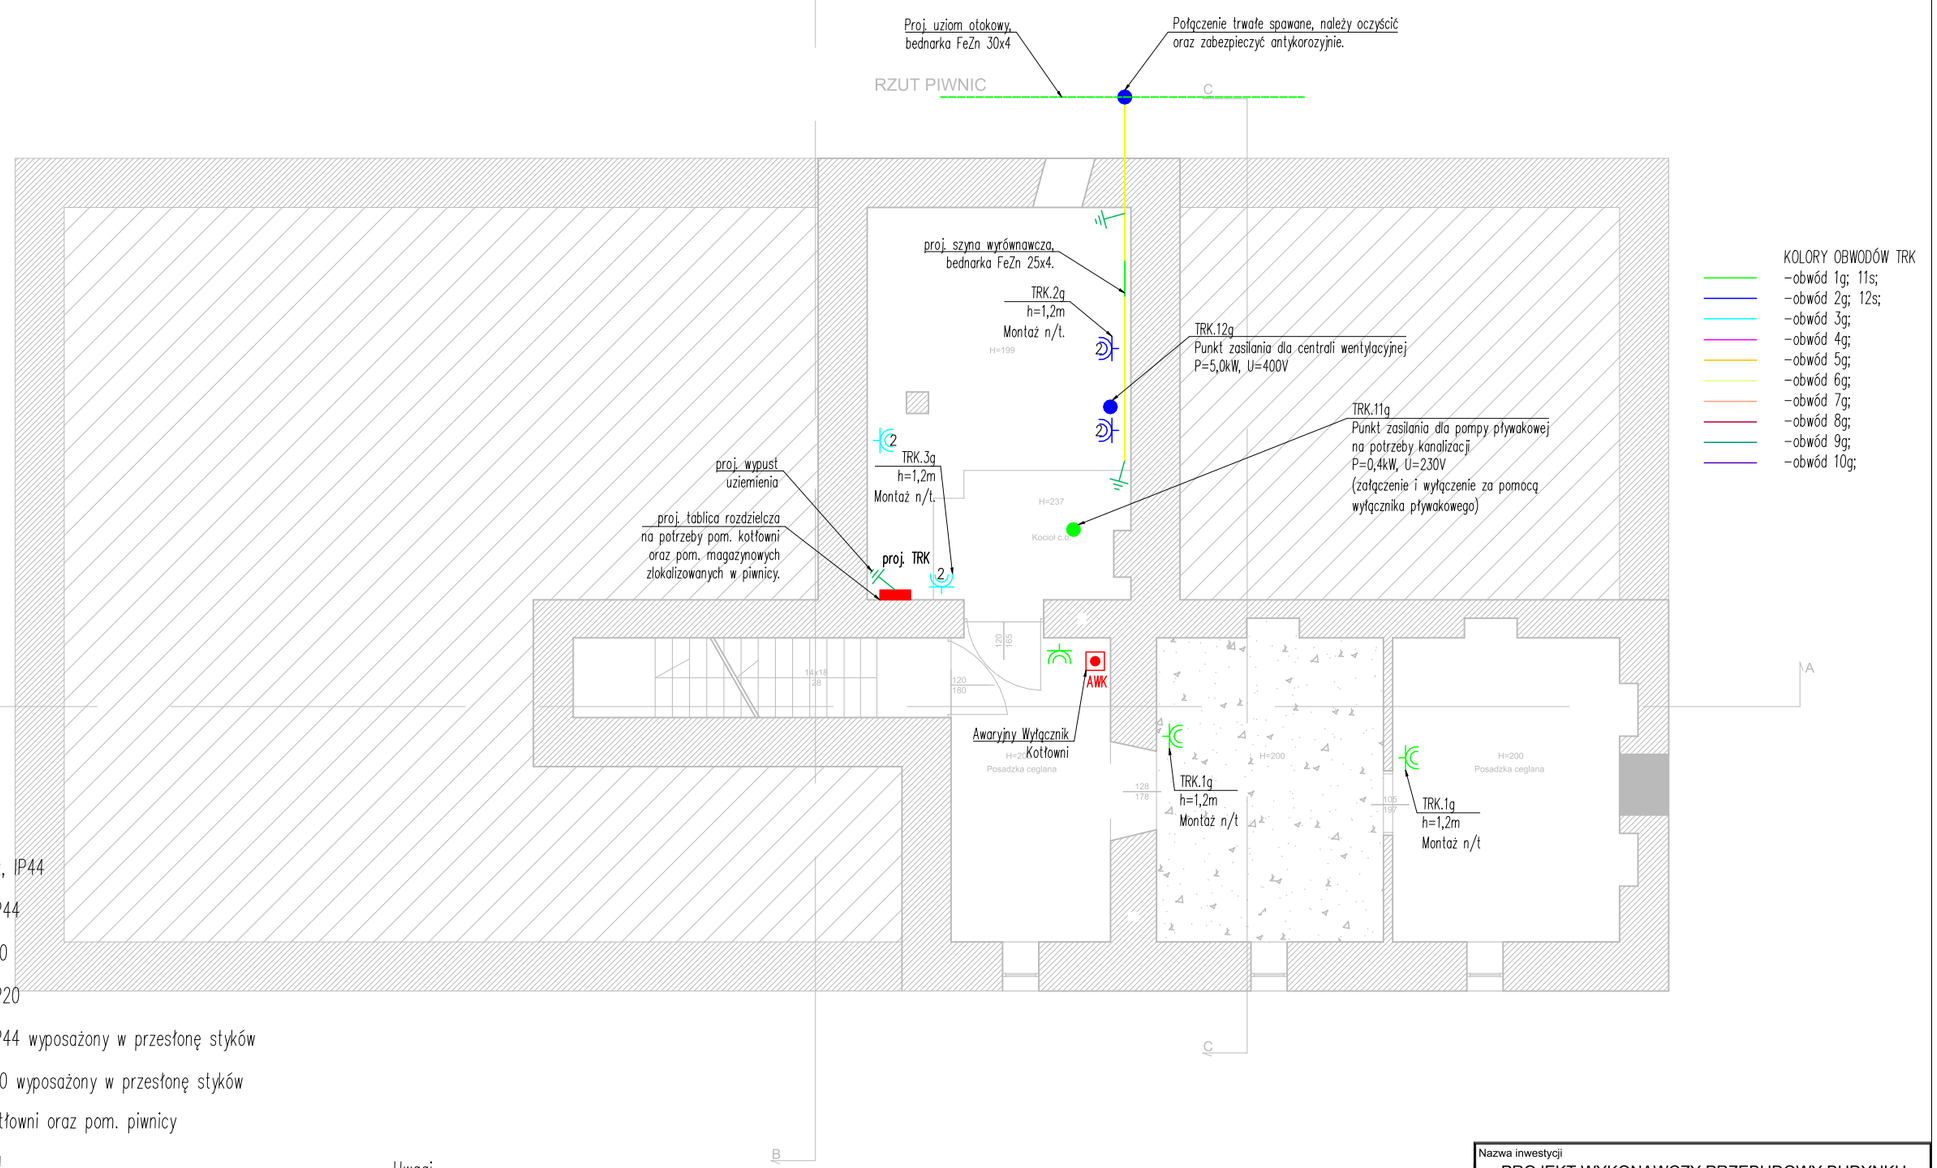

LEGENDA

- 2x gniazdo wtykowe 1-f pojedyncze p/t, IP44
- gniazdo wtykowe 1-f pojedyncze p/t, IP44
- gniazdo wtykowe 1-f podwójne p/t, IP20
- gniazdo wtykowe 1-f pojedyncze p/t, IP20
- gniazdo wtykowe 1-f pojedyncze p/t, IP44 wyposażony w przesłonę styków
- gniazdo wtykowe 1-f podwójne p/t, IP20 wyposażony w przesłonę styków
- proj. TRK – proj. tablica rozdzielcza na potrzeby kotłowni oraz pom. piwnicy
- proj. TR – proj. tablica rozdzielcza główna budynku
- proj. TR1 – proj. tablica rozdzielcza na potrzeby I piętra
- proj. wypust uziemienia
- proj. szyna wyrównawcza, bednarka FeZn 25x4
- proj. połączenie trwałe spawane
- AWK – awaryjny wyłącznik kotłowni
- zestaw gniazd do zasilania stanowiska komputerowego
- gniazdo wtykowe 1-f podwójne p/t, IP20 montowane w suficie (zasilanie rzutnika)
- przycisk dzwonkowy
- gong
- PWP – przeciwpożarowy wyłącznik prądu
- WG p.poż. – szafka wyłącznika głównego

Uwagi

1. Istn. instalacje gniazd wtykowych należy unieczynnić, a gniazda wtykowe zdemontować i przekazać na majątek Inwestora. Ułożone n/t przewody należy zdemontować,
2. Proj. instalacje gniazd wtykowych należy wykonać przewodami N2XH-J 3x2,5mm^2 prowadzonymi:
   - p/t w bruzdach,
   - n/t w korytach kablowych,
3. Należy stosować osprzęt p/t o IP20, natomiast w pom. wyposażonych w urządzenia wody bieżącej o IP min. 44,
4. W toalecie dla niepełnosprawnych należy zainstalować przycisk dzwonkowy, a na korytarzu w miejscu wskazanym na rys. gong,
5. W celu zasilania stanowisk komputerowych w miejscu wskazanym na rys. należy zainstalować zestawy gniazd,
6. Całość prac należy wykonać w sposób niekolidujący z instalacjami pozostałych branż.

Nazwa inwestycji
PROJEKT WYKONAWCZY PRZEBUDOWY BUDYNKU DWORU RYXÓW ZLOKALIZOWANEGO PRZY UL. F. RYXA 41 W PRAŻMOWIE

Adres
ul. Franciszka Ryxa 41, 05-505 Prażmów

Nr ew. działki
DZIAŁKA EW. NR: 149, OBRĘB: 0021
JEDNOSTKA. EWID.: 141805_2
PRAŻMÓW

Inwestor
GMINA PRAŻMÓW
ul. Piotra Czołchańskiego 1, 05-505 Prażmów

Generalny Projektant
SPIN Marcin Olszewski
ul. Grzymalitów 1D/25, 03-141 Warszawa

Projektant	mgr inż. Leszek Tischner	Uprawnienia w specjalności konstr. - budowlanej: 157/02	
Projektant	mgr inż. Tomasz Soluch	Uprawnienia w specjalności elektroenergetycznej: SLK/1079/POOE/05	
Sprawdzający	mgr inż. Adam Panicz	Uprawnienia w specjalności elektroenergetycznej: SLK/0622/PWOE/05	

Tytuł rysunku:
Plan instalacji gniazd wtykowych i zasilania - piwnica

Data: 04 czerwca 2021 r.	Skala: 1:100	Rys. nr: E2