


CENTRALA
SYSTEMU
SYGNALIZACJI
POŻARU

POLON 4100

Usterka do PSP
HTKSHekw 1X2X1


Alarm pożarowy do PSP
HTKSHekw 1X2X1

Pętla dozorowa nr 2
HTKSHekw 1X2X1

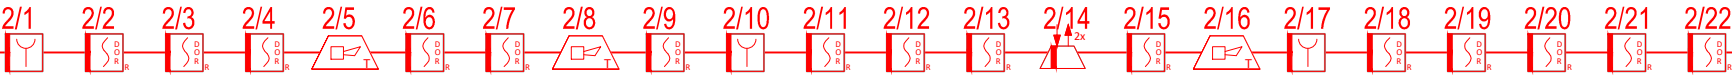

Sterowanie i monitorowanie
klap pożarowych

Pętla dozorowa nr 1
HTKSHekw 1X2X1

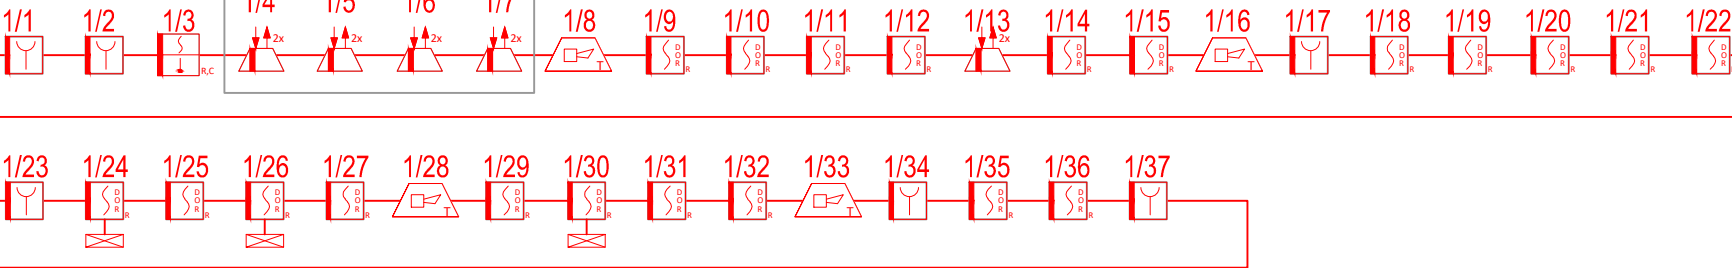

Linia sterująca
HTKSHekw 1X2X1



Blok	Nazwa
	Centrala sygnalizacji pożarowej POLON 4100
	Wielosensorowa czujka dymu i ciepła DOT-4046
	Optyczna czujka dymu DOR-4043
	Optyczna czujka dymu DOR-4043 ze wskaźnikiem zadziałania
	Wskaźnik zadziałania WZ-31
	Ręczny ostrzegacz pożarowy ROP-4001M
	Element kontrolno-sterujący
	Adresowalny sygnalizator akustyczno optyczny SAB-6001 (wersja biała)
	Konwencjonalny zewnętrzny sygnalizator optyczno-akustyczny SAOZ-PK2
	Zasilacz sygnalizacji i automatyki pożarowej

Nazwa inwestycji PROJEKT WYKONAWCZY PRZEBUDOWY BUDYNKU DWORU RYXÓW ZLOKALIZOWANEGO PRZY UL. F. RYXA 41 W PRAŻMOWIE			
Adres		ul. Franciszka Ryxa 41, 05-505 Prażmów	
Nr ew. działki		DZIAŁKA EW. NR: 149, OBRĘB: 0021 JEDNOSTKA. EWID.: 141805_2 PRAŻMÓW	
Inwestor		GMINA PRAŻMÓW ul. Piotra Czołchańskiego 1, 05-505 Prażmów	
Generalny Projektant SPIN Marcin Olszewski ul. Grzymaliłów 1D/25, 03-141 Warszawa			
Projektant	mgr inż. Leszek Tischner	Uprawnienia w specjalności konstr. - budowlanej: 157/02	
Projektant	mgr inż. Marcin Olszewski	Uprawnienia w specjalności systemów zabezpieczeń: SA4-233/P/2003 PZT-3435	
Sprawdzający	mgr inż. Janusz Kabala	PZT-1725	

Tytuł rysunku: Schemat instalacji SSP		
--	--	--