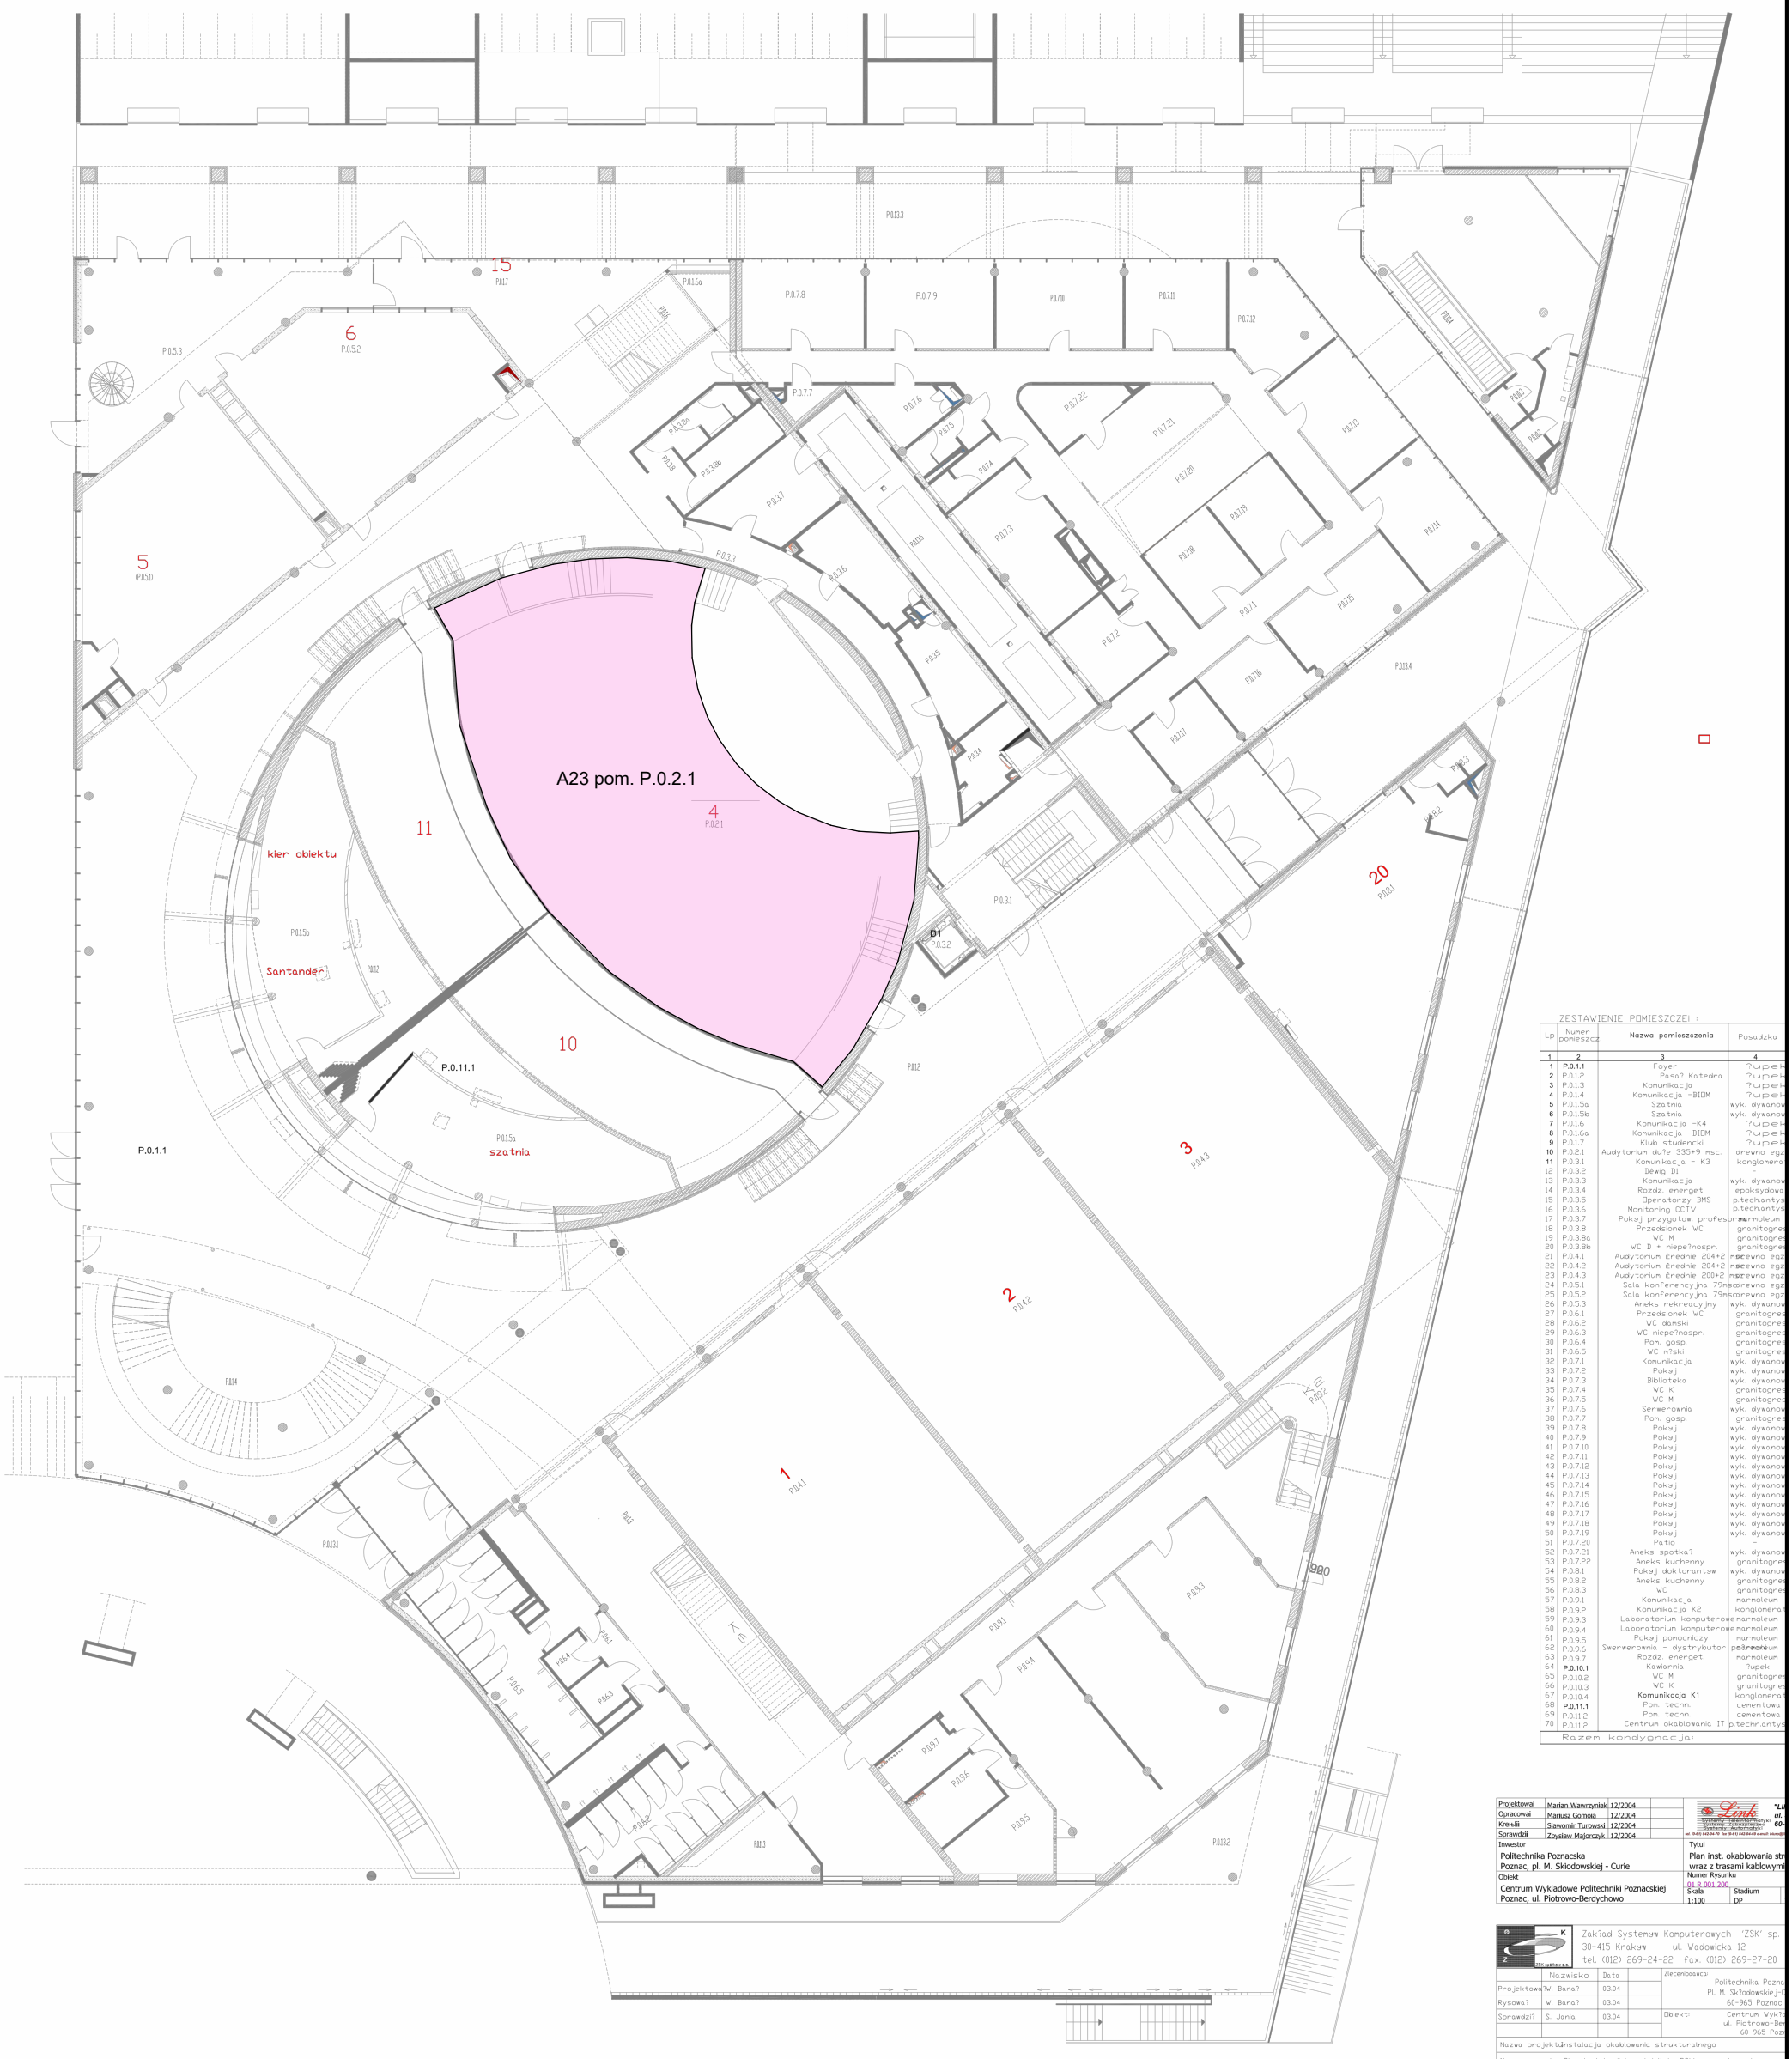

ZESTAWIENIE POMIESZCZEŃ :

Lp	Numer pomieszcz.	Nazwa pomieszczenia	Posadzka
1	2	3	4
1	P.0.1.1	Foyer	?upek
2	P.0.1.2	Pasa? Katedra	?upek
3	P.0.1.3	Komunikacja	?upek
4	P.0.1.4	Komunikacja -BIOM	?upek
5	P.0.1.5a	Szatnia	wyk. dywanowa
6	P.0.1.5b	Szatnia	wyk. dywanowa
7	P.0.1.6	Komunikacja -K4	?upek
8	P.0.1.6a	Komunikacja -BIOM	?upek
9	P.0.1.7	Klub studencki	?upek
10	P.0.2.1	Audytorium du?e 335+9 msc.	drewno egz
11	P.0.3.1	Komunikacja - K3	konglomerat
12	P.0.3.2	Dźwig D1	-
13	P.0.3.3	Komunikacja	wyk. dywanowa
14	P.0.3.4	Rozdz. energet.	epoksydowa
15	P.0.3.5	Operatorzy BMS	p.techantyst
16	P.0.3.6	Monitoring CCTV	p.techantyst
17	P.0.3.7	Pokuj przygotow. profesjonal	marmoleum
18	P.0.3.8	Przedsionek WC	granitogres
19	P.0.3.8a	WC M	granitogres
20	P.0.3.8b	WC D + niepe?nospr.	granitogres
21	P.0.4.1	Audytorium średnie 204+2 msc	drewno egz
22	P.0.4.2	Audytorium średnie 204+2 msc	drewno egz
23	P.0.4.3	Audytorium średnie 200+2 msc	drewno egz
24	P.0.5.1	Sala konferencyjna 79msc	drewno egz
25	P.0.5.2	Sala konferencyjna 79msc	drewno egz
26	P.0.5.3	Aneks rekreacyjny	wyk. dywanowa
27	P.0.6.1	Przedsionek WC	granitogres
28	P.0.6.2	WC damski	granitogres
29	P.0.6.3	WC niepe?nospr.	granitogres
30	P.0.6.4	Pom. gosp.	granitogres
31	P.0.6.5	WC m?ski	granitogres
32	P.0.7.1	Komunikacja	wyk. dywanowa
33	P.0.7.2	Pokuj	wyk. dywanowa
34	P.0.7.3	Biblioteka	wyk. dywanowa
35	P.0.7.4	WC K	granitogres
36	P.0.7.5	WC M	granitogres
37	P.0.7.6	Serwerownia	wyk. dywanowa
38	P.0.7.7	Pom. gosp.	granitogres
39	P.0.7.8	Pokuj	wyk. dywanowa
40	P.0.7.9	Pokuj	wyk. dywanowa
41	P.0.7.10	Pokuj	wyk. dywanowa
42	P.0.7.11	Pokuj	wyk. dywanowa
43	P.0.7.12	Pokuj	wyk. dywanowa
44	P.0.7.13	Pokuj	wyk. dywanowa
45	P.0.7.14	Pokuj	wyk. dywanowa
46	P.0.7.15	Pokuj	wyk. dywanowa
47	P.0.7.16	Pokuj	wyk. dywanowa
48	P.0.7.17	Pokuj	wyk. dywanowa
49	P.0.7.18	Pokuj	wyk. dywanowa
50	P.0.7.19	Pokuj	wyk. dywanowa
51	P.0.7.20	Patio	-
52	P.0.7.21	Aneks spotka?	wyk. dywanowa
53	P.0.7.22	Aneks kuchenny	granitogres
54	P.0.8.1	Pokuj doktorantów	wyk. dywanowa
55	P.0.8.2	Aneks kuchenny	granitogres
56	P.0.8.3	WC	granitogres
57	P.0.9.1	Komunikacja	marmoleum
58	P.0.9.2	Komunikacja K2	konglomerat
59	P.0.9.3	Laboratorium komputerowe	marmoleum
60	P.0.9.4	Laboratorium komputerowe	marmoleum
61	P.0.9.5	Pokuj pomocniczy	marmoleum
62	P.0.9.6	Swerownia - dystrybutor	pośredeum
63	P.0.9.7	Rozdz. energet.	marmoleum
64	P.0.10.1	Kawiornia	?upek
65	P.0.10.2	WC M	granitogres
66	P.0.10.3	WC K	granitogres
67	P.0.10.4	Komunikacja K1	konglomerat
68	P.0.11.1	Pom. techn.	cementowa
69	P.0.11.2	Pom. techn.	cementowa
70	P.0.11.2	Centrum okablowania IT	p.techantyst
		Razem kondygnacja:	

Projektował	Marian Wawrzyniak	12/2004	
Opracował	Mariusz Gonsla	12/2004	
Kreślił	Sławomir Turowski	12/2004	
Sprawdził	Zbysław Majorczyk	12/2004	

Inwestor
Politechnika Poznacska
Poznac, pl. M. Skiodowskiej - Curie

Obiekt
Centrum Wykladowe Politechniki Poznackiej
Poznac, ul. Piotrowo-Berdychowo

Tytui
Plan inst. okablowania str
wraz z trasami kablowymi

Numer Rysunku
01 R 001 200

Skala 1:100 | Stadium DP

Zak?ad Systemyw Komputerowych 'ZSK' sp.
30-415 Krakyw ul. Wadowicka 12
tel. (012) 269-24-22 fax. (012) 269-27-20

	Nazwisko	Data	
Projektował	W. Bana?	03.04	
Rysował	W. Bana?	03.04	
Sprawdził	S. Janio	03.04	

Zleceniodawca: Politechnika Pozna
Pl. M. Sk?odowskiej-C
60-965 Poznac

Obiekt: Centrum Wyk?a
ul. Piotrowo-Be
60-965 Poz

Nazwa projektu Instalacja okablowania strukturalnego

Nazwa rysunku: Plan instalacji koryt i listw PCV - rzut parteru

Skala	Status	Faza		Rewizja	Nr dok. CW-P
1:150	12/08	PW			Nr archiw.
					Arkusz 3