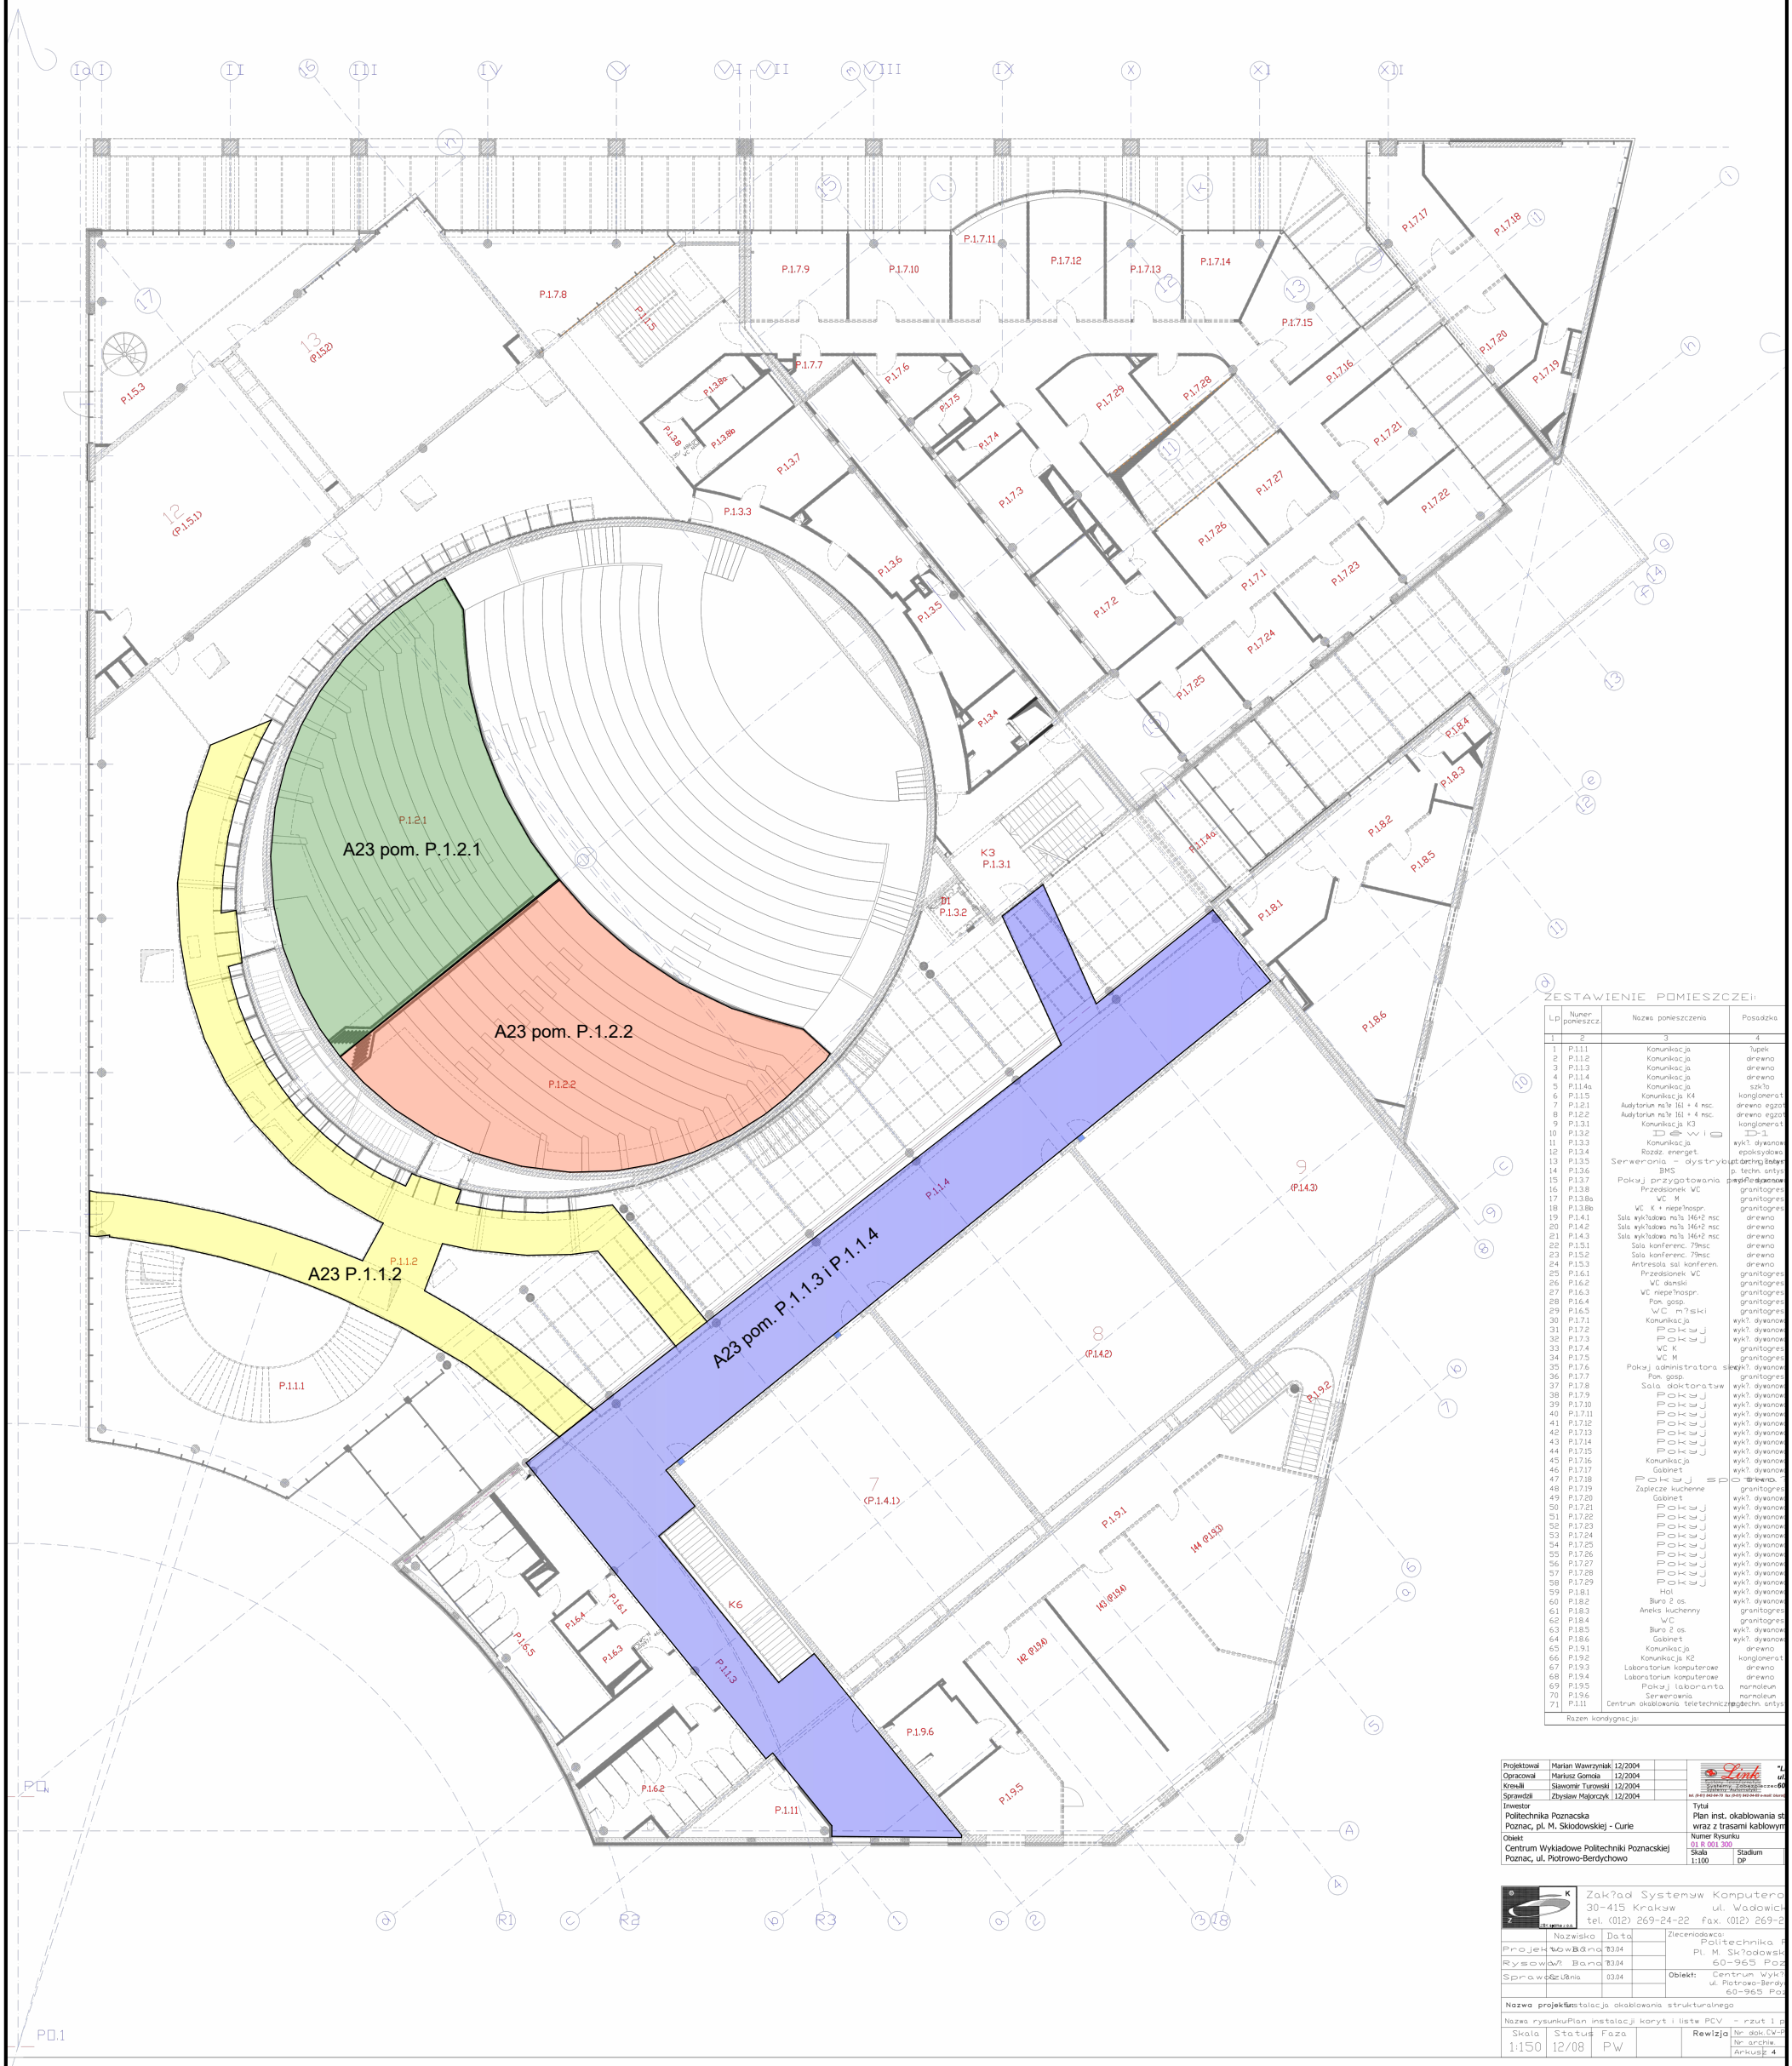

ZESTAWIENIE POMIESZCZEŃ

Lp	Numer pomieszcz.	Nazwa pomieszczenia	Posadzka
1	2	3	4
1	P.1.1.1	Komunikacja	?upek
2	P.1.1.2	Komunikacja	drewno
3	P.1.1.3	Komunikacja	drewno
4	P.1.1.4	Komunikacja	drewno
5	P.1.1.4a	Komunikacja	szk?o
6	P.1.1.5	Komunikacja K4	konglomerat
7	P.1.2.1	Audytorium na?e 161 + 4 msc.	drewno egzot
8	P.1.2.2	Audytorium na?e 161 + 4 msc.	drewno egzot
9	P.1.3.1	Komunikacja K3	konglomerat
10	P.1.3.2	D?WIG	ID-1
11	P.1.3.3	Komunikacja	wyk?. dywanow
12	P.1.3.4	Rozdz. energet.	epoksydowa
13	P.1.3.5	Serwerownia - dystrybutor	p. techn. antyst
14	P.1.3.6	BMS	p. techn. antyst
15	P.1.3.7	Pokój przygotowania prepa	wyk?. dywanow
16	P.1.3.8	Przedsionek WC	granitogres
17	P.1.3.8a	WC M	granitogres
18	P.1.3.8b	WC K + niepe?nospr.	granitogres
19	P.1.4.1	Sala wyk?adowa na?a 146+2 msc	drewno
20	P.1.4.2	Sala wyk?adowa na?a 146+2 msc	drewno
21	P.1.4.3	Sala wyk?adowa na?a 146+2 msc	drewno
22	P.1.5.1	Sala konferenc. 79msc	drewno
23	P.1.5.2	Sala konferenc. 79msc	drewno
24	P.1.5.3	Antresola sal konferen.	drewno
25	P.1.6.1	Przedsionek WC	granitogres
26	P.1.6.2	WC damski	granitogres
27	P.1.6.3	WC niepe?nospr.	granitogres
28	P.1.6.4	Pom. gosp.	granitogres
29	P.1.6.5	WC m?ski	granitogres
30	P.1.7.1	Komunikacja	wyk?. dywanow
31	P.1.7.2	Pokój	wyk?. dywanow
32	P.1.7.3	Pokój	wyk?. dywanow
33	P.1.7.4	WC K	granitogres
34	P.1.7.5	WC M	granitogres
35	P.1.7.6	Pokój administratora sieci	wyk?. dywanow
36	P.1.7.7	Pom. gosp.	granitogres
37	P.1.7.8	Sala doktoratów	wyk?. dywanow
38	P.1.7.9	Pokój	wyk?. dywanow
39	P.1.7.10	Pokój	wyk?. dywanow
40	P.1.7.11	Pokój	wyk?. dywanow
41	P.1.7.12	Pokój	wyk?. dywanow
42	P.1.7.13	Pokój	wyk?. dywanow
43	P.1.7.14	Pokój	wyk?. dywanow
44	P.1.7.15	Pokój	wyk?. dywanow
45	P.1.7.16	Komunikacja	wyk?. dywanow
46	P.1.7.17	Gabinet	wyk?. dywanow
47	P.1.7.18	Pokój spo?ywcowy	wyk?. dywanow
48	P.1.7.19	Zaplecze kuchenne	granitogres
49	P.1.7.20	Gabinet	wyk?. dywanow
50	P.1.7.21	Pokój	wyk?. dywanow
51	P.1.7.22	Pokój	wyk?. dywanow
52	P.1.7.23	Pokój	wyk?. dywanow
53	P.1.7.24	Pokój	wyk?. dywanow
54	P.1.7.25	Pokój	wyk?. dywanow
55	P.1.7.26	Pokój	wyk?. dywanow
56	P.1.7.27	Pokój	wyk?. dywanow
57	P.1.7.28	Pokój	wyk?. dywanow
58	P.1.7.29	Pokój	wyk?. dywanow
59	P.1.8.1	Hol	wyk?. dywanow
60	P.1.8.2	Biuro 2 os.	wyk?. dywanow
61	P.1.8.3	Aneks kuchenny	granitogres
62	P.1.8.4	WC	granitogres
63	P.1.8.5	Biuro 2 os.	wyk?. dywanow
64	P.1.8.6	Gabinet	wyk?. dywanow
65	P.1.9.1	Komunikacja	drewno
66	P.1.9.2	Komunikacja K2	konglomerat
67	P.1.9.3	Laboratorium komputerowe	drewno
68	P.1.9.4	Laboratorium komputerowe	drewno
69	P.1.9.5	Pokój laboranta	marmoleum
70	P.1.9.6	Serwerownia	marmoleum
71	P.1.11	Centrum okablowania teletechnicznego	techn. antyst

Razem kondygnacja:

Projektował	Marian Wawrzyniak	12/2004	
Opracował	Mariusz Gomoła	12/2004	
Kreślił	Sławomir Turowski	12/2004	
Sprawdził	Zbysław Majorczyk	12/2004	

Inwestor
Politechnika Poznacska
Poznac, pl. M. Skiodowskiej - Curie

Tytuł
Plan inst. okablowania st
wraz z trasami kablowym

Obiekt
Centrum Wykiadowe Politechniki Poznacskiej
Poznac, ul. Piotrowo-Berdychowo

Numer Rysunku
01 E 001 300

Skala 1:100 | Stadium DP

Zak?ad Systemyw Komputero
30-415 Krakyw ul. Wadowick
tel. (012) 269-24-22 fax. (012) 269-2

	Nazwisko	Data
Projektował	Bana	03.04
Rysował	Bana	03.04
Sprawdził		03.04

Zleceniodawca:
Politechnika P
Pl. M. Sk?odowsk
60-965 Poz

Obiekt: Centrum Wyk?
ul. Piotrowo-Berdy
60-965 Poz

Nazwa projektu: Instalacja okablowania strukturalnego

Nazwa rysunku: Plan instalacji koryt i listw PCV - rzut 1 p

Skala	Status	Faza		Rewizja	Nr dok.CW-P
1:150	12/08	PW			Nr archiw.
					Arkusz 4