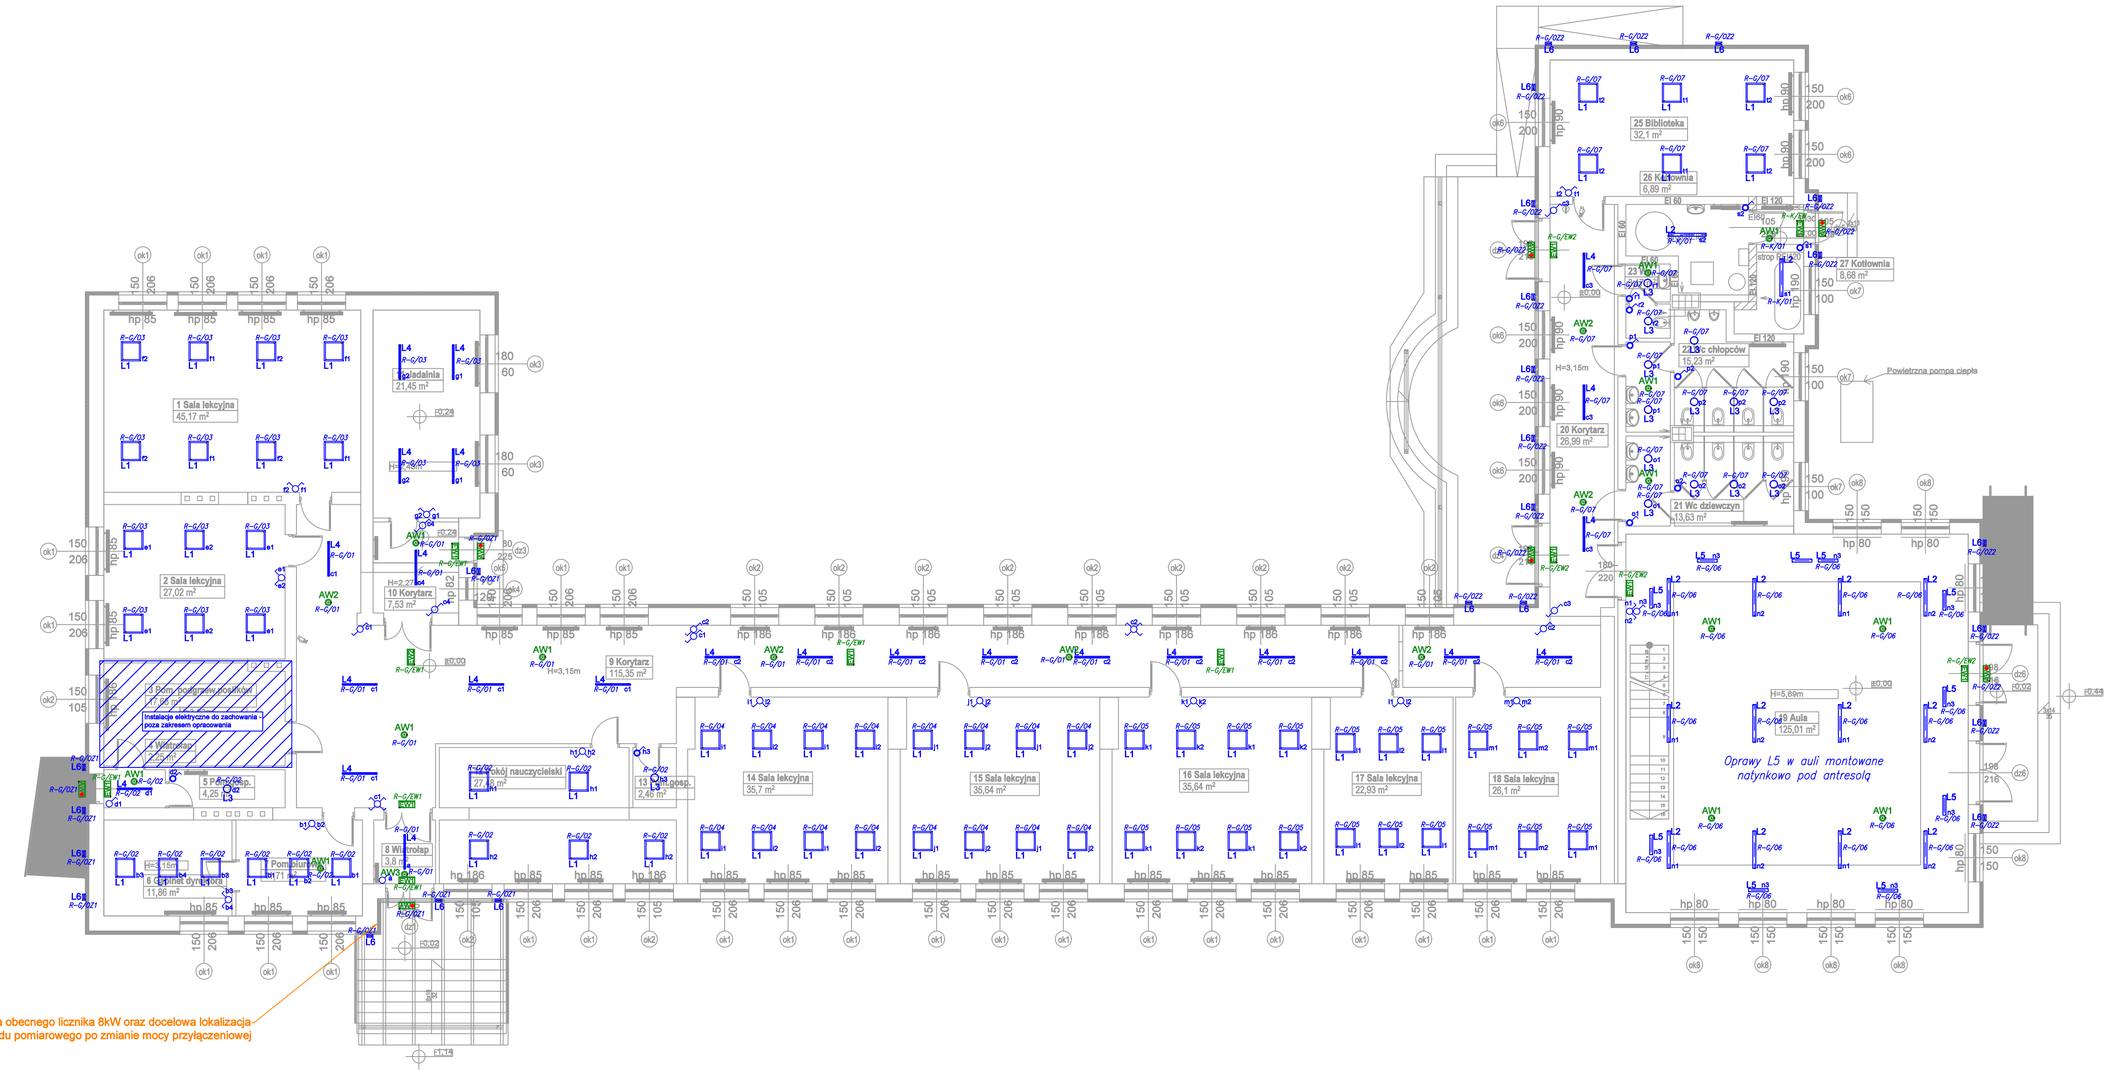

LEGENDA – OŚWIETLENIE:

L1	Oprawa oświetlenia podstawowego L1, 36W, IP20, min. 4500lm, 4000K, natynkowa
L2	Oprawa oświetlenia podstawowego L2, 33W, IP66, min. 3850lm, 4000K, natynkowa
L3	Oprawa oświetlenia podstawowego L3, 19W, IP65, min. 2030lm, 4000K, natynkowa
L4	Oprawa oświetlenia podstawowego L4, 25W, IP30, min. 2360lm, 4000K, natynkowa
L5	Oprawa oświetlenia podstawowego L5, 28W, IP66, min. 4915lm, 4000K, natynkowa
L6	Oprawa oświetlenia podstawowego L6, GU10, IP65, ścienna
AW1	Oprawa oświetlenia awaryjnego AW1, cert. CNBOP, min. 1h, IP65, 1W, min. 190lm, przestrzeń otwarta, natynkowa
AW2	Oprawa oświetlenia awaryjnego AW2, cert. CNBOP, min. 1h, IP65, 1W, min. 185lm, droga ewakuacyjna, natynkowa
AW3	Oprawa oświetlenia awaryjnego AW3, cert. CNBOP, min. 1h, IP65, 1W, min. 190lm, uniwersalna, natynkowa
EW1	Oprawa oświetlenia ewakuacyjnego EW1, cert. CNBOP, min. 1h, 1W, jednostronna
EW2	Oprawa oświetlenia ewakuacyjnego EW2, cert. CNBOP, min. 1h, 1W, dwustronna
AW3	Oprawa oświetlenia awaryjnego AW, cert. CNBOP, min. 1h, 1W, oprawa z termostatem

LEGENDA – ŁĄCZNIKI:

- Łącznik pojedynczy
- Łącznik pojedynczy bryzgoszczelny IP44
- Łącznik podwójny (świecznikowy)
- Łącznik schodowy
- Łącznik krzyżowy

UWAGI:

1. Rodzaj piktogramów oraz ich rozmieszczenie należy skonsultować z rzeczoznawcą do spraw p.poż. Ewentualne braki w oznakowaniu drogi ewakuacyjnych uzupełnić piktogramami fotoluminescencyjnymi.
2. Zgodnie z normą PN–EN 1838:2013–11 pkt 4.1.2 w pobliżu urządzeń p.poż. np. hydrantów, ręcznych ostrzegaczy pożarowych, punktów pierwszej pomocy należy przewidzieć oprawę oświetlenia awaryjnego zapewniającą natężenie 5 lx na poziomie podłogi w pobliżu 2 m od lokalizacji tych urządzeń.
3. Należy zweryfikować typy opraw w pomieszczeniach, w stosunku do zastosowanego sufitu. Jeżeli to konieczne zmienić oprawy w stosunku 1:1 na odpowiedni typ.
4. W pobliżu tablicy zamontować oprawę doświetlającą jej obszar (średnie natężenie min. 500lx).

STUDIO PROJEKT
PRACOWNIA PROJEKTOWA
www.studio-projekt.com 05-300 Mińsk Maz, ul.Świętokrzyska 46
biuro@studio-projekt.com tel. 606.505.345, 693.086.372

TERMOMODERNIZACJA I REMONT
BUDYNKU SZKOŁY PODSTAWOWEJ W DROPIU

ADRES: Drop 31, 05-307 Dobre,
Identyfikator działki: 141206_5.0007.603/1
INWESTOR: **Gmina Dobre**
05-307 Dobre, ul. Kościuszki 1

Rzut przyziemia
Instalacja oświetlenia podstawowego i awaryjnego

PROJEKTOWAŁ:
mgr inż. Franciszek Thlon
nr upr. OPL/0796/POOE/12
uprawnienia budowlane do projektowania bez ograniczeń w specjalności instalacyjnej w zakresie sieci, instalacji i urządzeń elektrycznych i elektroenegetycznych

DATA: 04.2025
SKALA: 1:100
NR RYS: **IE-02**