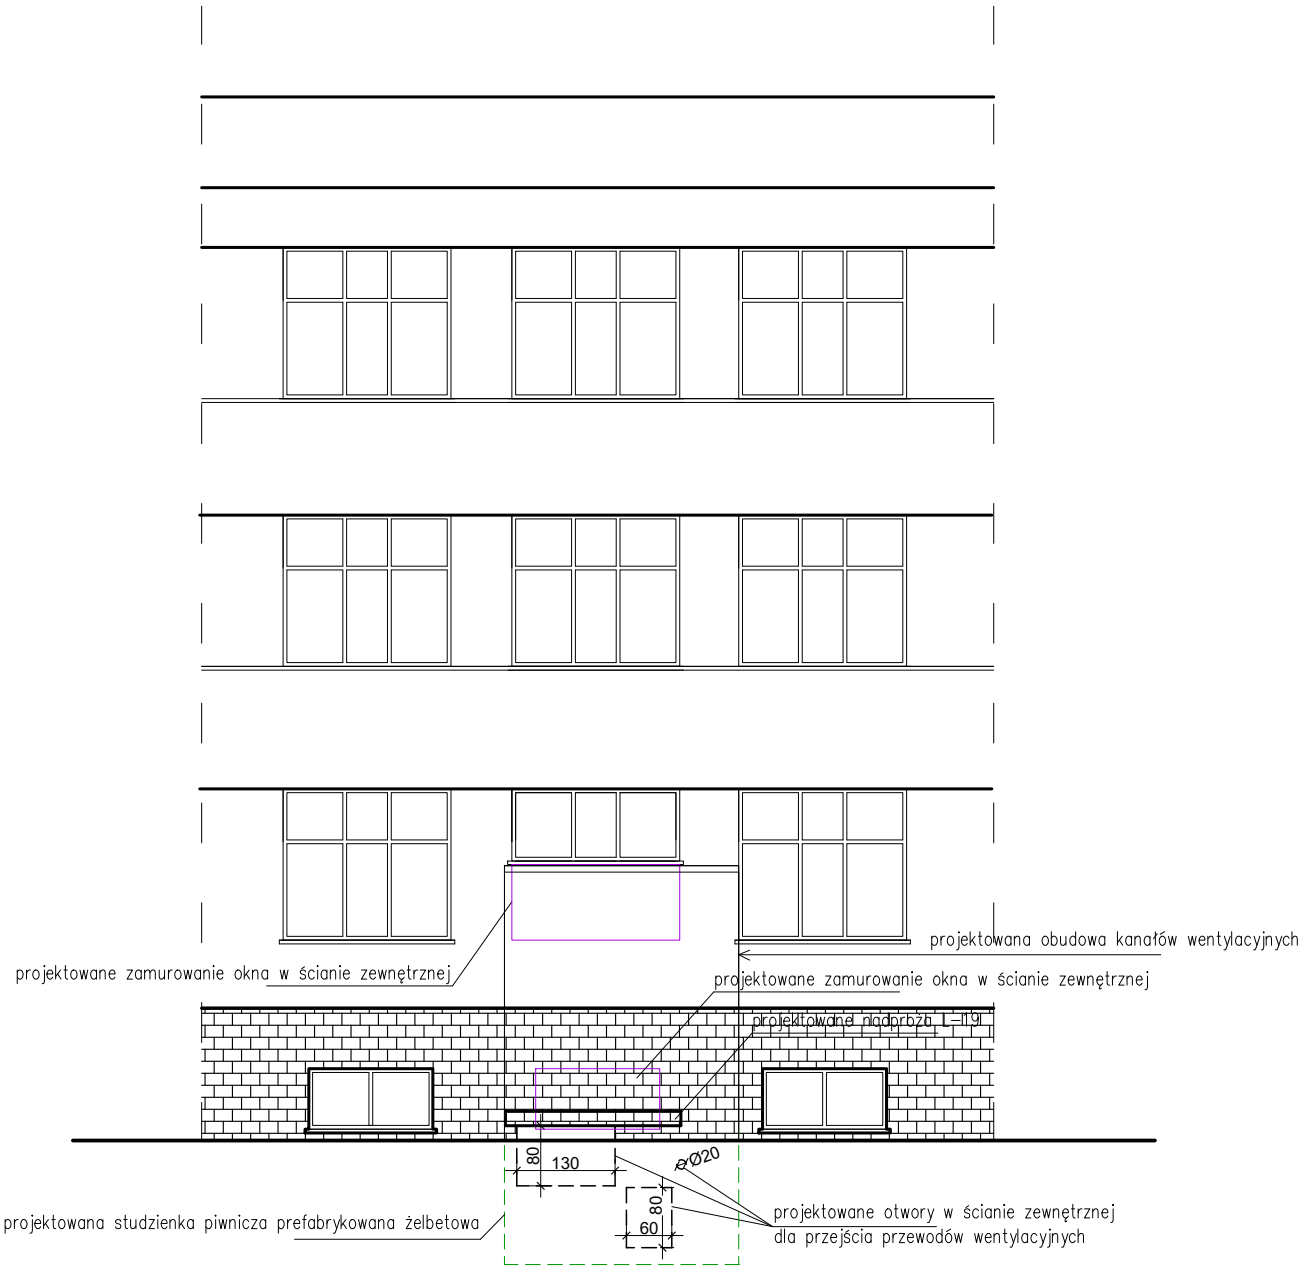

msinstal

Inwestor: Zespół Szkół Ekonomiczno-Usługowych w Rybniku ul. Św. Józefa 30, 44-217 Rybnik			Data: LISTOPAD 2024 Branża: BUDOWLANA
Temat projektu: Projekt wykonawczy instalacji wentylacji mechanicznej pomieszczeń pracowni technologicznych 8 i 10D w budynku Zespołu Szkół Ekonomiczno-Usługowych w Rybniku			MS Instal Marcin Szweda ul. Brzezińska 8A, 44-203 Rybnik e-mail: biuro@msinstal.pl, www.msinstal.pl
	Nazwisko	Nr upr.	Podpis
Projektant:	mgr inż. Patrycja SINKA	SLK/1782/PWOK/07	
Sprawdzający:	mgr inż. Anna KUBINA	SLK/9528/PWBKb/21	
Nazwa rysunku: Elewacja wschodnia – projektowane elementy			
Skala: 1:100	Nr rysunku: 7/P	Nr strony:	