


TB segment "D.1"

Istniejąca obudowa modułowa p/t:
II kl. ochrony

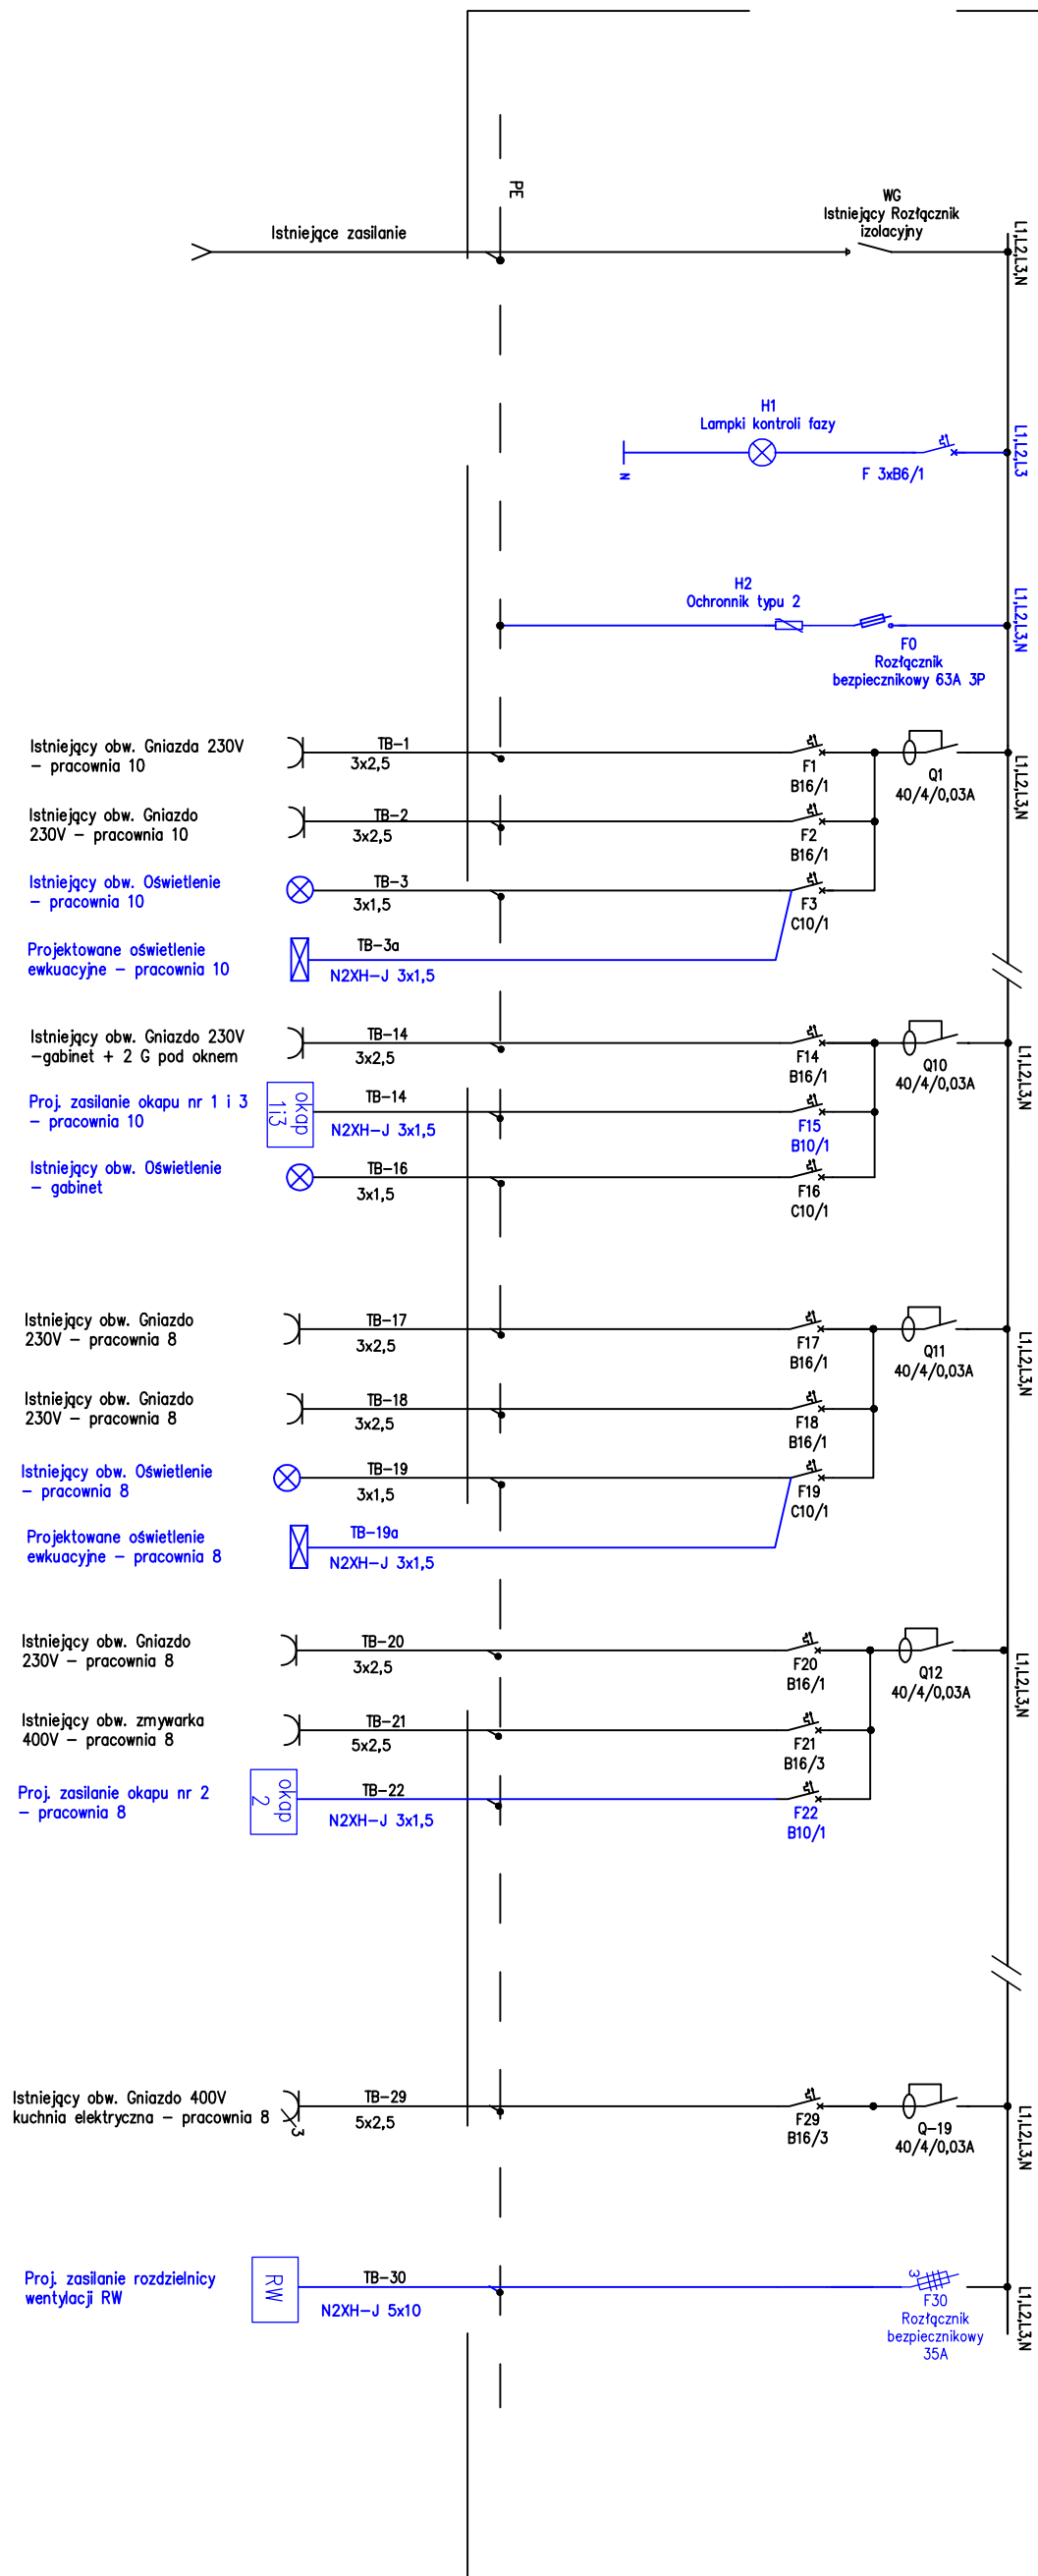

Kolorem niebieskim oznaczono
projektowane elementy

Inwestor: Zespół Szkół Ekonomiczno-Usługowych w Rybniku ul. Św. Józefa 30, 44-217 Rybnik			Data: LISTOPAD 2024		
Temat projektu: Projekt wykonawczy instalacji wentylacji mechanicznej pomieszczeń pracowni technologicznych 8 i 10D w budynku Zespołu Szkół Ekonomiczno-Usługowych w Rybniku			Branża: ELEKTRYCZNA		
Nazwisko	Nr upr.	Podpis	Nazwa rysunku: Schemat ideowy rozdzielnic TB		
Projektant: mgr inż. Piotr Dyla	SLK/4975/PDCE/13		MS Instal Marcin Szveda ul. Brzezińska 8A, 44-203 Rybnik e-mail: biuro@msinstal.pl, www.msinstal.pl		
Opracowanie:	-		Skala:	Nr rysunku: 1/E	Nr strony: