RW

obudowa modułowa n/t; II kl. ochronności

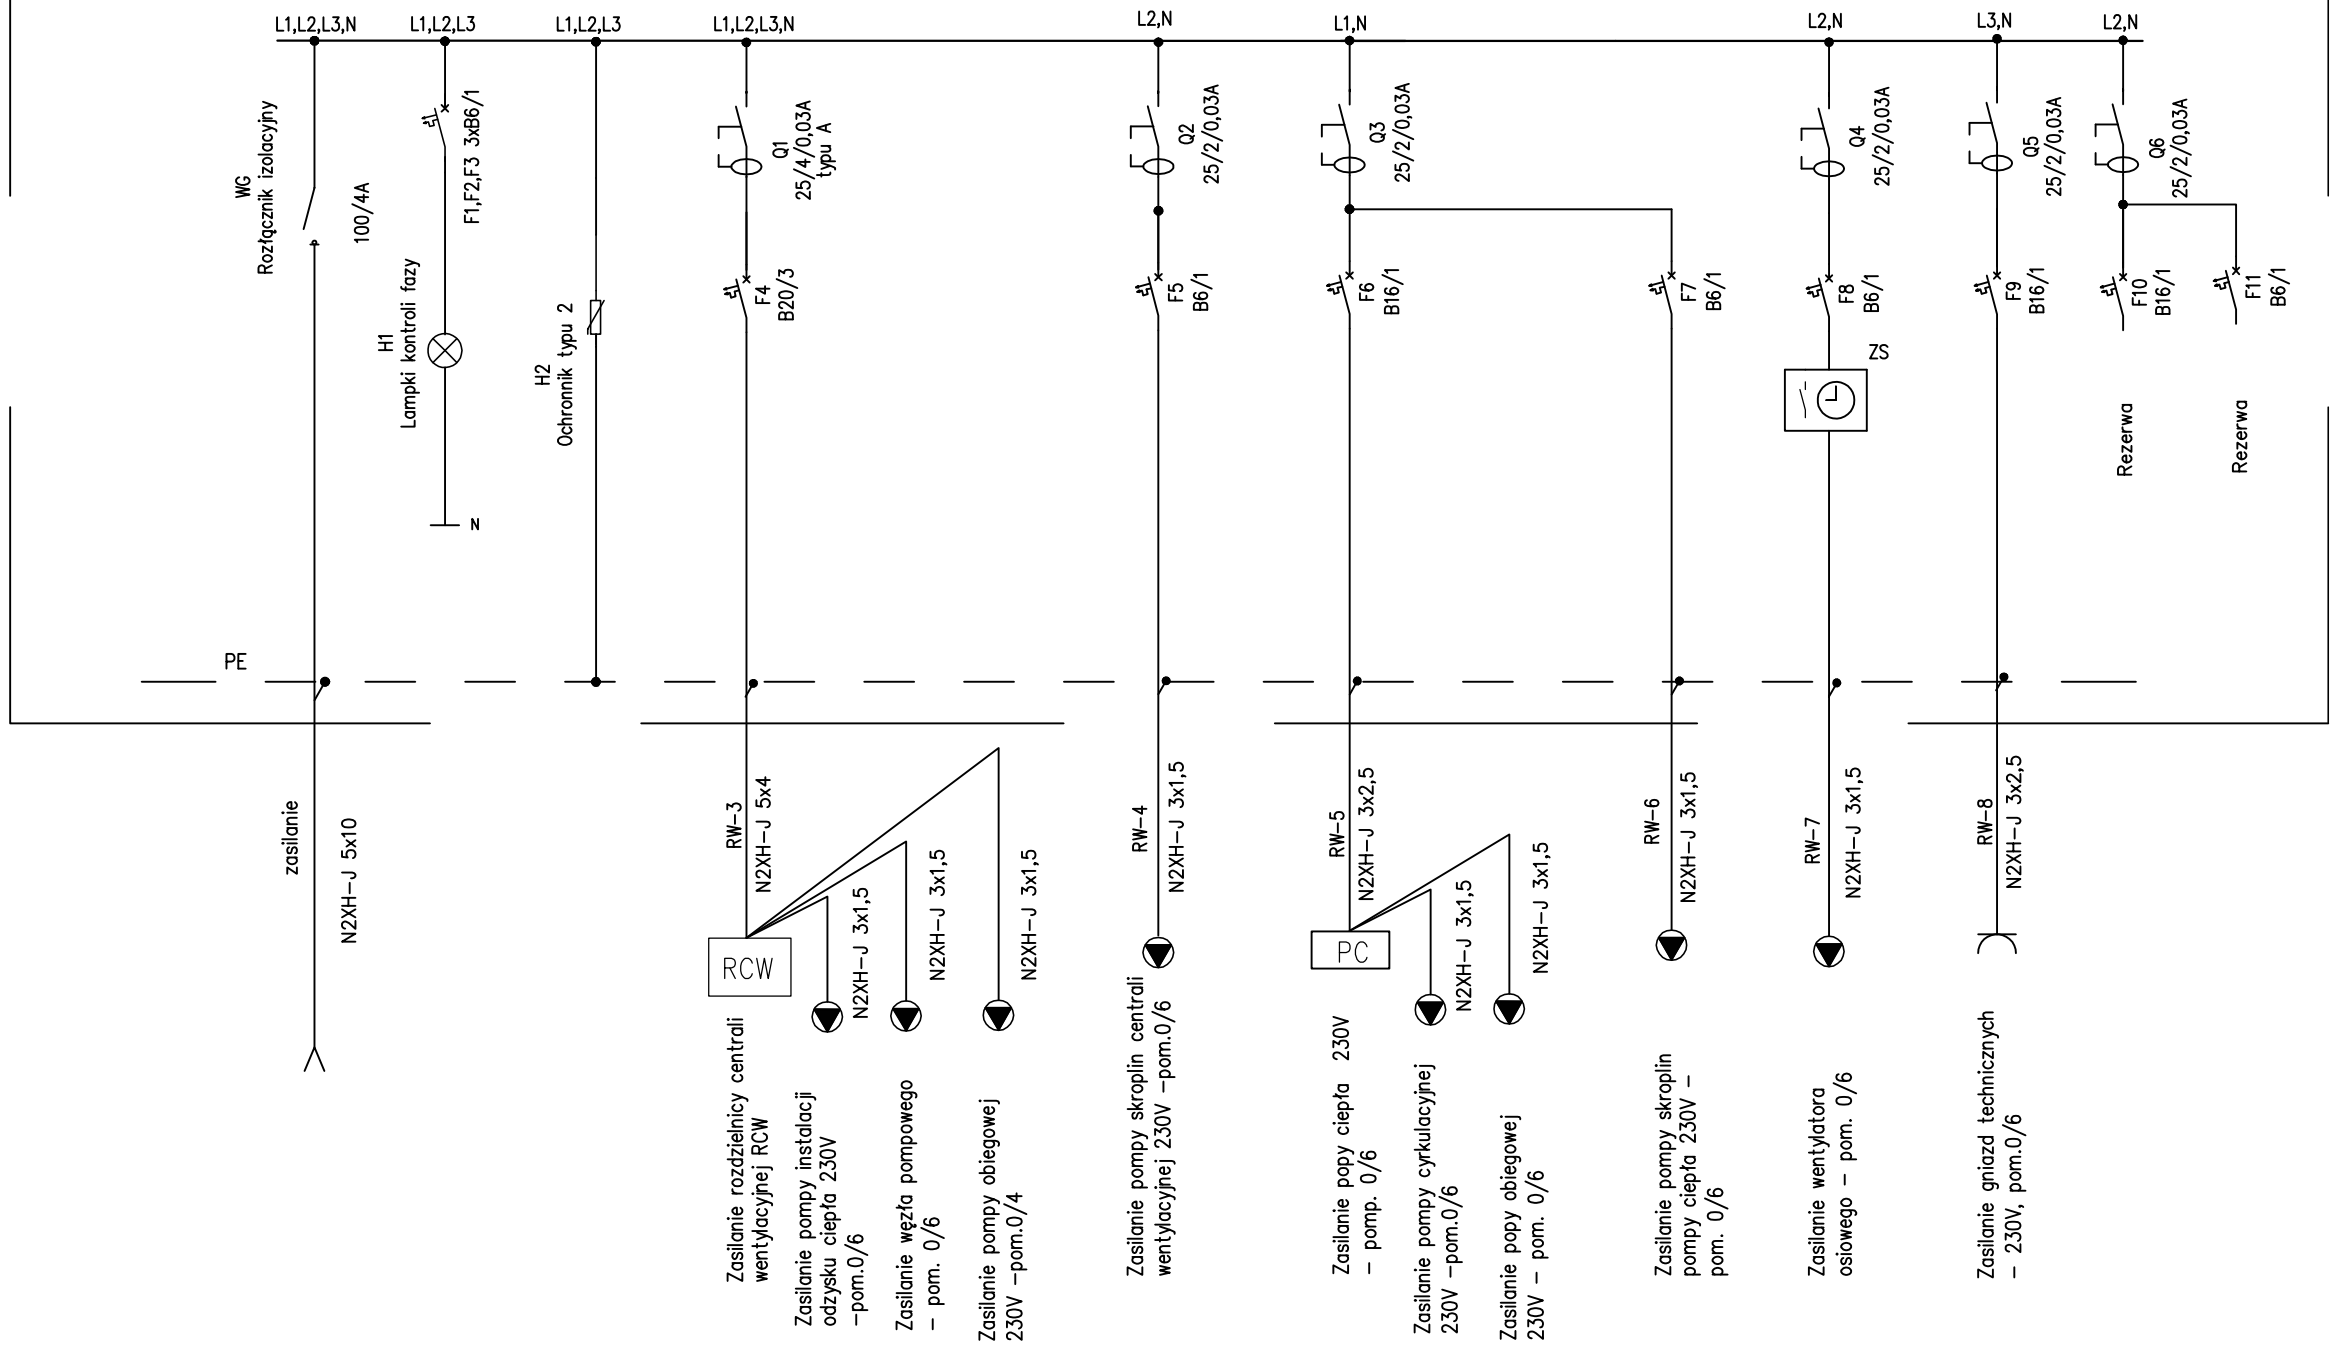

Inwestor:	Zespół Szkół Ekonomiczno–Usługowych w Rybniku ul. Św. Józefa 30, 44–217 Rybnik	Data:	LISTOPAD 2024
		Branża:	ELEKTRYCZNA
Temat projektu:	Projekt wykonawczy instalacji wentylacji mechanicznej pomieszczeń pracowni technologicznych 8 i 10D w budynku Zespołu Szkół Ekonomiczno–Usługowych w Rybniku		MS Instal Marcin Szweda ul. Brzezińska 8A, 44–203 Rybnik e–mail: biuro@msinstal.pl, www.msinstal.pl

	Nazwisko	Nr upr.	Podpis
Projektant:	mgr inż. Piotr Dyła	SLK/4975/P00E/13	
Opracowanie:		–	

Nazwa rysunku: Schemat ideowy rozdzielnicy RW

Skala:	Nr rysunku:	Nr strony:
	2/E	