


STAN ISTNIEJĄCY

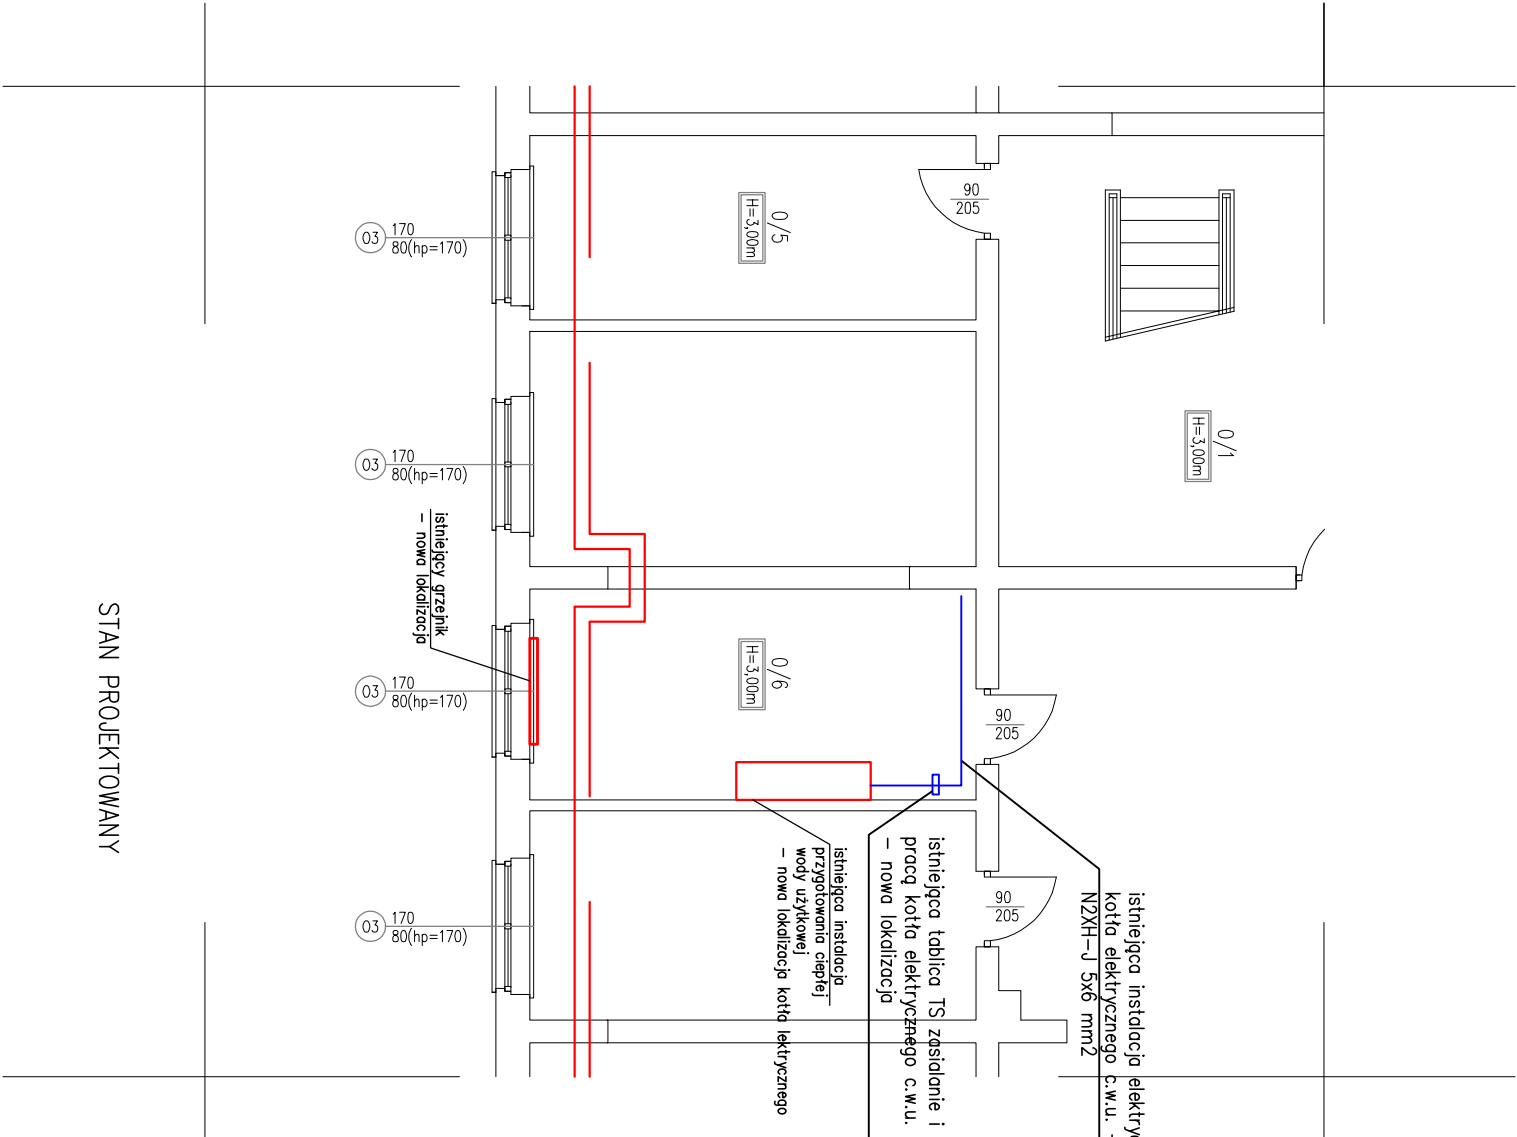

STAN PROJEKTOWANY

Inwestor: Zespół Szkół Ekonomiczno–Usługowych w Rybniku ul. Św. Józefa 30, 44–217 Rybnik				Data: LISTOPAD 2024	
Temat projektu: Projekt wykonawczy instalacji wentylacji mechanicznej pomieszczeń pracowni technologicznych 8 i 10D w budynku Zespołu Szkół Ekonomiczno–Usługowych w Rybniku				Branża: ELEKTRYCZNA	
Projektant: mgr inż. Piotr Dyla				MS Instal Marcin Szewda ul. Brzezińska 8A, 44–203 Rybnik e–mail: biuro@msinstal.pl, www.msinstal.pl	
Nazwisko				Nr upr.	Podpis
Projektant:				SLK/4975/POOE/13	
Opis:					
Skala:				Nr rysunku:	Nr strony:
Opracowanie:				1: 100	5/E