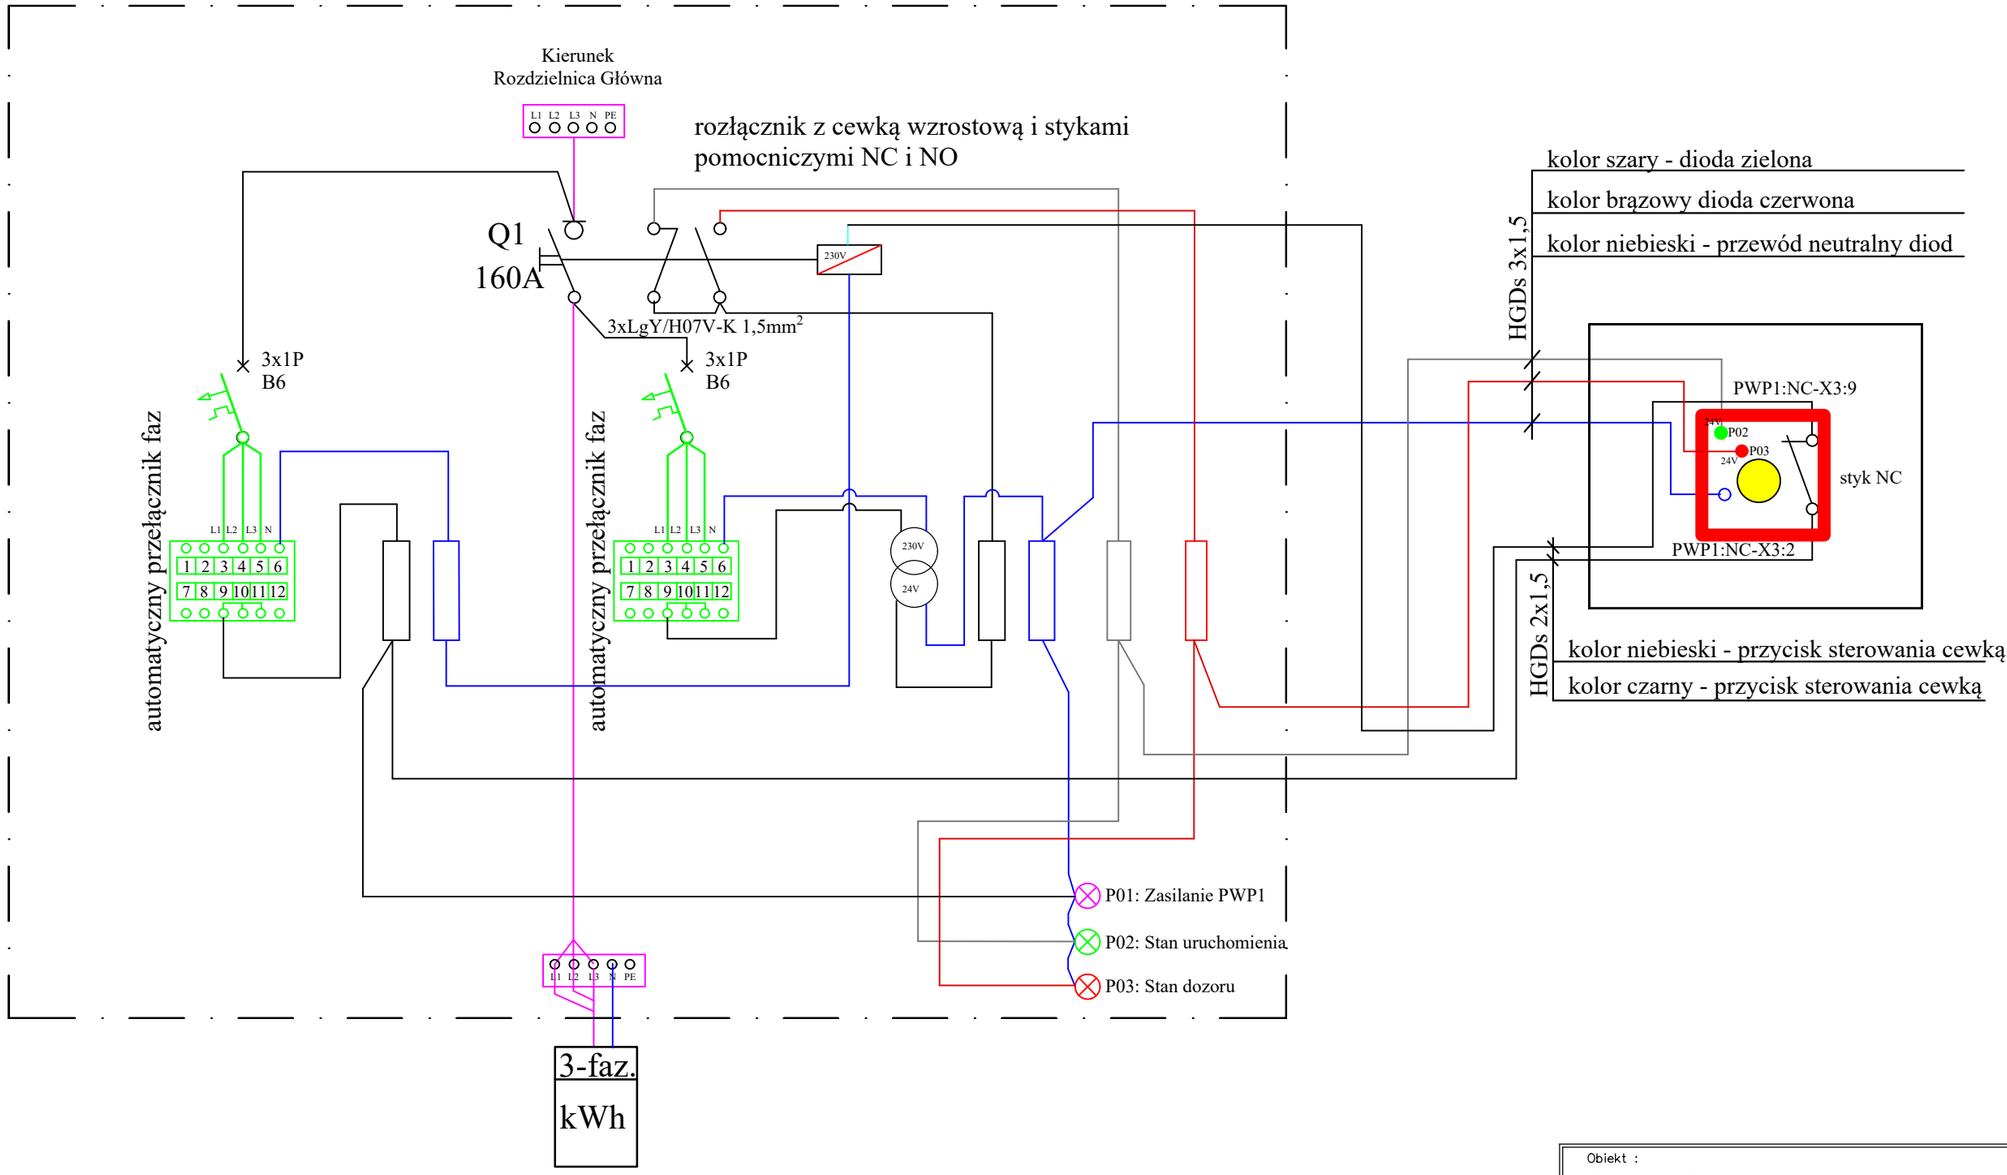

1. Przycisk przeciwpożarowego wyłacznika prądu typu A - po zbiciu szybki lub zdjęciu obudowy styk NC trwale się zamyka (w przypadku braku napięcia w czasie zbicia szybki , po powrocie napięcia wyłącznik zostanie wyłaczony).Uwaga : do czasu założenia pokrywy z szybką nie bedzie możliwe załączenie wyłącznika .
2.Kolorystyka żył przewodu HDGs 2x. przy podłączeniu przycisku wyłącznika przeciwpożarowego prądu (czarny, czarny, niebieski,
3.Kolorystyka żył przewodu HDGs 3x. przy podłączeniu sygnalizacji przycisku
- kolor niebieski przewód N do zasilania diod LED,
- kolor szary dioda LED zielona,
- kolor brązowy dioda LED czerwona.
Przyjęta kolorystyka żył przewodów ma na celu ujednolicenie połączeń przycisku wyłącznika z wyłacznikiem przeciwpożarowym prądu , co w znacznym stopniu ułatwi wykonanie właściwego połączenia i późniejszą kontrolę połączeń podczas sprawdzeń okresowych.

Obiekt :
Budowa Samorządowego Klubu Malucha w Wielgolesie

Adres inwestycji:
Wielgolas, gm. Latowicz
dz. nr ewid. 391/1

Inwestor:
Gmina Latowicz
ul. Rynek 6
05–334 Latowicz

BRANŻA :	DATA :	SKALA :
ELEKTRYCZNA.	04.2025	

nazwa rysunku
SCHEMAT AUTOMATYKI

PROJEKTANT :	SPRAWDZAJĄCY :	nr rysunku
mgr inż. Konrad Wereszczyński LUB/0247/PWOE/12	mgr inż. Grzegorz Dębowski 434/Lb/2001	E–02
		nr strony