



Schemat tablicy TK (RN 3x18 n/t)

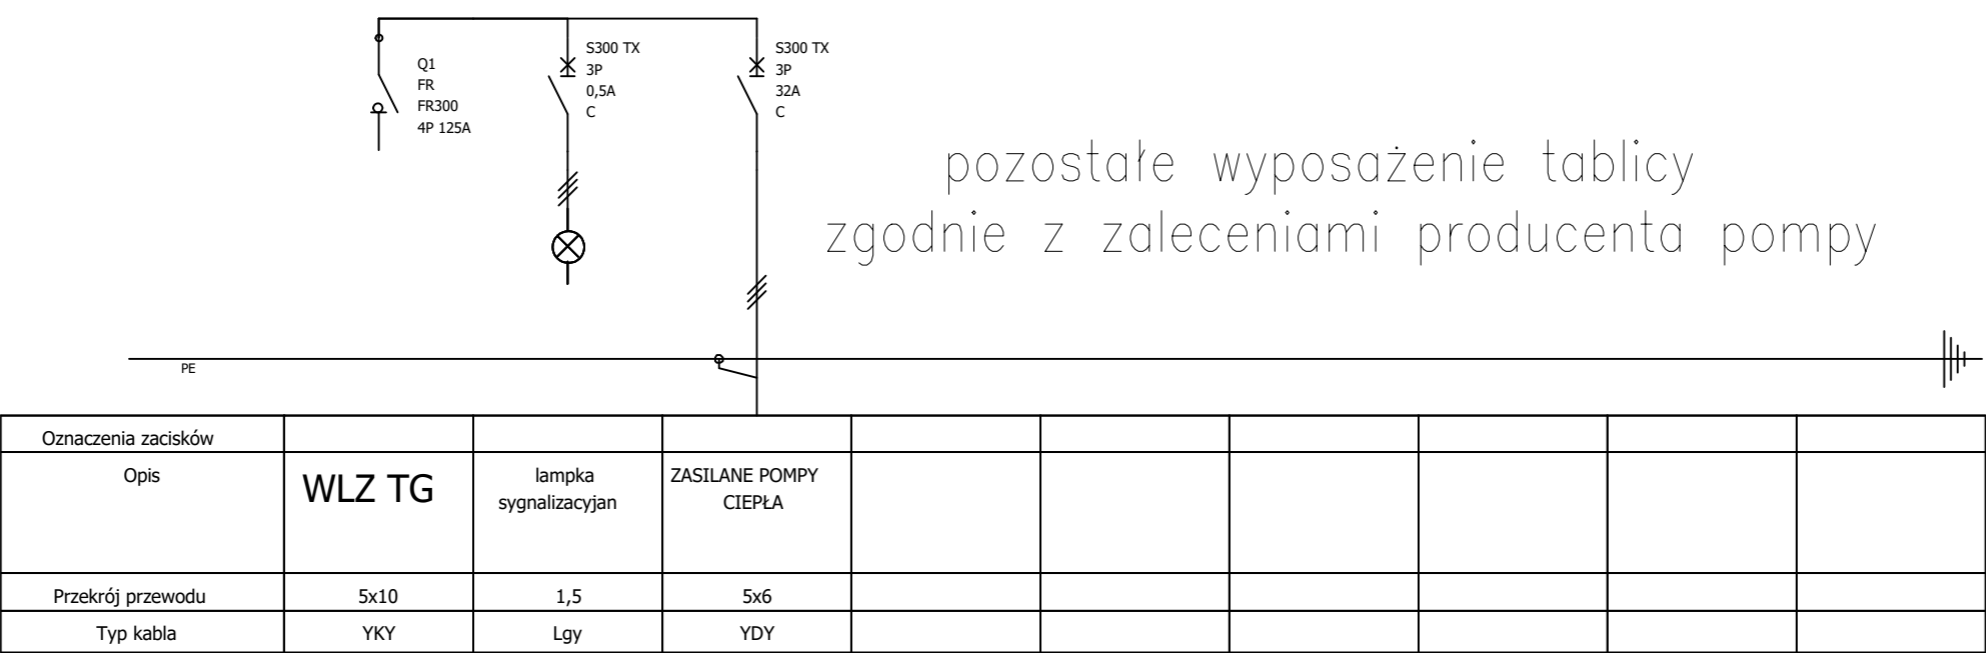

widok projektowanej tablicy

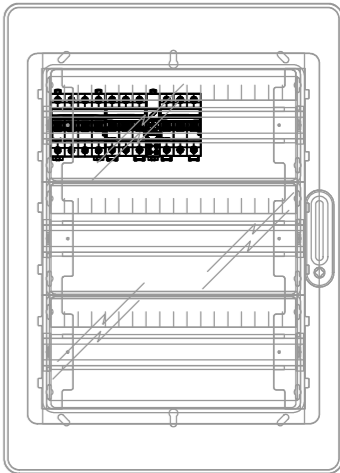

Obiekt : Budowa Samorządowego Klubu Malucha w Wielgolesie		
Adres inwestycji: Wielgolas, gm. Latowicz dz. nr ewid. 391/1		
Inwestor: Gmina Latowicz ul. Rynek 6 05–334 Latowicz		
BRANŻA : ELEKTRYCZNA.	DATA : 04.2025	SKALA :
nazwa rysunku SCHEMAT TABLICY TK		
PROJEKTANT : mgr inż. Konrad Wereszczyński LUB/0247/PWOE/12	SPRAWDZAJĄCY : mgr inż. Grzegorz Dębowski 434/Lb/2001	nr rysunku E–04 nr strony