


BOBREK
ul. Starowiejska

PRZEKRÓJ TYPOWY
skala 1:50

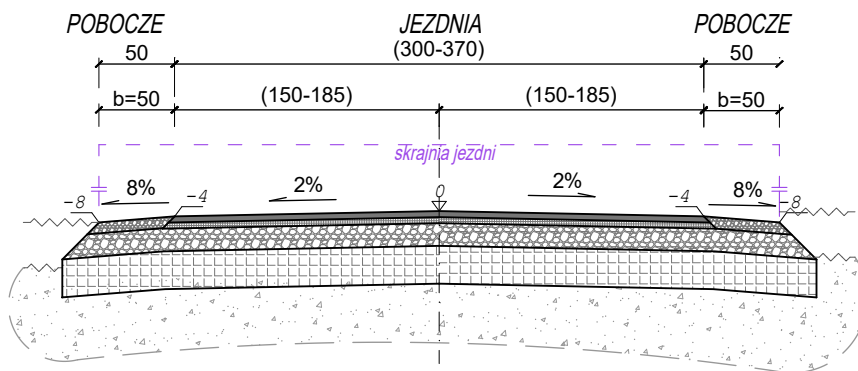

JEZDNIA [KR2, G3]

4cm	warstwa ścieralna - beton asfaltowy AC11S
4cm	warstwa wiążąca - beton asfaltowy AC16W
15cm	podbudowa zasadnicza - kruszywo łamane stab. mech. o uziarnieniu ciągłym 0/31,5
25cm	podbudowa pomocnicza - grunt stabilizowany cementem [recykling materiału podbudowy z dodatkiem cementu (2,5-5,0MPa)]
48cm	ŁĄCZNIE

POBOCZE

8cm	warstwa ścieralna - kruszywo łamane stab. mech. o uziarnieniu ciągłym 0/31,5
15cm	podbudowa zasadnicza - kruszywo łamane stab. mech. o uziarnieniu ciągłym 0/31,5
25cm	podbudowa pomocnicza - grunt stabilizowany cementem [recykling materiału podbudowy z dodatkiem cementu (2,5-5,0MPa)]
48cm	ŁĄCZNIE