



kład A

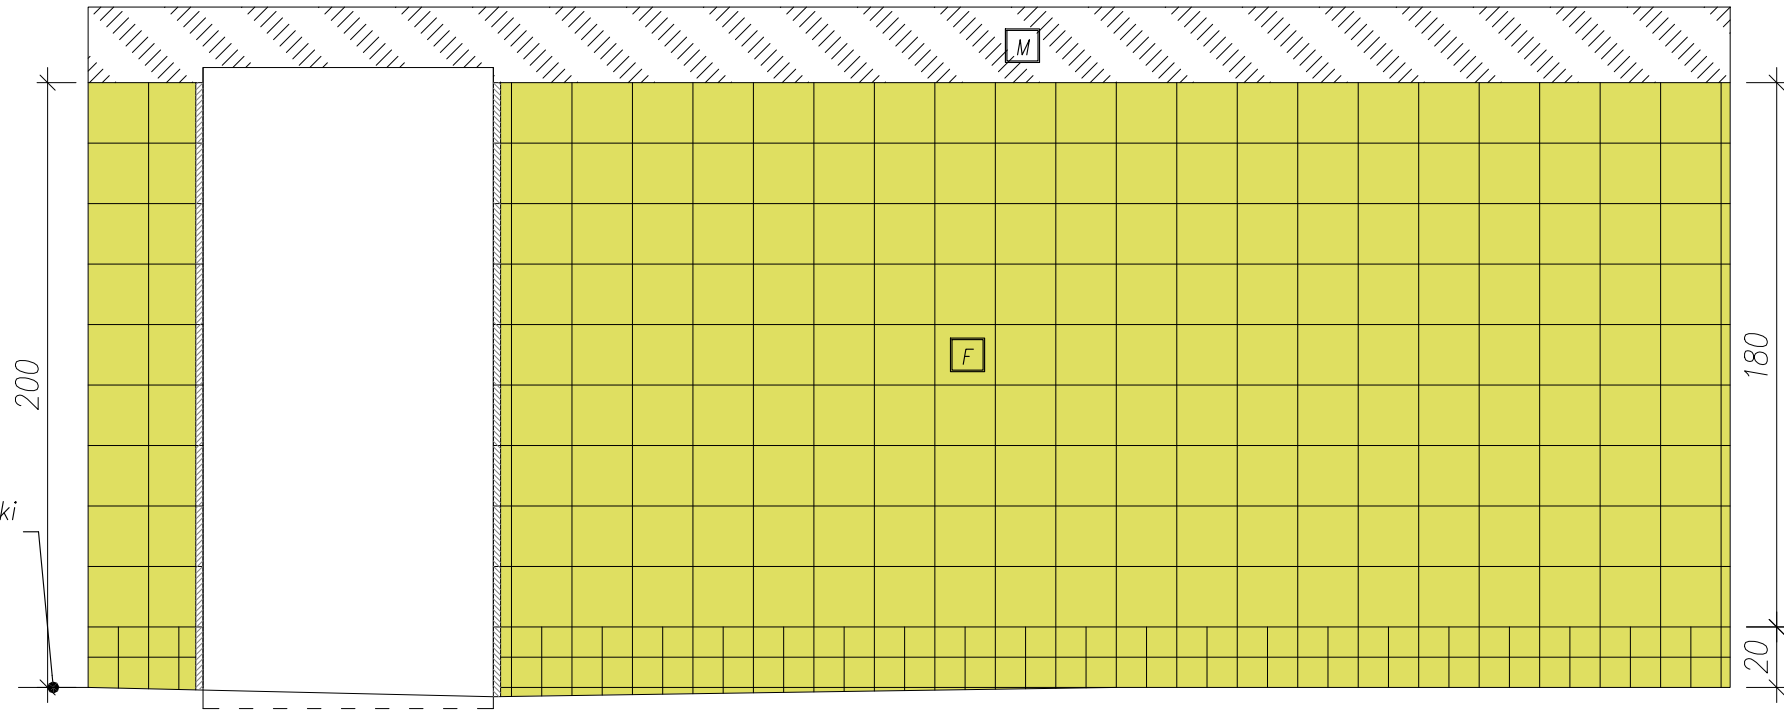


kład B

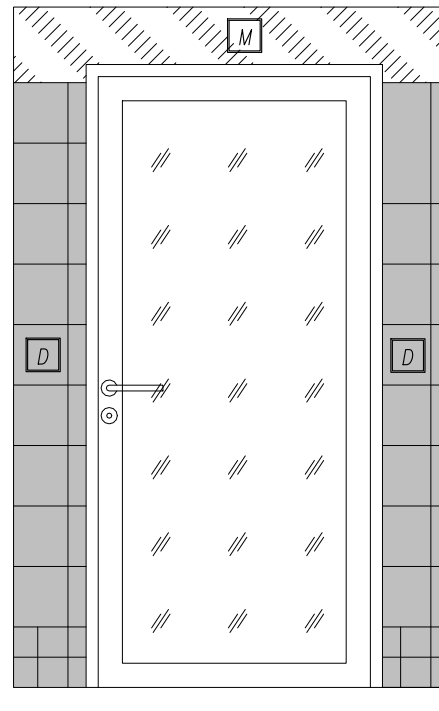


kład C

Uwaga! Wszystkie krawędzie zewnętrzne (w tym brodzika) wyłożone dedykowanymi płytkami profilowanymi

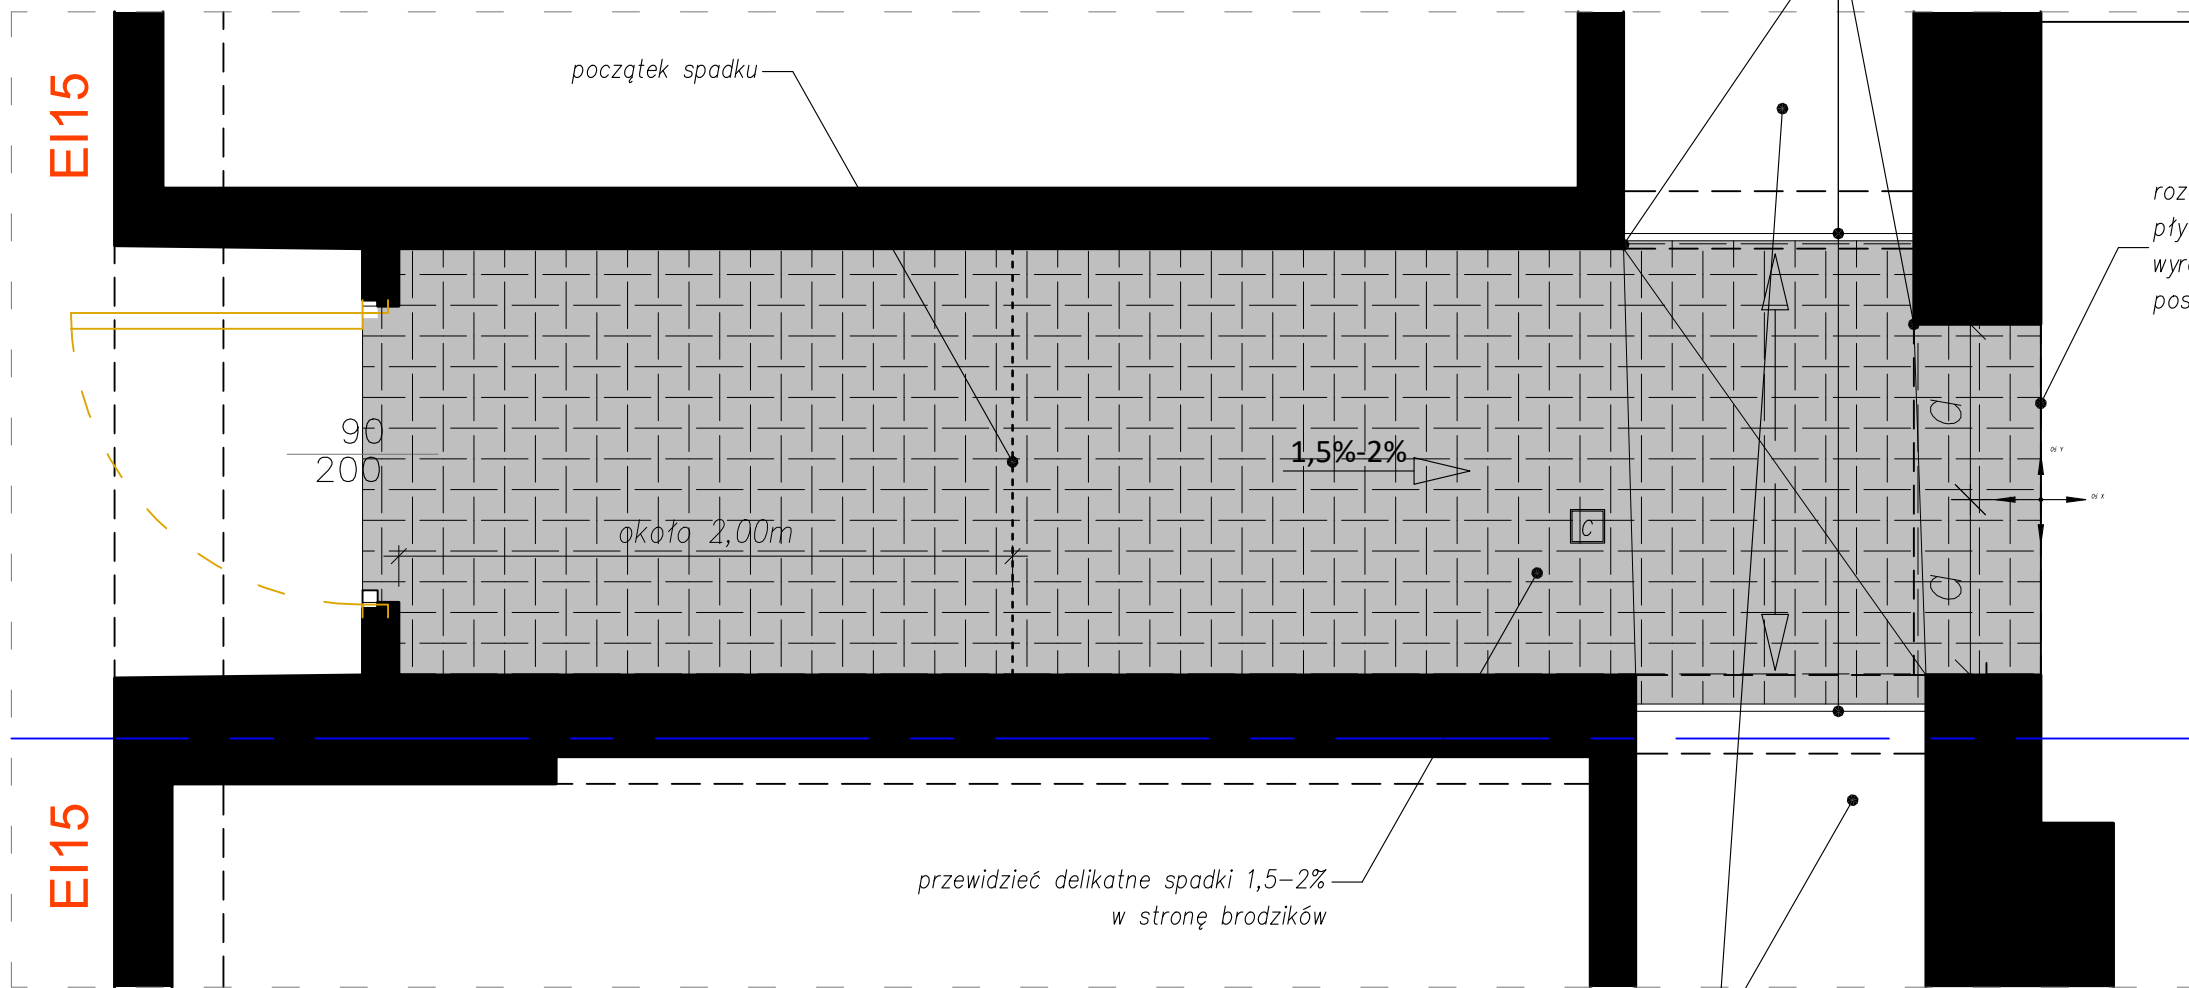


posadzka

rozebrać istniejące płytki do całej sztuki; wyrównać do poziomu posadzki hali basenowej

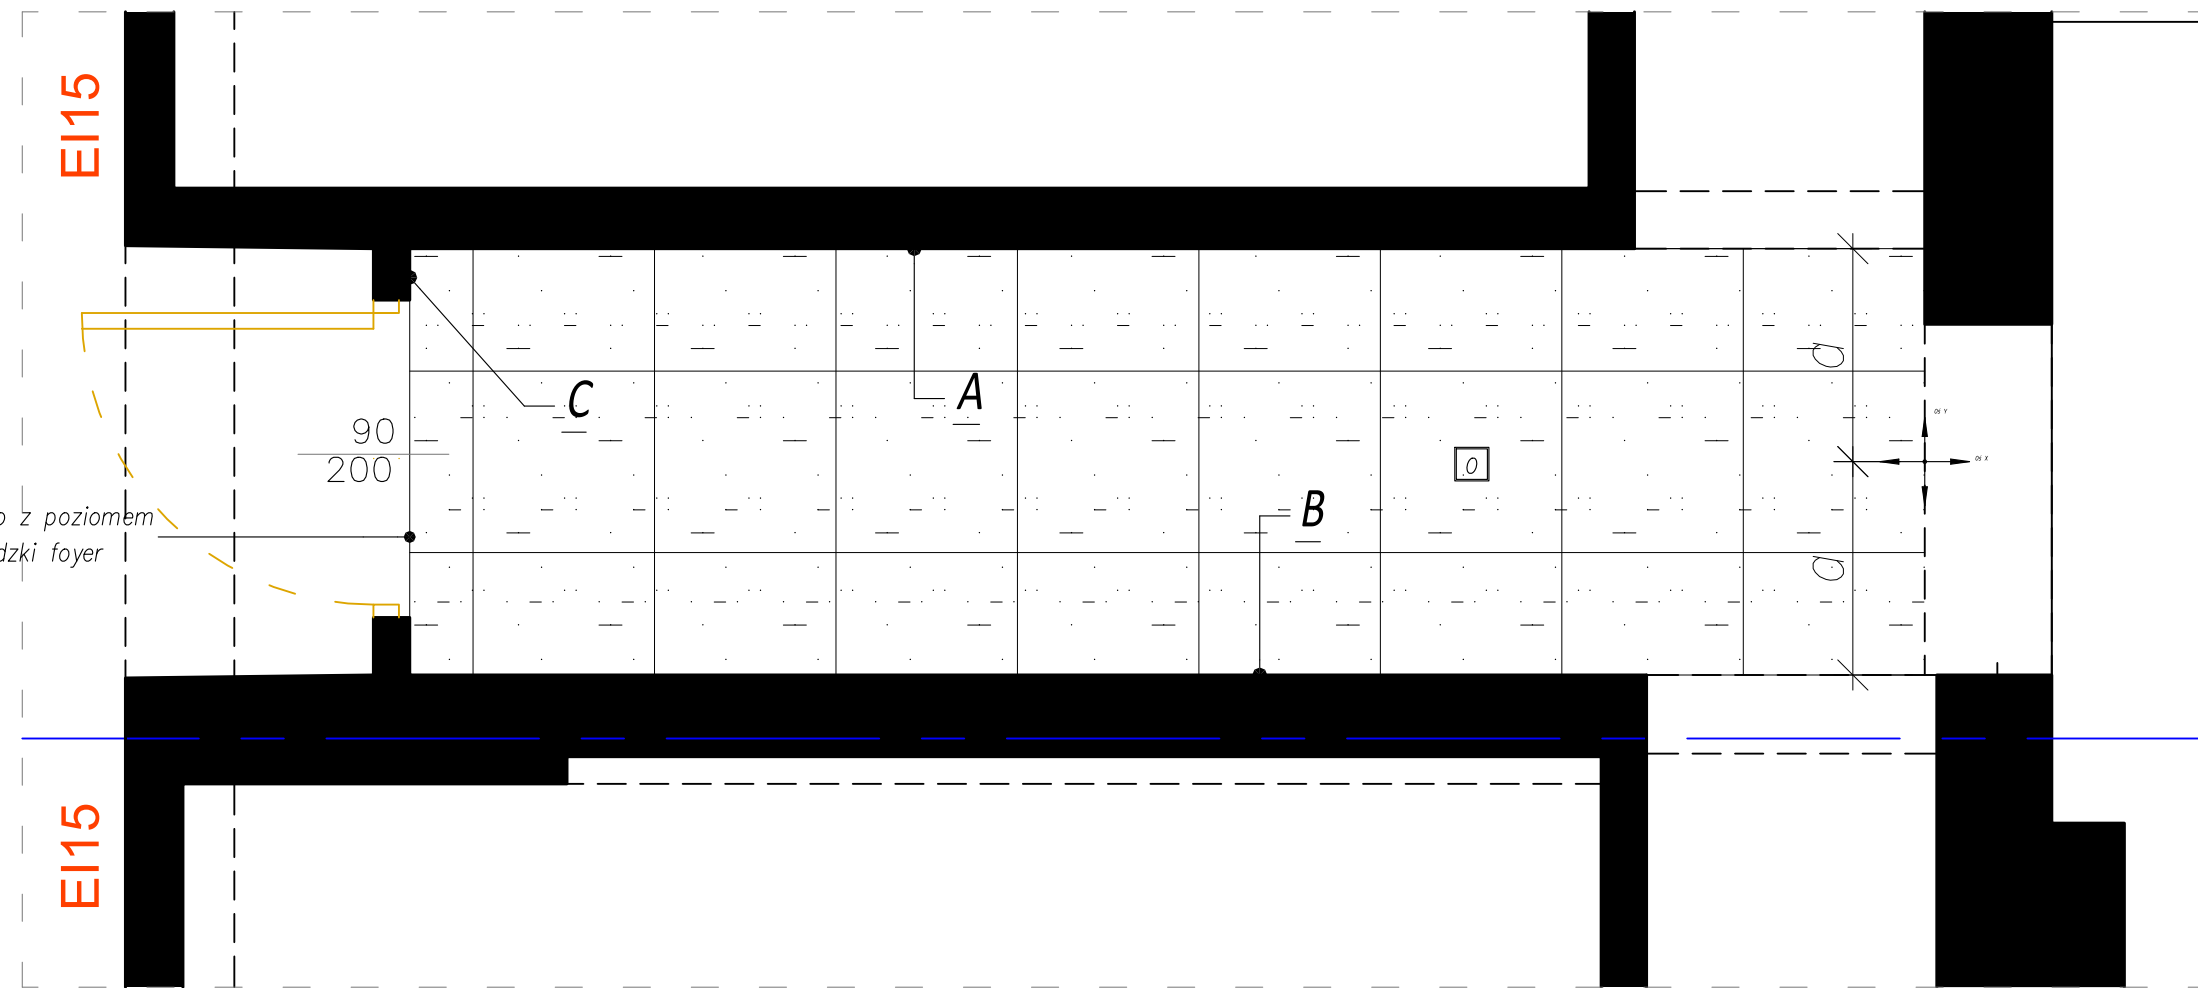


sufit podwieszany

KOLORYSTYKA – ŚLŹA:

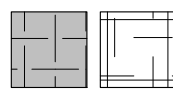


C

Płytki podłogowa:  
Rozmiar (cm): 20x20cm  
Powierzchnia: fakturowana (R10/B), mat  
Kolor: jasnoszara, NCS S 1500-N;  
Fuga epoksydowa w kolorze jasnoszarym 2mm

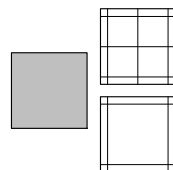


D

Płytki glazurująca ścienna:  
Rozmiar (cm): 20x20, 10x10, 20x2,4 (narożna)  
Powierzchnia: gładka, mat  
Kolor: jasnoszary, NCS S 1500 N  
Fuga epoksydowa w kolorze jasnoszarym 2mm

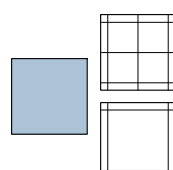


E

Płytki glazurująca ścienna:  
Rozmiar (cm): 20x20, 10x10  
Powierzchnia: gładka, mat  
Kolor: jasnoniebieska zbliżony do NCS S 0530-B  
Fuga epoksydowa w kolorze jasnoszarym 2mm

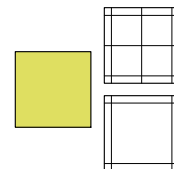


F

Płytki glazurująca ścienna:  
Rozmiar (cm): 20x20, 10x10  
Powierzchnia: gładka, mat  
Kolor: jasnoszary NCS S 0560-Y  
Fuga epoksydowa w kolorze jasnoszarym 2mm

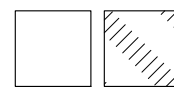

M

Sciany (powyżej okładziny z płytek):  
Powierzchnia: gładka, matowa, wysoka odporność na wilgoć  
Kolor: biały

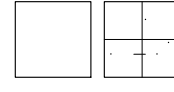


O

Sufit podwieszany:  
Rozmiar (cm): 60x60cm  
Powierzchnia: gładka, matowa, wysoka odporność na wilgoć  
Kolor: biały;

UWAGI!

- Narożniki zewnętrzne wykończyć profilowaną płytką narożną dedykowaną w kolorze jasnoszarym zg. z kolorem płytek (NCS S 1500-N)
- Układać płytki tak by zgłać fugi płytek ściennych z podłogowymi.

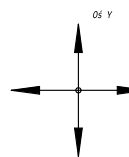

Kierunek i początek rozmieszczenia płytek/paneli sufitowych

WYPOSAŻENIE STAŁE:

D2 1szt. Drzwi aluminiowe szklenie matowe. Kolor grafit RAL7043

UWAGI:

- Jako nadzór należy traktować dokumentację budowlano-architektoniczną.
- Rysunki rozpatrywać łącznie.
- Zawarte na rysunkach znaki towarowe należy odczytywać z wyrażeniem "lub równoważne"; przy czym równoważne oznacza: takie same lub lepsze pod względem technicznym, ilościowym, jakościowym i estetycznym.
- W przypadku jakichkolwiek wątpliwości lub niejasności z zapytaniem należy zwracać się do Projektanta.
- Wykonawca jest obowiązany do sporządzenia rysunków warsztatowych.
- Elementy wykończające obiekt należy przedstawić w formie prób kolorystyczno-materiałowych.
- Wszystkie wymiary i rzędne należy sprawdzić na budowie.
- Wszystkie wymiary podane w milimetrach i centymetrach.
- Wszystkie zastosowane materiały budowlane muszą posiadać wymagane prawem atesty i spełniać polskie normy oraz powinny być zastosowane zg. z wytycznymi producenta.
- W sprawach nieokreślonych dokumentacją obowiązują:
  - warunki techniczne wykonania i odbioru robót budowlanych – montażowych (wg Ministra Budownictwa i Instytutu Techniki Budowlanej)
  - normy Polskiego Komitetu Normalizacyjnego (P.K.N.),
  - instrukcje, wytyczne, świadectwa dopuszczenia, atesty Instytutu Techniki Budowlanej,
  - instrukcje, wytyczne i warunki techniczne producentów i dostawców materiałów budowlano-instalacyjnych,
  - przepisy techniczne instytucji kontrolujących jakość materiałów i wykonywanych robót

PRACOWNIA ARCHITEKTURY I URBANISTYKI KAROLINA GROSZEK  
61-701 Poznań; ul. A. Fredry 7/14; kom 0048 505 083 987 karolinamgroszek@gmail.com  
NIP 9721048616

Remont zespołu szatni - Centrum Rekreacji Oborniki

dzielnica nr geod. 1713/11; Obręb Oborniki; Gmina Oborniki

inwestor:	Przedsiębiorstwo Wodociągów i Kanalizacji w Obornikach Sp. z o.o. ul. Staszica 41A, 64-600 Oborniki	skala:	05.2025
stadium:	Projekt Wykonawczy - architektura	skala:	1:25
treść:	KORYTARZ		
projektował/-a:	mgr inż. arch. Karolina Groszek upr nr 33/WPOKK/2014 w spec. architektonicznej do projektowania bez ograniczeń	NR RYS:	A 04