


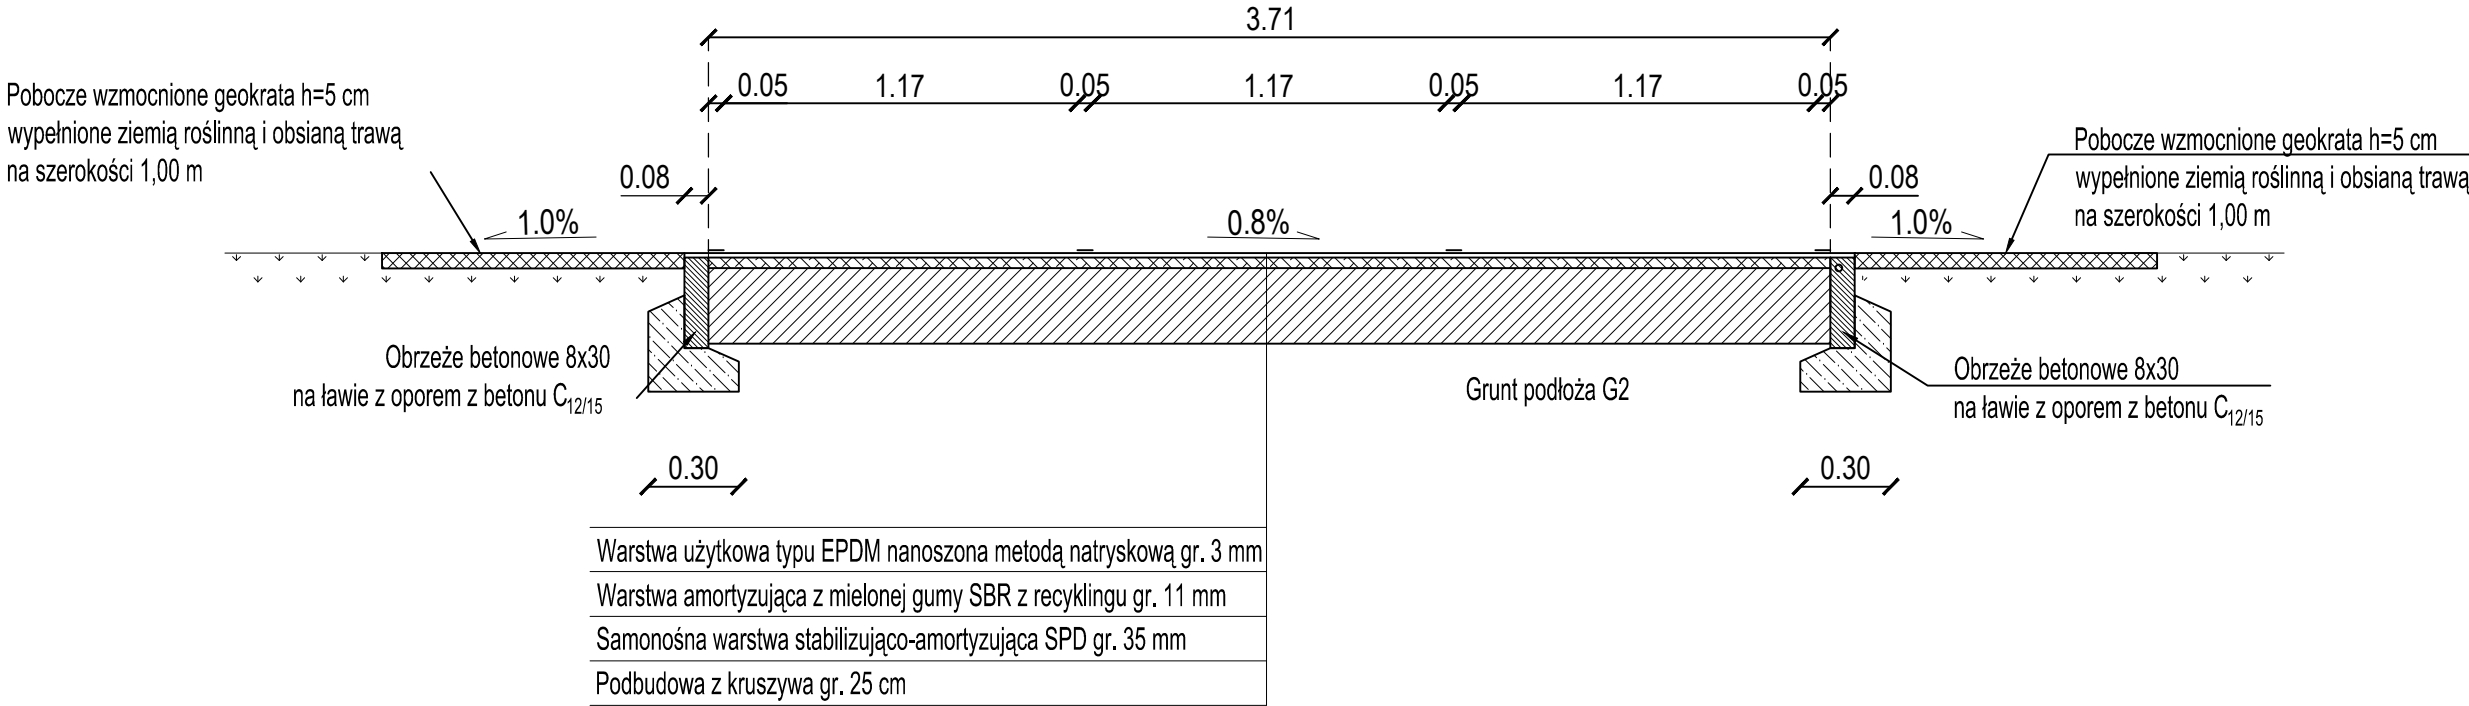

NAWIERZCHNIA POLIURETANOWA
TYPU NATRYSK NA PODBUDOWIE PRZEPUSZCZALNEJ



Jednostka projektowa		Inwestor	
<div><div>MKP Pracownia Drogowa Marek Pancerz Gołaszyn 62A 64-600 Oborniki</div></div>		<div>Gmina Oborniki ul. Marszałka J. Piłsudskiego 76 64-600 Oborniki</div> <div></div>	
Stadium	PROJEKT BUDOWLANY		
Tytuł opracowania	Budowa boiska wielofunkcyjnego i bieżni lekkoatletycznej przy Zespole Szkolno-Przedszkolnym w Rożnowie		
Funkcja/Branża	Imię i Nazwisko	Numer uprawnień	Podpis
Projektant/ Drogowa	mgr inż. Marek Pancerz	WKP/0126/PWOD/16	
Tytuł rysunku	PRZEKRÓJ NORMALNY		
Numer projektu 127/25	Data opracowania 03.2025	Skala 1:25	Numer rysunku 1