



PROJEKT  
BUDOWY BOISKA I BIEŻNI  
PRZY ZESPOLE SZKOLNO-PRZEDSZKOLNYM  
W ROŻNOWIE

PRZEKROJE NORMALNE  
SKALA 1:500

Przekrój konstrukcyjny		
Inwestor: Obornicka Spółdzielnia Mieszkaniowa ul. Miłyńska 8a 64-800 Oborniki	Rys nr	skala 1:500
	Data opracowania: - luty 2018 rok	
Opracował: CHEMIN Tadeusz Majchrzak Bogdanowo 75E 64-800 Oborniki	Podpis projektanta:	

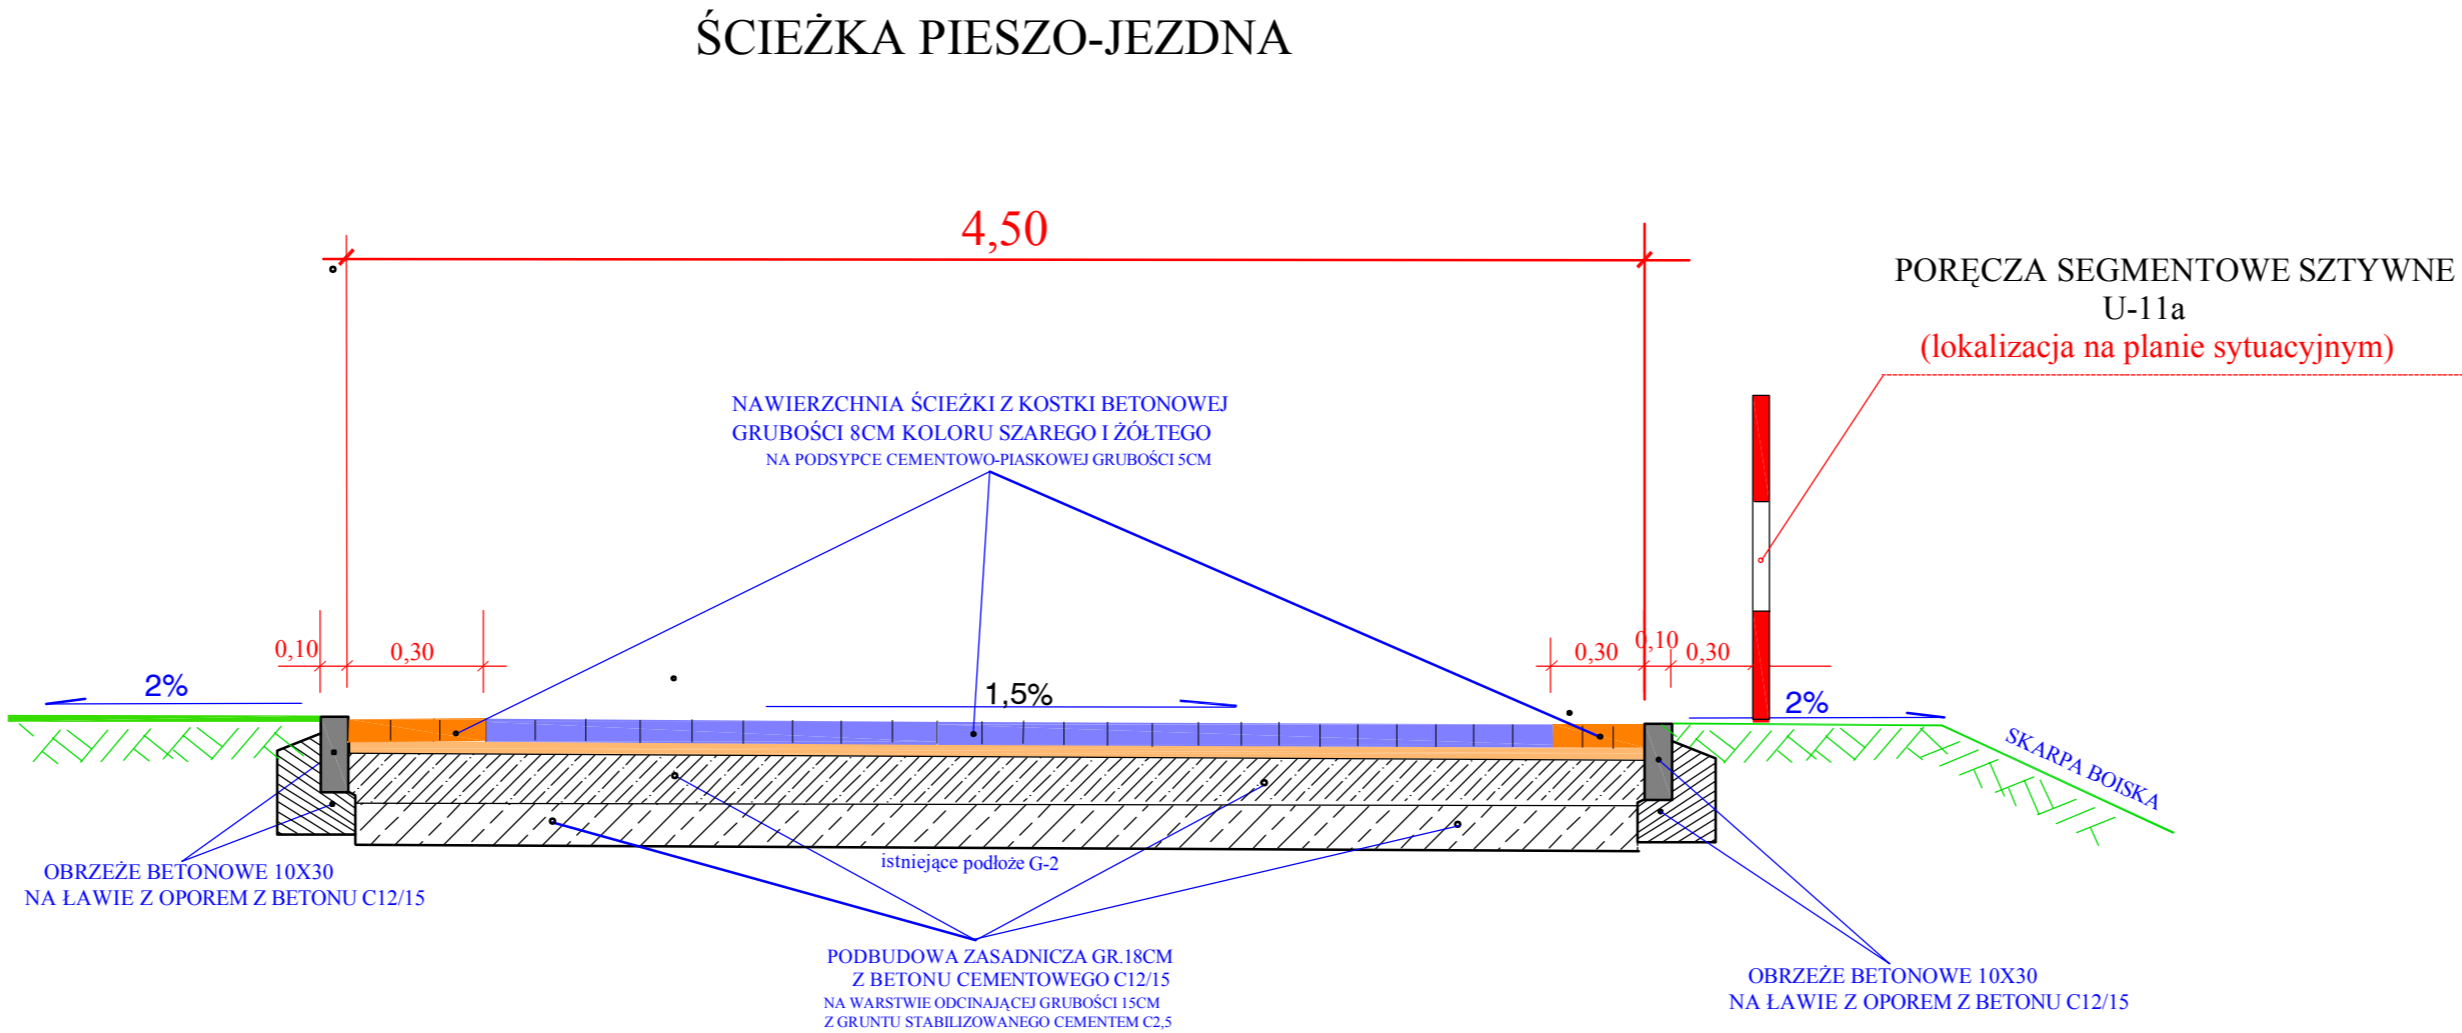

UWAGA: PORĘCZA SEGMENTOWE SZTYWNE ZAMONTOWAĆ WZDŁUŻ SCHODÓW I RAMPY ZGODNIE Z LOKALIZACJĄ PRZEDSTAWIONĄ NA PLANIE.

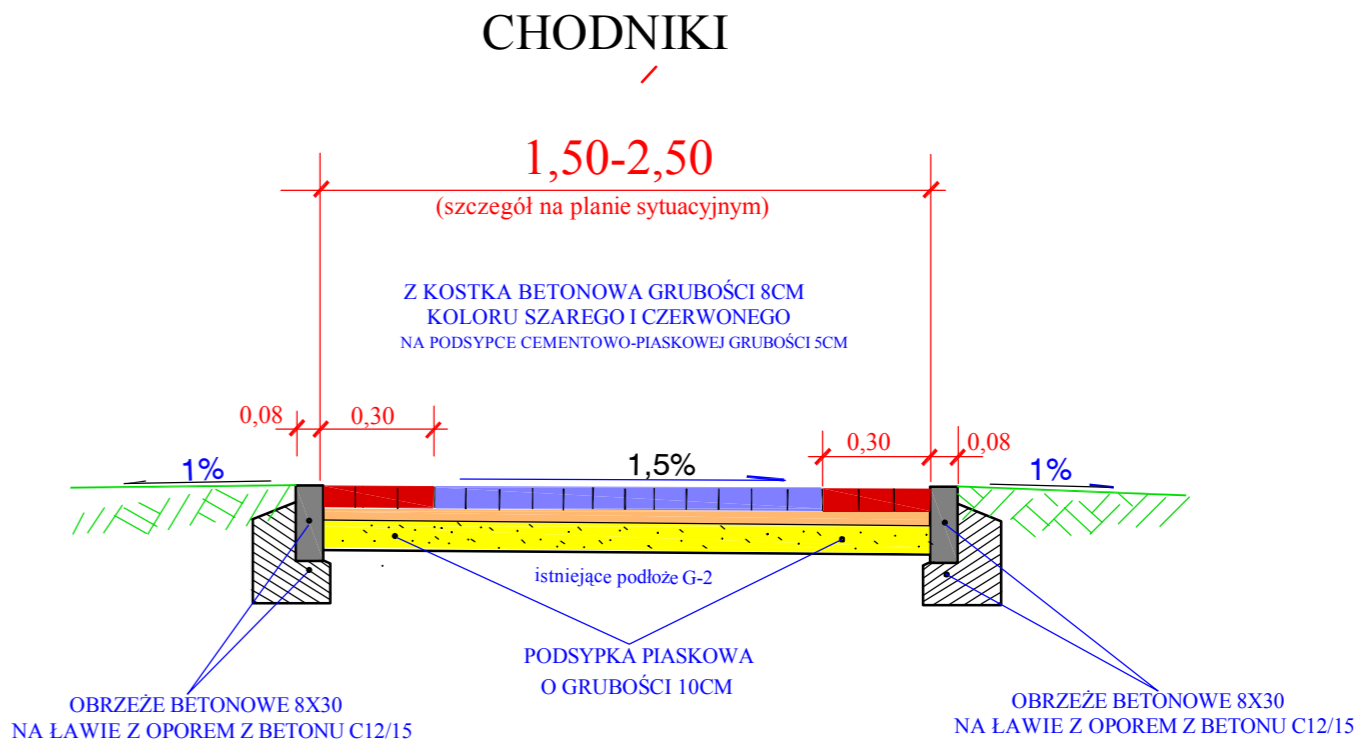

UWAGA: CHODNIK WZDŁUŻ BOISKA WIELOFUNKCYJNEGO O POCHYLENIU 2% W KIERUNKU SKARPY PLACU ZABAW.

