


PROJEKT
BUDOWY BOISKA I BIEŻNI
PRZY ZESPOLE SZKOLNO-PRZEDSZKOLNYM
W ROŻNOWIE

KONSTRUKCJA SCHODÓW PO SKARPACH

| Przekrój konstrukcyjny schodów | | |
|--|--------------------------------------|------------|
| Inwestor: Gmina Oborniki ul. M. J. Piłsudskiego 75 64-600 Oborniki | Rys nr 4 | skala 1:10 |
| | Data opracowania: - luty 2018 rok | |
| Opracował: CHEMIN Tadeusz Majchrzak Bogdanowo 75E 64-600 Oborniki | Podpis projektanta: | |
| | | |

SCHODY NA BOISKO DO PIŁKI NOŻNEJ
-SZEROKOŚĆ - 2,50m,
- ILOŚĆ STOPNI - 3szt,
- WYSOKOŚĆ STOPNIA 17CM, DŁUGOŚĆ 30CM,
- PORĘCZA SEGMENTOWE OBUSTRONNIE

SCHODY NA BOISKO WIELOFUNKCYJNE
-SZEROKOŚĆ - 1,50m+ RAMPA SZER. 1,50M,
- ILOŚĆ STOPNI - 5szt,
- WYSOKOŚĆ STOPNIA 17CM, DŁUGOŚĆ 30CM,
- PORĘCZA SEGMENTOWE OBUSTRONNIE

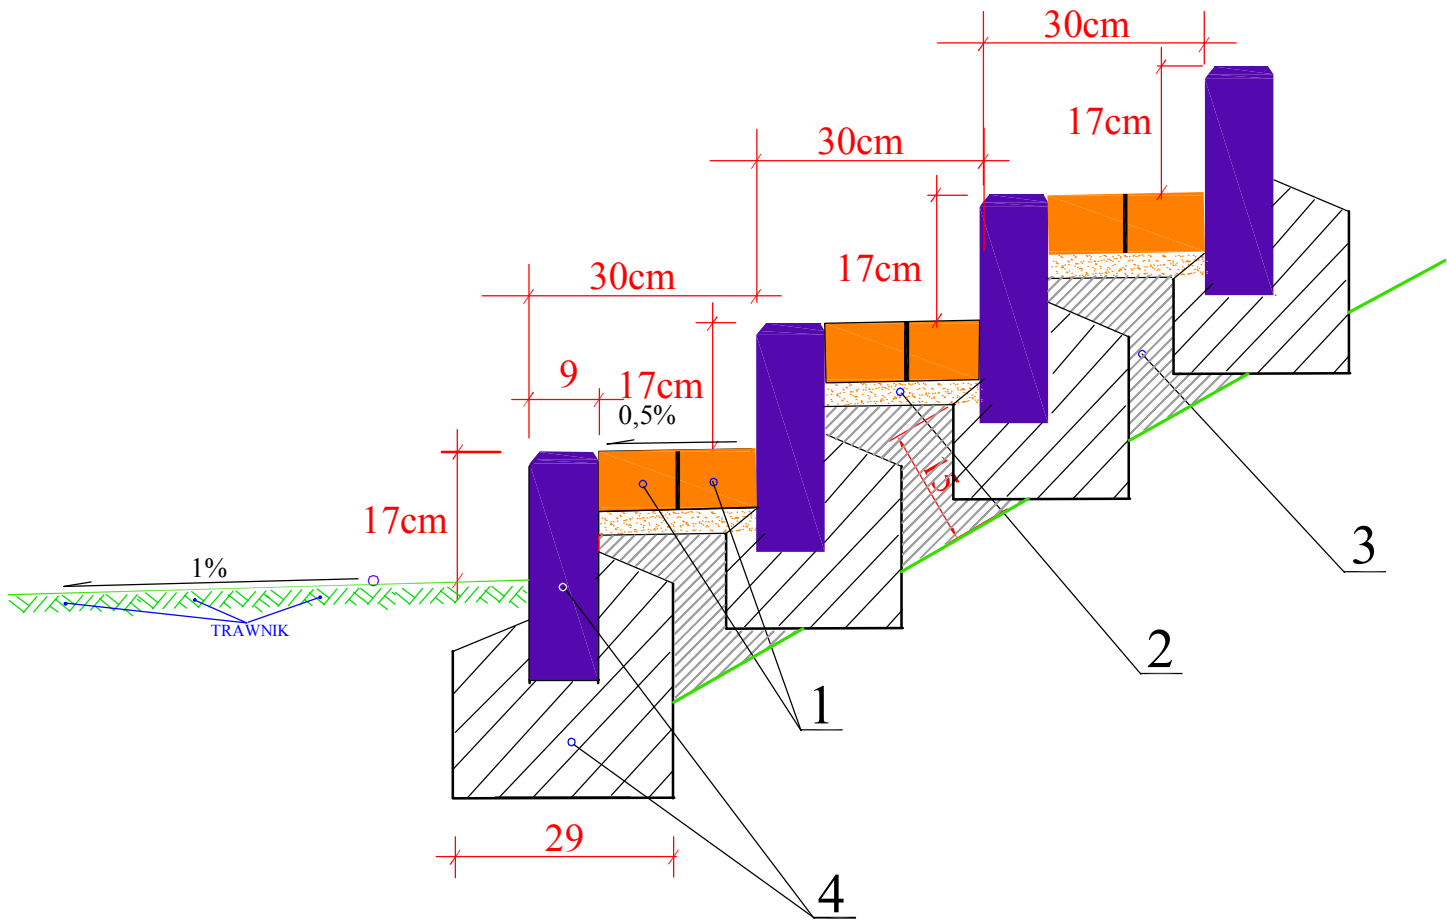

- LEGENDA:**
1. NAWIERZCHNIA STOPNI Z KOSTKI BETONOWEJ GR. 8CM NOVA GRANIT KOLORU ŻÓŁTEGO GRAFITOWEGO Z POSYPKĄ PIASKOWĄ
 2. PODSYPKA CEMENTOWO-PIASKOWA C2,5 O GRUBOŚCI 3CM
 3. PODBUDOWA O GRUBOŚCI 10CM Z BETONU CEMENTOWEGO C6/9
 4. PALISADY BETONOWE 9X12x30 KOLORU GRAFITOWEGO NA ŁAWACH Z OPOREM Z BETONU C15

PALISADA BETONOWA 9X12X30
NA ŁAWIE Z OPOREM Z BETONU C15

