


PIŁKOCHWYT

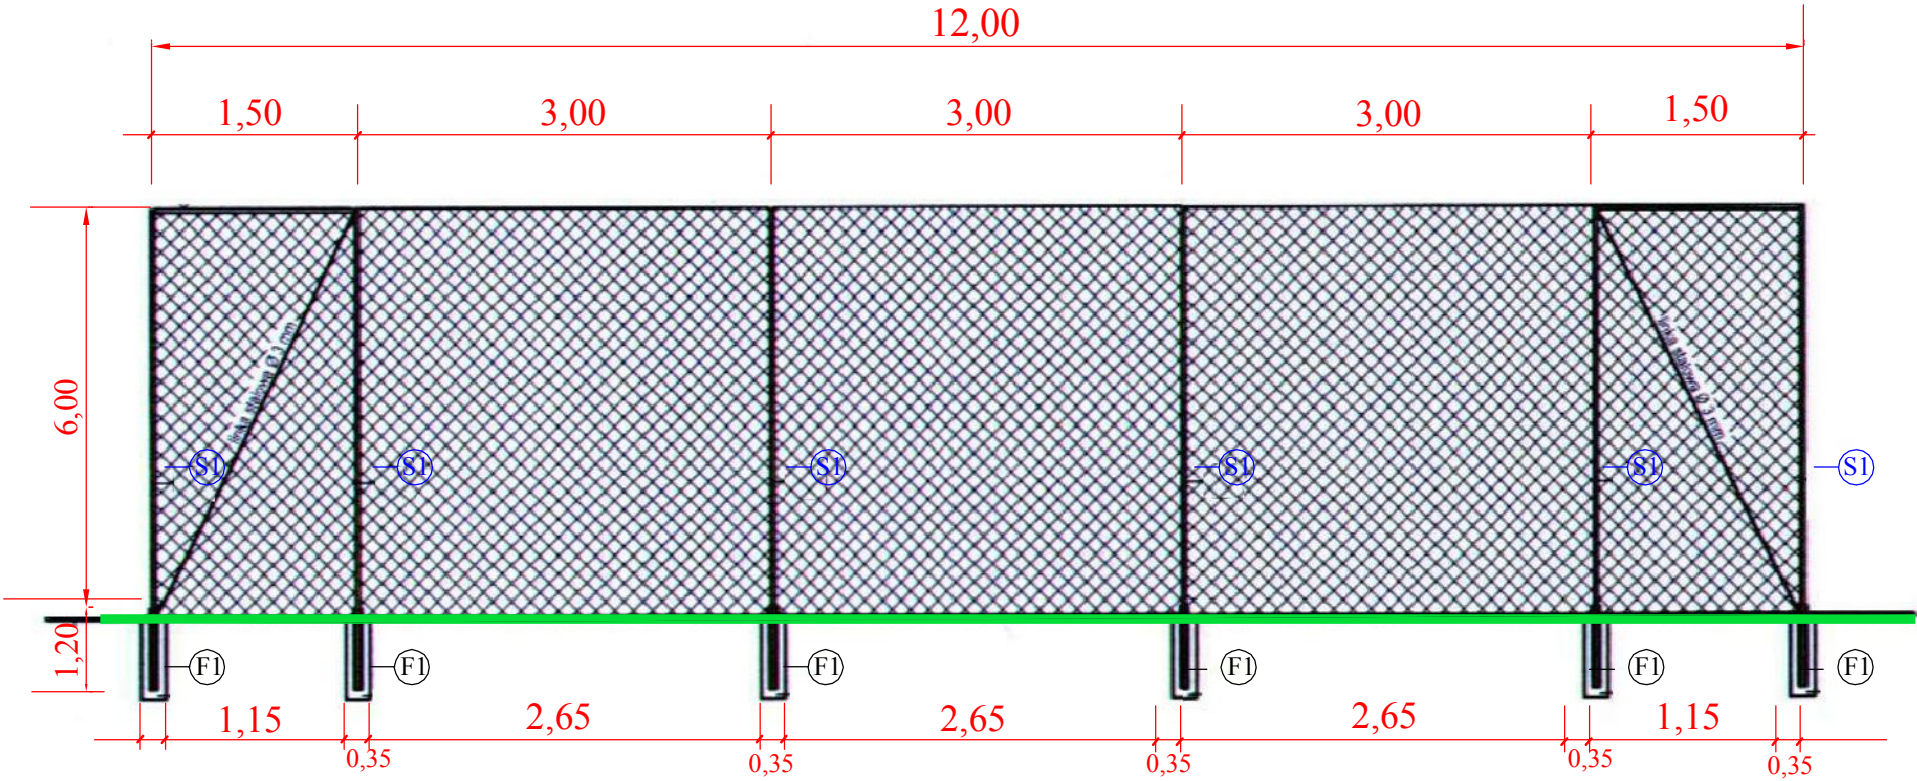

Elementy piłkochwytu:

S1 - słup Ø60,3mm ocynkowany koloru zielonwgo,
F1 - prefabrykowana stopa fundamentowa z betonu C20,

- siatka polipropylenowa, oczka 12x12cm
- liny stalowe 0 3mm
- śruby rzymskie+haki din 1480((125/68/M10) do mocowania siatki
- spinacze L=50mm ocynkowane, do mocowania siatki z linką stalową

Konstrukcja piłkochwytu		
Inwestor: Gmina Oborniki ul. M.J. Piłsudskiego 75 64-600 Oborniki	Rys nr	skala 1:750
	Data opracowania: - luty 2018 rok	
Opracował: CHEMIN Tadeusz Majchrzak Bogdanowo 75E 64-600 Oborniki	Pospis prorjektanta:	