



ORIENTACJA

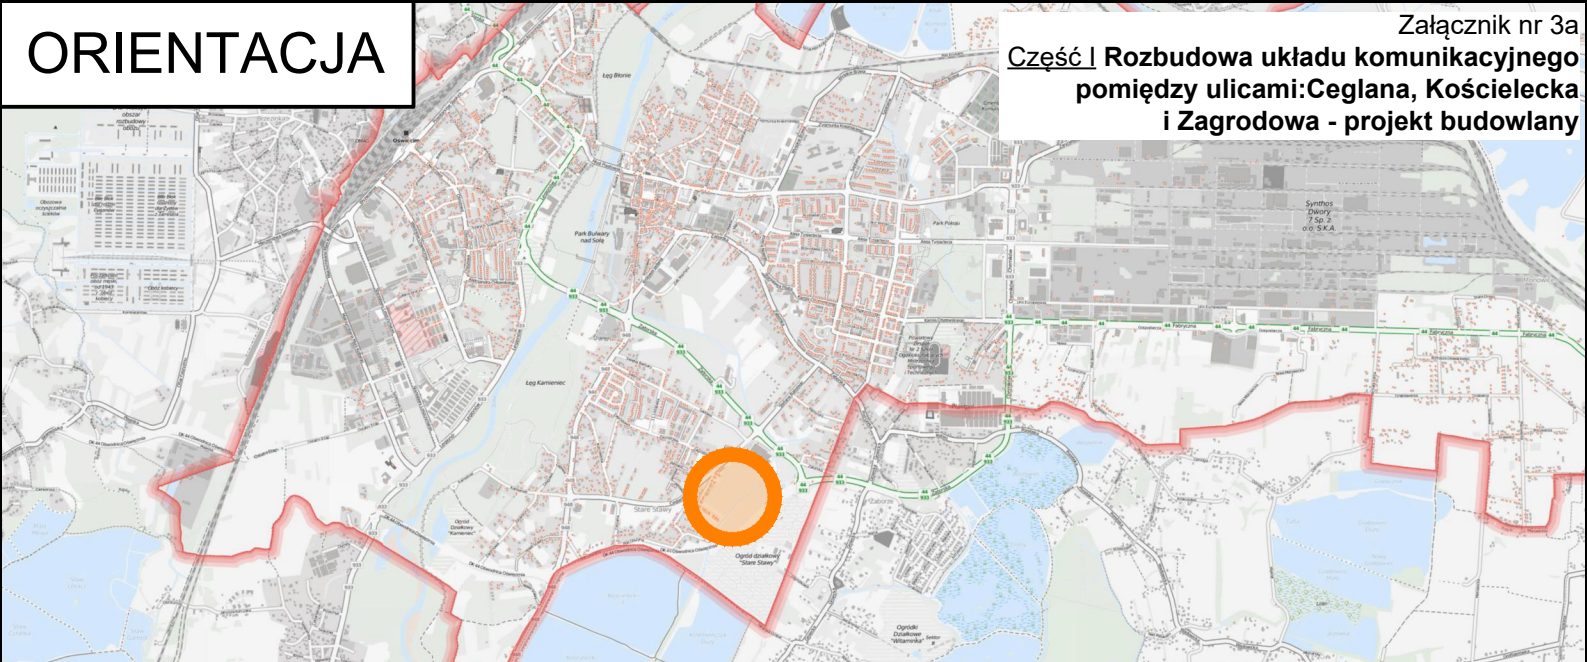

Załącznik nr 3a
Część I Rozbudowa układu komunikacyjnego
pomiędzy ulicami: Ceglana, Kościelecka
i Zagrodowa - projekt budowlany

ZAKRES OPRACOWANIA

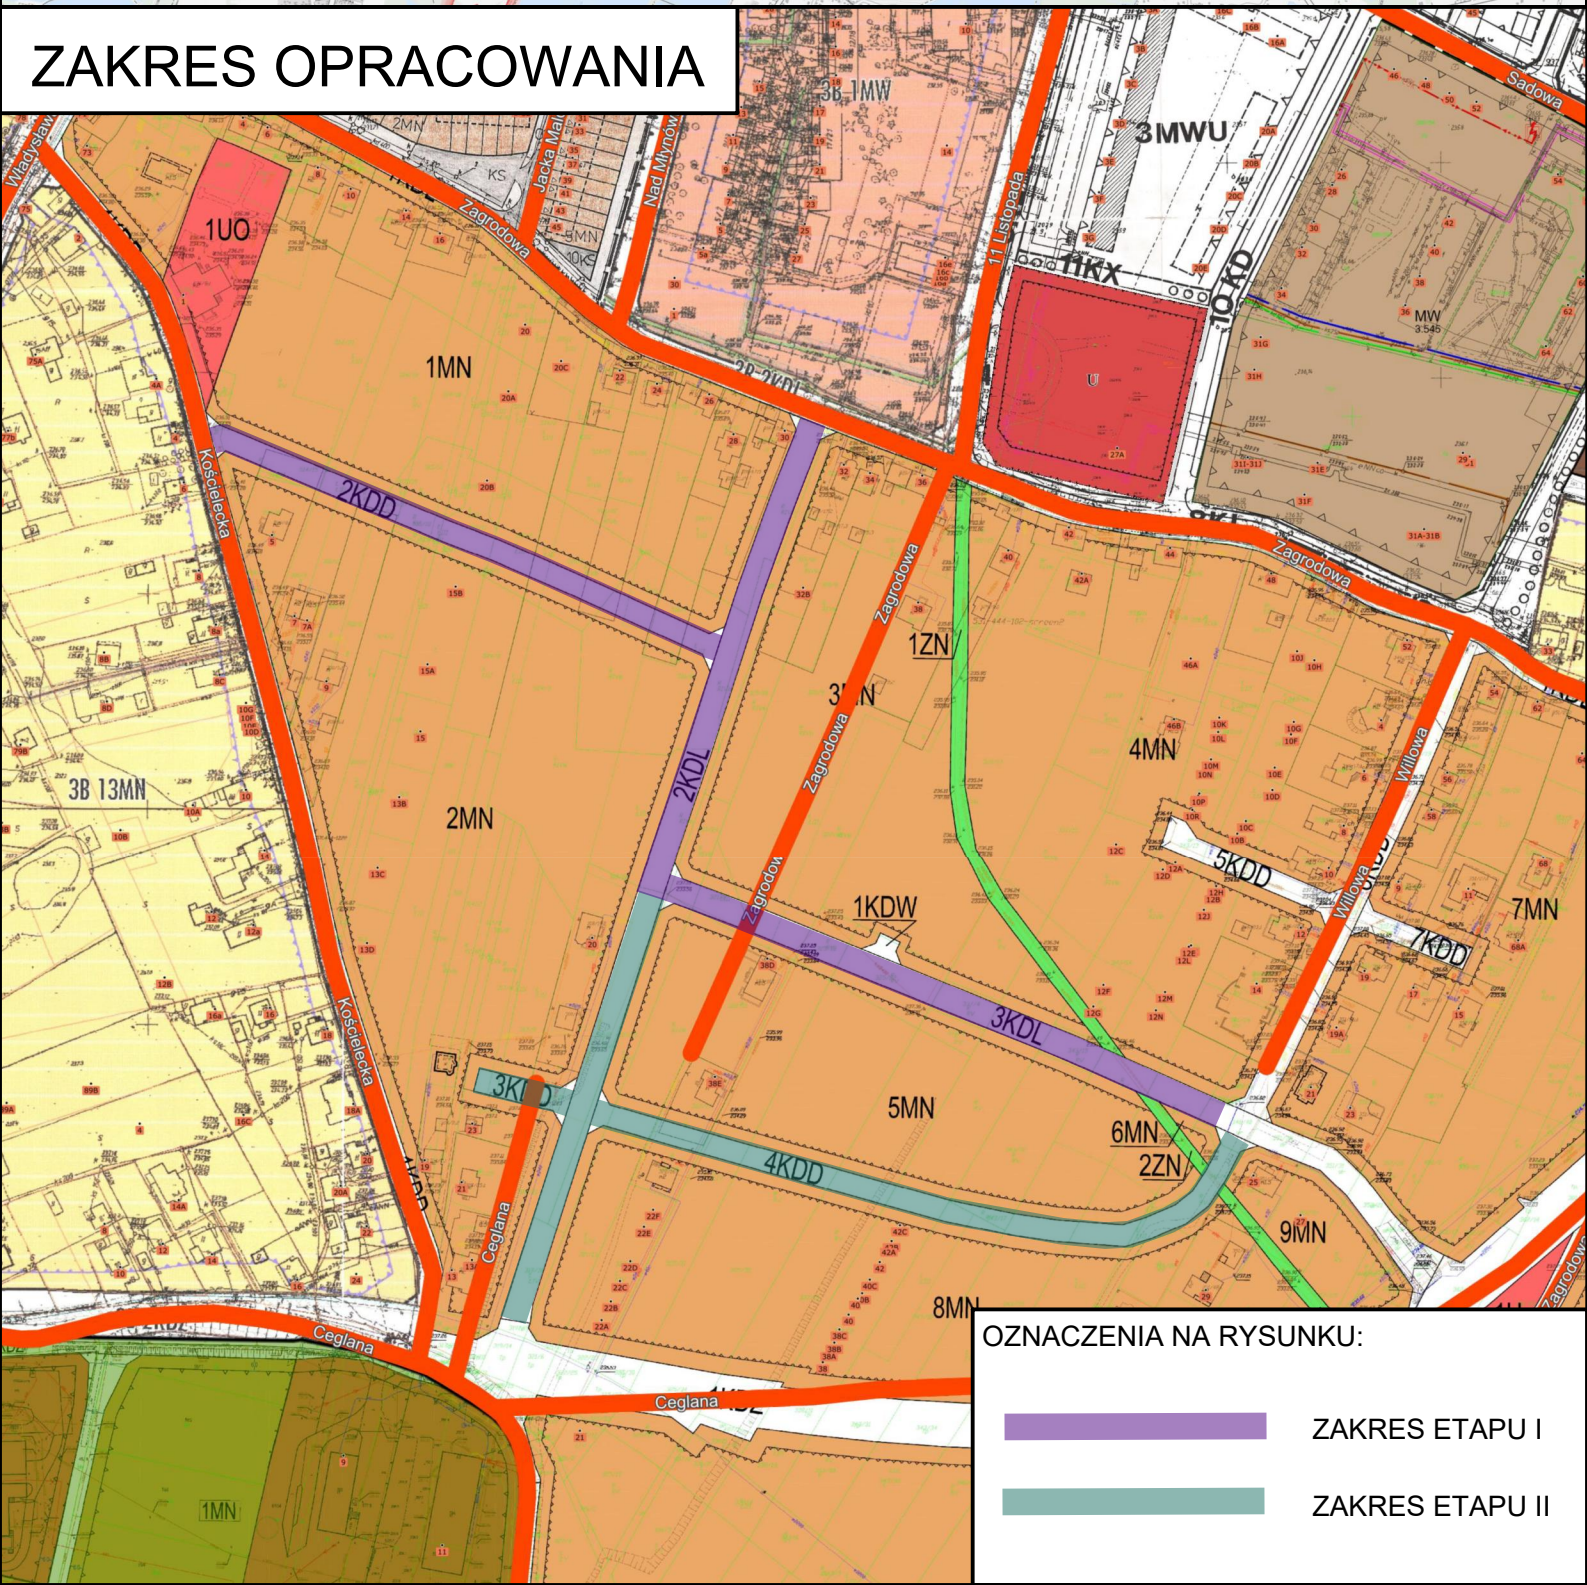

OZNACZENIA NA RYSUNKU:

	ZAKRES ETAPU I
	ZAKRES ETAPU II