


przycisk p.poz + urzadzenie sygnalizacyjne
certifikat CNBP

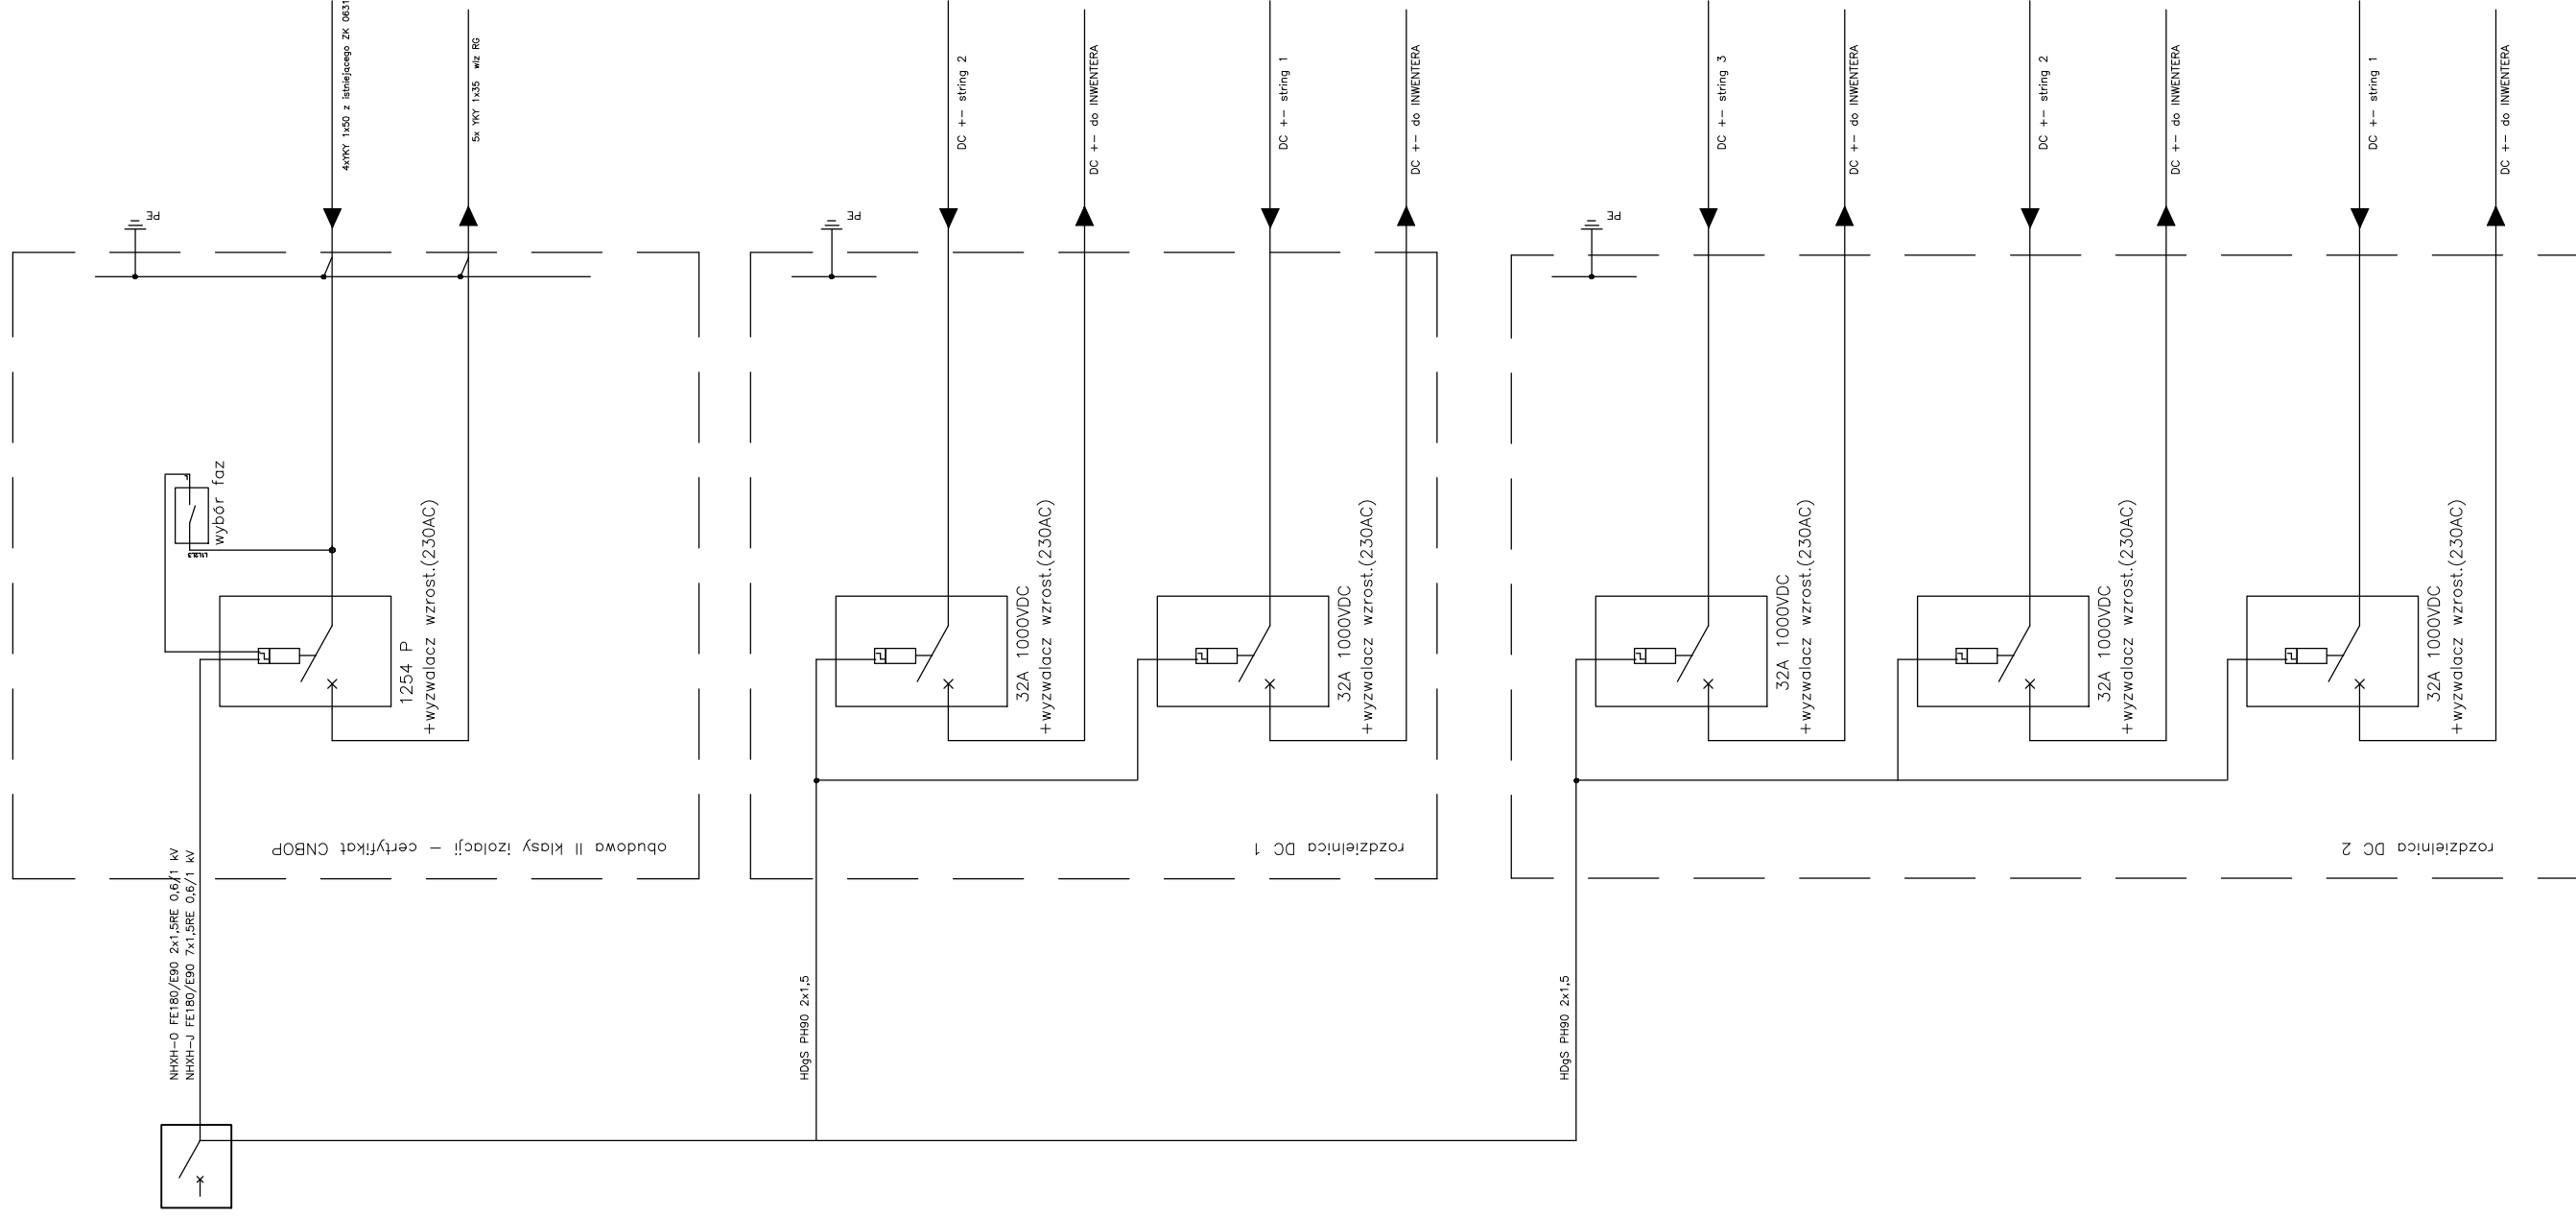

Objekt: Ośrodek Dla Dzieci Niepełnosprawnych Ruchowo i Umysłowo im. Jana Pawła II 44-217 Rybnik ul Księdza Henryka Jości 55		Inwestor: Miasto Rybnik 44-270 Rybnik ul Bolesława Chrobrego 2		SCHEMAT PRZECIWPÓŻAROWEGO WYŁ.PRADU					
Temat: MIKROINSTALACJA FOTOWOLTAYCZNA		Branża: ELE		Rys. nr. 3		Skala:		Opracował: Piotr Sławek	
		Podpis:		Podpis:		Podpis:		sierpień 2021r	