


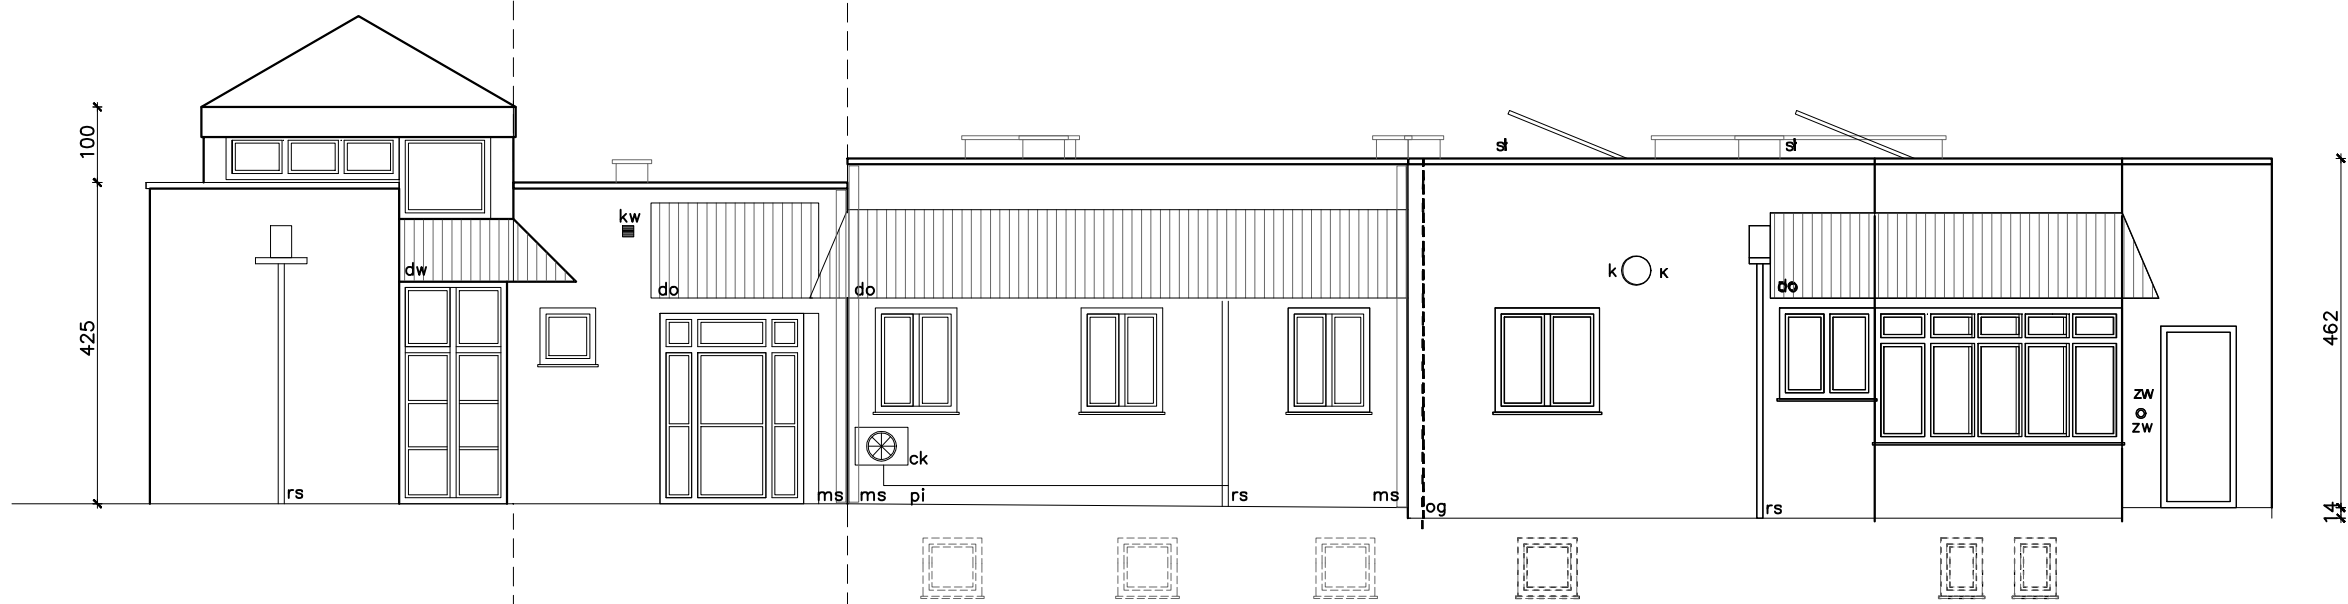


ELEWACJA POŁUDNIOWA -W3



ELEWACJA  
WSCHODNIA  
— W10 I W12

ELEWACJA  
POŁUDNIOWA  
— W9

ELEWACJA ZACHODNIA — W8

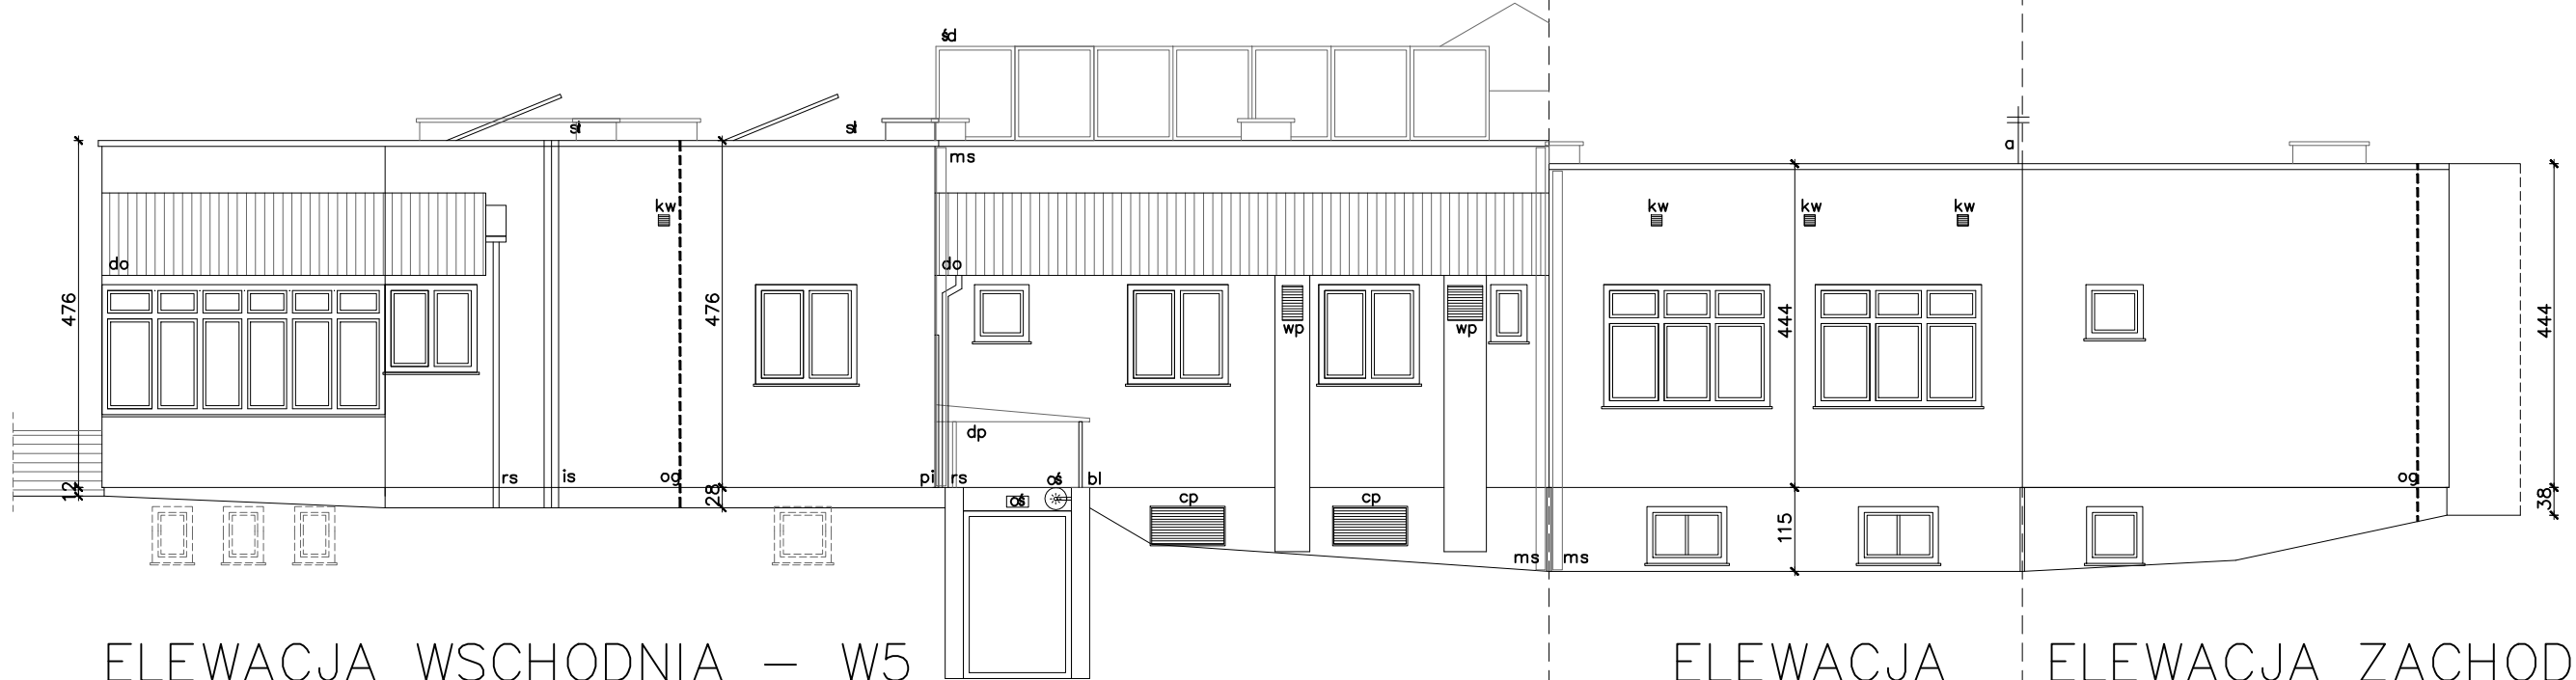

ELEWACJA WSCHODNIA — W5


ELEWACJA  
POŁUDNIOWA  
— W6

ELEWACJA ZACHODNIA  
— W7



ELEWACJA PÓŁNOCNA -W1

**D S W** PROJEKT SP. Z O.O.  
adres: ul. św. Barbary 14/36  
e-mail: sekretariat@dswprojekt.pl  
telefon: 575 880 057

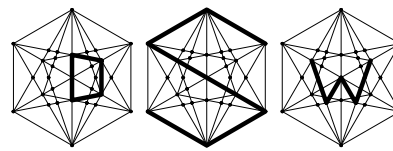

TEMAT RYSUNKU:

ELEWACJE

TEMAT:  
TERMOMODERNIZACJA BUDYNKU OŚRODKA LECZENIA I REHABILITACJI DZIECI IM. ŚW.  
JANA PAWŁA II W RYBNIKU PRZY UL. KS. HENRYKA JOŚKI 55.

OBJEKT:  
OŚRODEK LECZENIA DZIECI IM. ŚW. JANA PAWŁA II  
UL. KS. HENRYKA JOŚKI 55, 44-217 RYBNIK

POWIAT RYBNIK, GMINA RYBNIK,  
JEDNOSTKA EVIDENCYJNA RYBNIK,  
OBIEKT RYBNIK, DZ. NR 1855/111

INWESTOR:  
MIASTO RYBNIK  
UL. B. CHROBREGO 2, 44-200 RYBNIK

PROJEKTANCI: BRANZA ARCHITEKTONICZNA

PROJ. GŁÓWNY  
MGR INŻ. ARCH. MARTA SMOŁKA  
upr. nr 20/SŁOK/2016

PROJ. SPRAWDZAJĄCY  
MGR INŻ. ARCH. PAUŁA SZOPA-URYGA  
upr. nr 39/SŁOK/2022/8

OPRACOWALI  
MGR INŻ. ARCH. AUCJA WOŹNIAK

FAZA:  
P R O J E K T  
B U D O W L A N Y

DATA:  
10.2024

NR RYS.:  
**I - 0 5**

SKALA:  
1:100

NR STR.:  
1