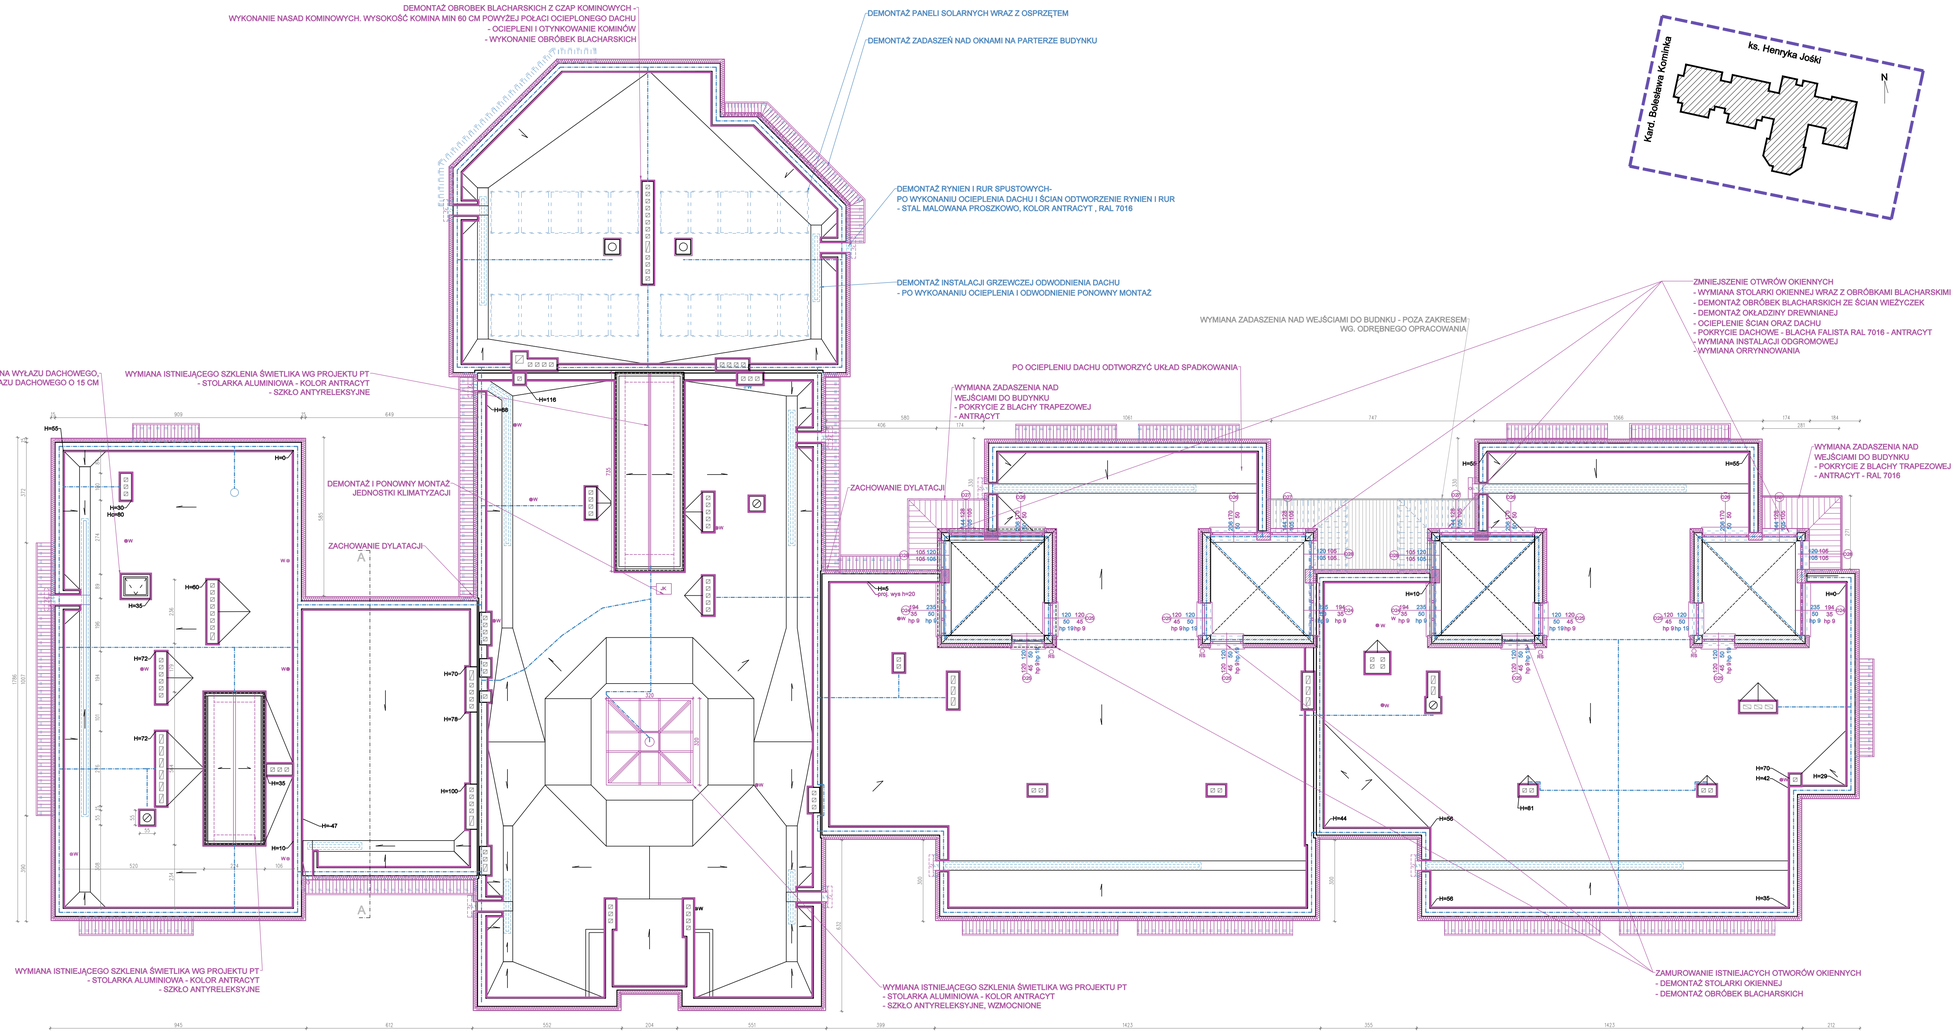

LEGENDA

OG	INSTALACJA ODGROMOWA	DP	DASZEK NAD WEJŚCIEM DO PIWNICY
RS	RURY SPUSTOWE	DO	DASZKI NAD OKNAMI
W	WYWIEWKI WENTYLACYJNE / KANALIZACYJNE	DW	DASZKO NAD WEJŚCIAMI
A	ANTENY	OŚ	OPRAWY OŚWIETLENIA ZEWNĘTRZNEGO
SK	KOLEKTORY SŁONECZNE	KW	KRATKI WENTYLACYJNE
IS	INSTALACJE DO KOLEKTORÓW SŁONECZNYCH	CP	CZERPNIE POWIETRZA INSTALACJI WENTYLACJI MECHANICZNEJ
KG	KABLE GRZEWCZE	WP	WYRZUTNIE POWIETRZA INSTALACJI WENTYLACJI MECHANICZNEJ
ŚD	ŚWIETLIKI DACHOWE	ZW	WYLEWKA ZE ZŁĄCZKĄ DO WĘŻA OGRODOWEGO
K	KAMERY SYSTEMU MONITORINGU	ST	STUDNIE DOŚWIETLAJĄCE DO OKIEN PIWNICZNYCH
SW	SYGNALIZATORY SYSTEMU WŁAMANIA I NAPADU	DR	DRZWI ZEWNĘTRZNE GŁÓWNE WEJŚCIOWE
G	SKRZYNKA GAZOWA	MS	MASKOWNICE DYLATACJI
EL	SKRZYNKA ELEKTROENERGETYCZNA	BL	BALUSTRADA SCHODÓW ZEWNĘTRZNYCH
T	TABLICE INFORMACYJNE	PO	POCHWYT SCHODÓW ZEWNĘTRZNYCH
SL	SKRZYNKA NA LISTY	O	OGRODZENIE PANELOWE
CK	CENTRALE KLIMATYZACYJNE	MO	MURKI OPOROWE

UWAGA:

1. RYSUNEK NALEŻY ROZPATRYWAĆ ŁĄCZNIE Z PROJEKTAMI BRANŻOWYMI, OPISEM TECHNICZNYM, STWORB ORAZ KOSZTORYSEM/PRZEDMIAREM;
2. WYMIARY PODANO W CM;
3. PRZED ZAMÓWIENIEM CZY WYKONANIEM POSZCZEGÓLNYCH ELEMENTÓW NALEŻY POTWIERDZIĆ WYMIARY POMIAREM Z NATURY;
4. WSZYSTKIE RÓŻNICE (ELEMENTY BUDOWLANE, KANAŁY, ITP.) ODKRYTE W TRAKCIE REALIZACJI PRAC NALEŻY NATYCHMIAST ZGŁASZAĆ JEDNOSTCE PROJEKTOWEJ
5. DOKONYWANIE ZMIAN W PROJEKCIE BEZ ZGODY PROJEKTANTA JEST ZABRONIONE.

PROJEKTOWANE ZMIANY:

DOCIEPLENIE STROPODACHU:
- DEMONTAŻ ISTNIEJĄCEGO POSZYCIA DACHOWEGO - PAPA
- PROJEKTOWANE DOCIEPLENIE STROPODACHU - STYROPAPA GR. 15 CM; OCIEPLENIE KOMINÓW GR. 5 CM ; OCIEPLENIE ATTYK OD WEWNĘTRZNEJ STRONY GR. 5 CM

W RAMACH WYMIANY POSZYCIA PLANOWANE JEST - WG PROJEKTU TECHNICZNEGO:
- WYMIANA ISTNIEJĄCYCH WYŁAZU DACHOWEGO
- REMONT KOMINÓW MUROWANYCH WRAZ Z CZAPAMI - PODMUROWANIE KOMINÓW
- WYMIANA KOMINKÓW WENTYLACYJNYCH
- WYMIANA OBRÓBEK BLACHARSKICH ORAZ RYNIEN I RUR SPUSTOWYCH
- WYKONANIE SPADKOWANA DACHU WRAZ Z ODPROWADZENIEM WODY DO ISTNIEJĄCYCH PRZEBIĆ W ATTYKACH ORAZ WYKONANIE INSTALACJI GRZEWCZEJ - ODTWORZENIE STANU ISTNIEJĄCEGO
- DEMONTAŻ I PONOWNY MONTAŻ WSZELKICH METALOWYCH ELEMENTÓW ZNAJDUJĄCYCH SIE NA DACHU
- WYMIANA INASTALACJI ODGROMOWEJ
- WYMIANA ŚWIETLIKÓW DACHOWYCH
- TRWAŁY DEMONTAŻ PANELI SOLARNYCH WRAZ Z OSPRZĘTEM I PRZEWODAMI PROWADZONYMI PO ELEWACJI DO PIWNICY BUDYNKU
- NADMUROWANIE ATTYK O 20 CM;
- ZAMUROWANIE WYBRANYCH OKIEN NA WIEŻYCZKACH DACHU ORAZ ZMNIJSZENIE WYBRANYCH OTWORÓW

SYMBOL	ZNACZENIE
SPECJALNOŚĆ	ARCHITEKTONICZNA
	ISTNIEJĄCE ŚCIANY
	ISTNIEJĄCA STOLARKA OKIENNA
	ISTNIEJĄCA STOLARKA DRZWIOWA
	ISTNIEJĄCE PRZEWODY KOMINOWE
	PROJEKTOWANE ZAMUROWANIE
	PROJEKTOWANE OCIEPLENIE- WEŁNA MINERALNA
	PROJEKTOWANA STOLARKA OKIENNA I DZWIOWA
	PROJEKTOWANE WYBURZENIE
	DEMONTOWANA STOLARKA OKIENNA I DZWIOWA

D S W PROJEKT SP. Z O.O.
odres: ul. św. Barbary 14/36
e-mail: sekretariat@dswprojekt.pl
telefon: 575 880 057

TEMAT RYSUNKU:
RZUT DACHU

TEMAT:
PRZEBUDOWA I REMONT BUDYNKU UŻYTECZNOŚCI PUBLICZNEJ W RYBNIKU PRZY UL. KS. HENRYKA JOŚKI 55, DZIAŁKA NR 1805/111

OBIEKT:
OŚRODEK LECZENIA DZIECI IM. SW. JANA PAWŁA II
UL. KS HENRYKA JOŚKI 55, 44-217 RYBNIK
POWIAT RYBNIK, GMINA RYBNIK,
JEDNOSTKA EWIDENCYJNA RYBNIK,
OBRĘB RYBNIK, DZ NR 1805/111

INWESTOR:
MIASTO RYBNIK
UL. B. CHROBREGO 2. 44-200 RYBNIK

PROJEKTANCI: BRANŻA ARCHITEKTONICZNA

PROJ. GŁÓWNY	PROJ. SPRAWDZAJĄCY	OPRACOWALI
MGR INŻ. ARCH. MARTA SMOŁKA upr. nr 20/SLOKK/2016	MGR INŻ. ARCH. PAULA SZOPA-URYGA upr. nr 39/SLOKK/2022/II	MGR INŻ. ARCH. ALICJA WOŹNIAK

FAZA: P R O J E K T B U D O W L A N Y
DATA: 10.2024
NR RYS.: A - 03
SKALA: 1:100
NR STR.: