


PROJEKTOWANA ODTWORZENIE CHODNIKA
Z KOSTKI BETONOWEJ WOKÓŁ BUDYNKU

SKALA 1:5

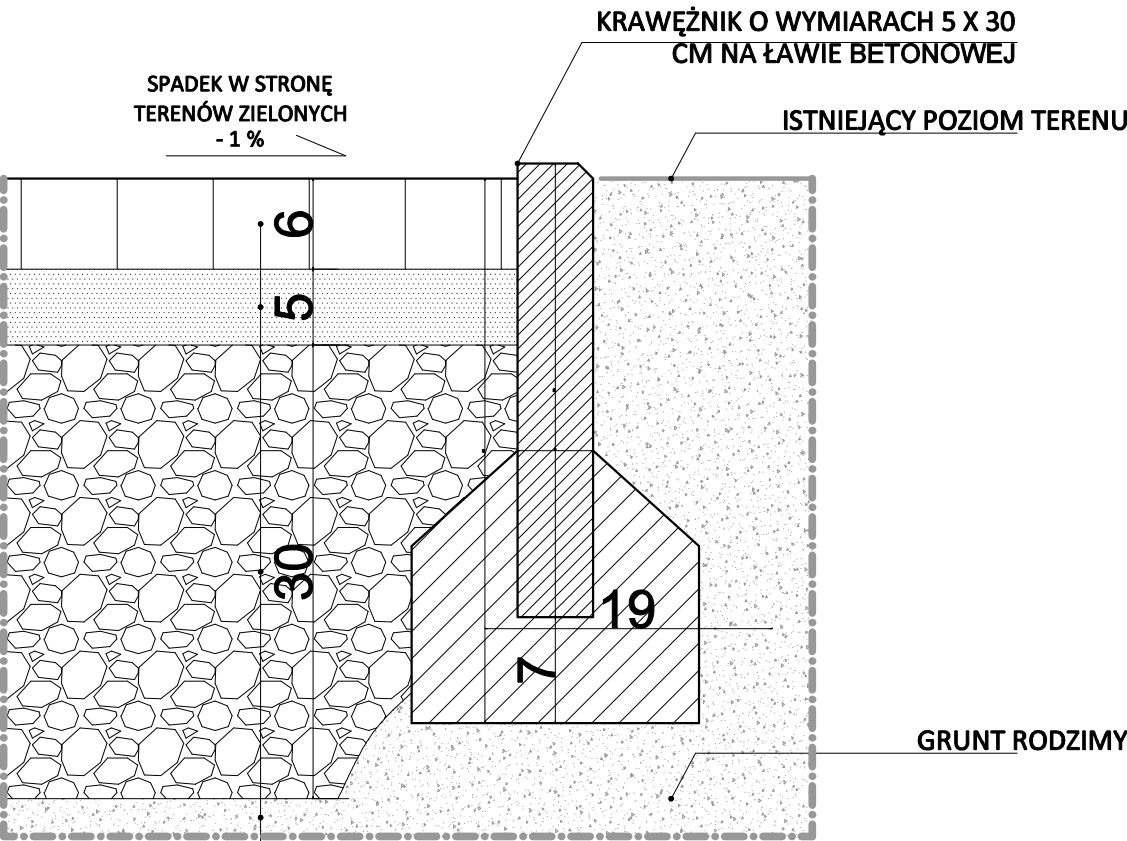


KOSTKA BETONOWA (UBIJANA MECHANICZNIE) - GR. 6 CM, SZCZELINY WYPEŁNIONE SUCHYM PIASKIEM
PODBUDOWA - WARSTWA Z PIASKU - GR. 5 CM, WYRÓWNANIE WARSTWY, UFORMOWANIE SPADKU 1%
PODBUDOWA - KRUSZYWO GRUBOZIARNISTE - GR. 30 CM
GRUNT RODZIMY
+ WYKONANIE KRAWĘŻNIKA O WYMIARACH 5x30 CM NA ŁAWIE BETONOWEJ

* ZAGĘSZCZENIE PODBUDOWY - IS RÓWNE 0.95 - 1.00

** KOSTKA BETONOWA: GRUBOŚĆ 6 CM, WYMIARY 10X10 CM, WYTRZYMAŁOŚĆ NA ŚCISKANIE – KLASA 35, WYTRZYMUJĄCA NACISK 35 MPA, ŚCIERALNOŚĆ - 4.5 MM


PROJEKTOWANA OPASKA ŻWIOROWA WOKÓŁ BUDYNKU

SKALA 1:5

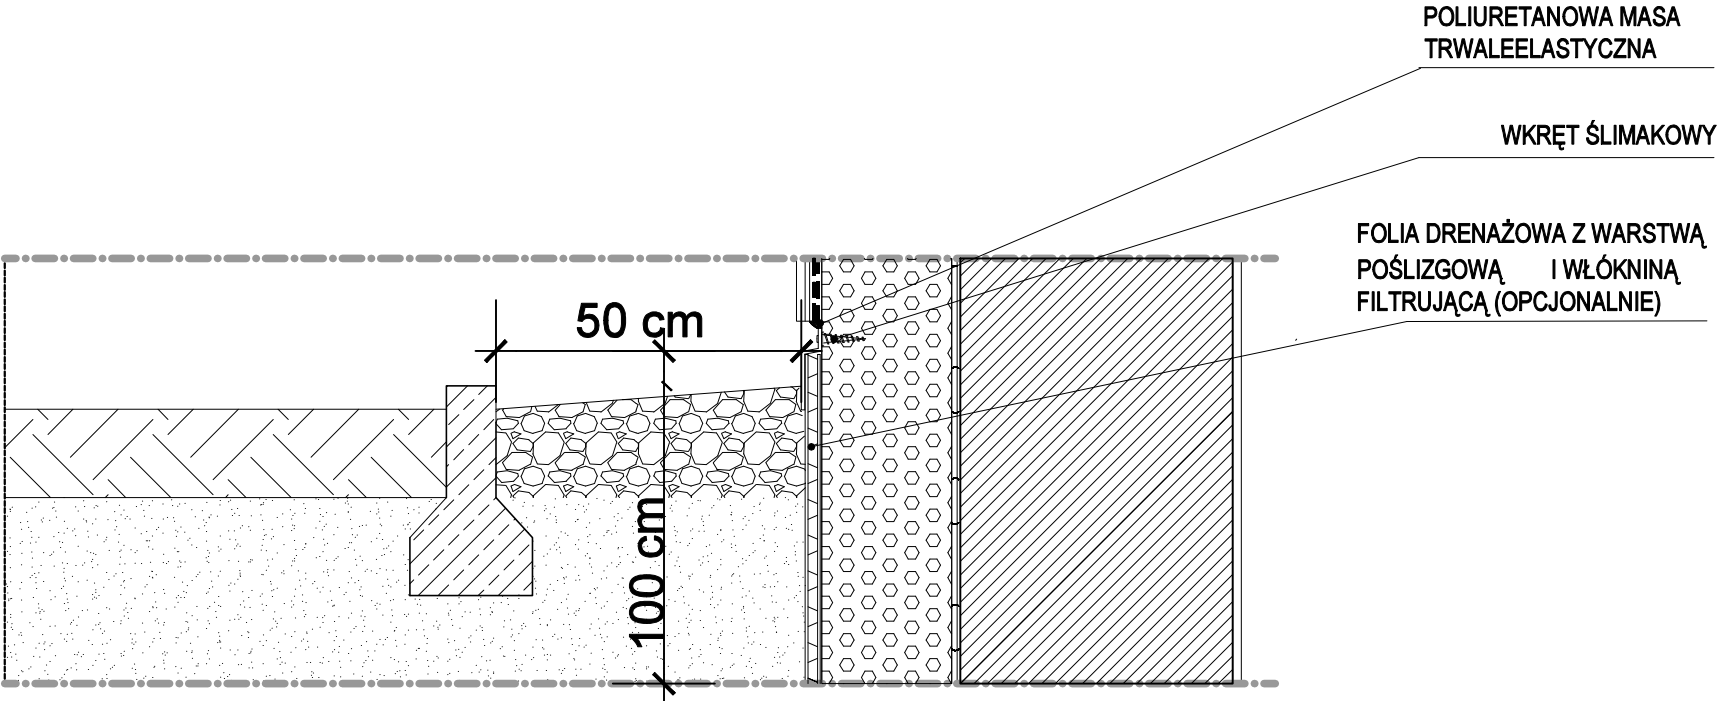

D S W PROJEKT SP. Z O.O.

adres: ul. św. Barbary 14/36
e-mail: sekretariat@dswprojekt.pl
telefon: 575 880 057

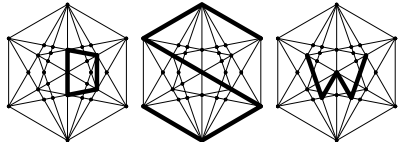

TEMAT RYSUNKU:

**DETAL
FRAGMENTU
CHODNIKA
I OPASKI
DRENAŻOWEJ**

TEMAT:
**PRZEBUDOWA I REMONT BUDYNKU UŻYTECZNOŚCI PUBLICZNEJ W RYBNIKU PRZY UL. KS.
HENRYKA JOŚKI 55, DZIAŁKA NR 1805/111.,**

OBIĘKT:
OŚRODEK LECZENIA DZIECI IM. SW. JANA PAWŁA II
UL. KS HENRYKA JOŚKI 55, 44-217 RYBNIK
POWIAT RYBNIK, GMINA RYBNIK,
JEDNOSTKA EWIDENCYJNA RYBNIK,
OBREB RYBNIK, DZ NR 1805/111

FAZA:
P R O J E K T
B U D O W L A N Y

INWESTOR:
MIASTO RYBNIK
UL. B. CHROBREGO 2, 44-200 RYBNIK

ETAP:
P R O J E K T
T E C H N I C Z N Y

PROJEKTANCI: BRANŻA ARCHITEKTONICZNA

DATA:
10.2024

NR RYS.:
PT-10

PROJ. GŁÓWNY
MGR INŻ. ARCH. MARTA SMOŁKA
upr. nr 20/SLOKK/2016

PROJ. SPRAWDZAJĄCY
MGR INŻ. ARCH. PAULA SZOPA-URYGA
upr. nr 39/SLOKK/2022/II

OPRACOWALI
MGR INŻ. ARCH. ALCJA WOŹNIAK

SKALA:
NR STR.: