
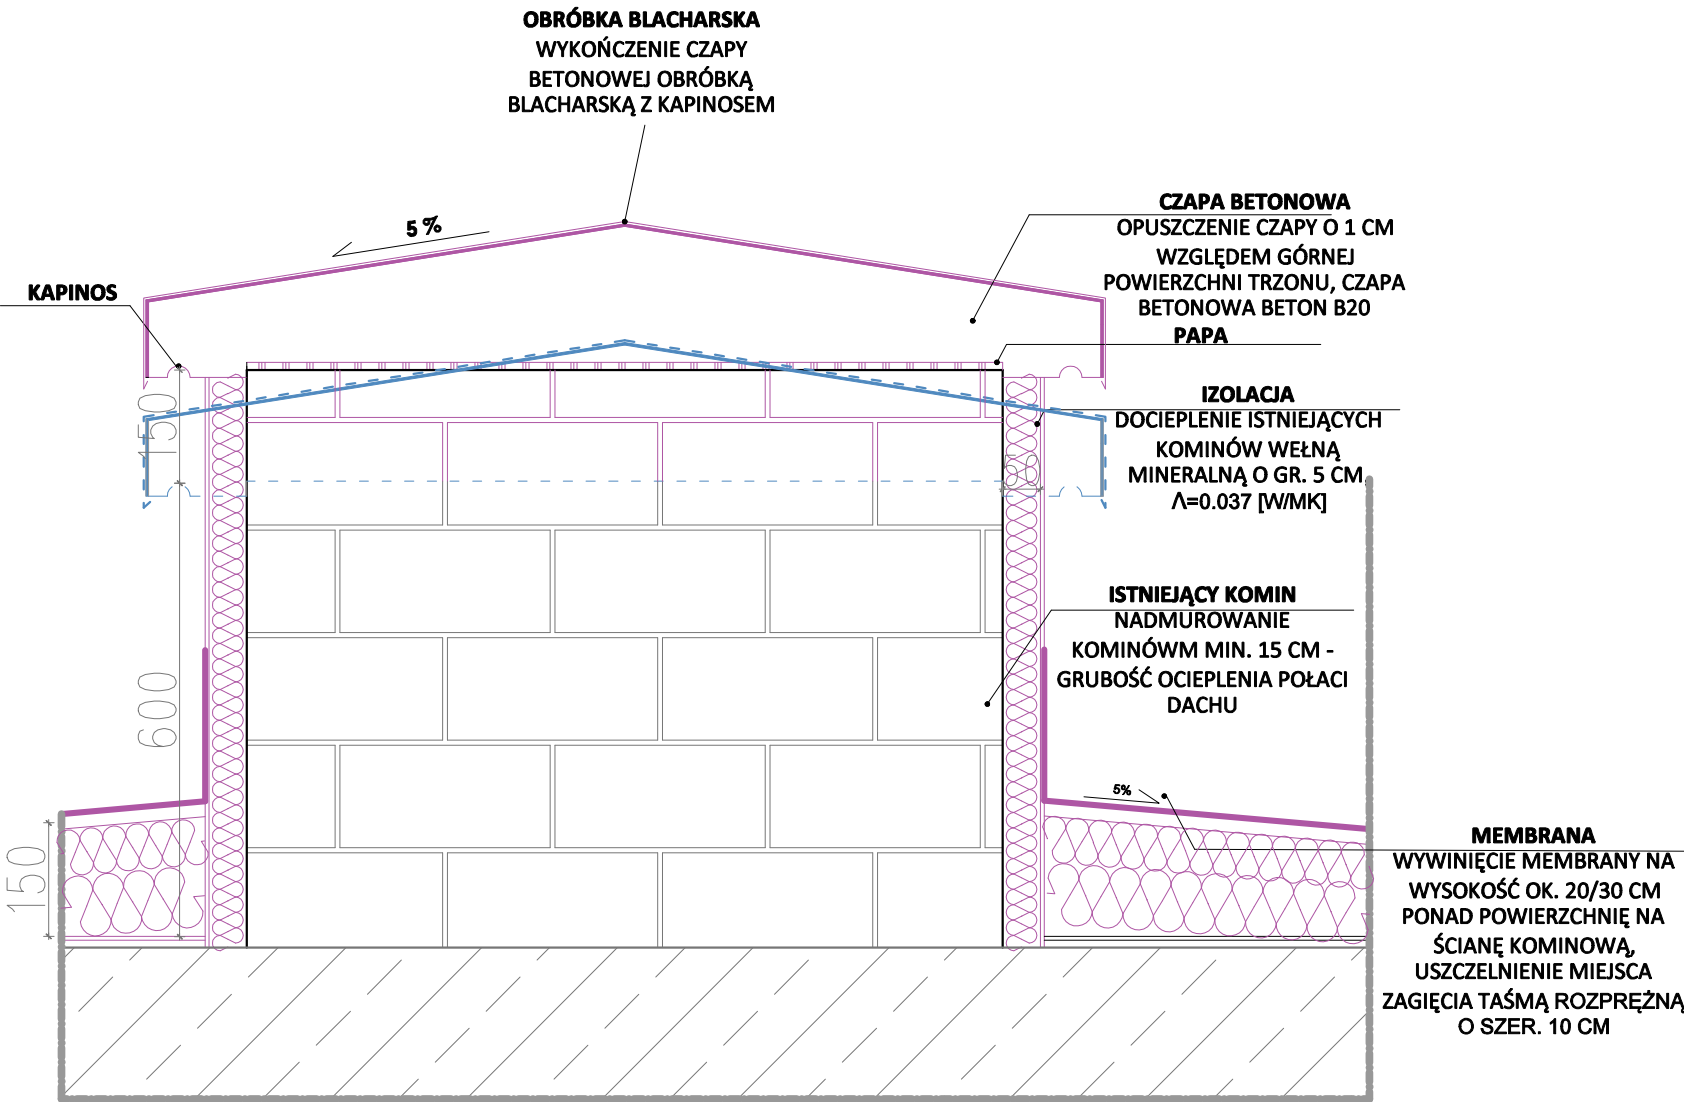


PROJEKTOWANE DOCIEPLENIE KOMINÓW

PROJEKT TERMOMODERNIZACJI BUDYNKU ZESPOŁU SZKOLNO-PRZEDSZKOLNEGO NR 5 ZAKŁADA DOCIEPLENIE ISTNIEJĄCYCH MUROWANYCH KOMINÓW WEŁNĄ MINERALNĄ GR. 5 CM, TYNKOWANIE (W KOLORZE SZARYM - JAK ELEWACJA), WYMIANĘ CZAP KOMINOWYCH ORAZ WYKOŃCZENIE CAŁOŚCI OBRÓBKĄ BLACHARSKĄ. Z UWAGI NA RÓŻNĄ WYSOKOŚĆ KOMINÓW, PROJEKTUJE SIĘ POMUROWANIE KAŻDEGO KOMINA O MIN. WYSOKOŚĆ OKOŁO 15 CM LUB RÓWNĄ GRUBOŚCI OCIEPLENIA.

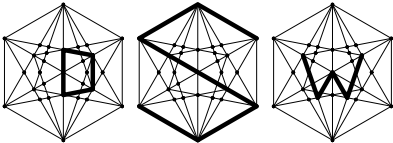

- U W A G A :**
- PRZED PRZYSTĄPIENIEM DO ROBÓT BUDOWLANYCH WSZYSTKIE WYMIARY NALEŻY ZWERYFIKOWAĆ NA BUDOWIE.
 - WSZYSTKIE PRACE NALEŻY PROWADZIĆ ZGODNIE ZE SZTUKĄ BUDOWLANĄ, WIEDZĄ TECHNICZNĄ ORAZ OBOWIĄZUJĄCYMI PRZEPISAMI TECHNICZNO-BUDOWLANYMI.
 - WSZYSTKIE MATERIAŁY BUDOWLANE POWINNY POSIADAĆ ATESTY DOPUSZCZAJĄCE DO STOSOWANIA W BUDOWNICTWIE I POWINNY BYĆ STOSOWANE ZGODNIE Z ZALECENIAMI.
 - PROJEKT BUDOWLANO-WYKONAWCZY ARCHITEKTONICZNY ROZPATRYWAĆ ŁĄCZNIE Z PROJEKTAMI BRANŻOWYMI
 - OSTATECZNY DOBÓR KOLORYSTYKI WSZYSTKICH ELEMENTÓW POD ŚCISŁYM NADZOREM PROJEKTANTA.
 - W RAZIE JAKICHKOLWIEK NIEJASNOŚCI NALEŻY SKONTAKTOWAĆ SIĘ Z PROJEKTANTEM. WSZELKIE ODSTĘPSTWA I ZMIANY W PROJEKCIE WYMAGAJĄ APROBATY PROJEKTANTA.

D S W PROJEKT SP. Z O.O. adres: ul. św. Barbary 14/36 e-mail: sekretariat@dswprojekt.pl telefon: 575 880 057					TEMAT RYSUNKU: DETAL NADMUROWANIA KOMINA
TEMAT: PRZEBUDOWA I REMONT BUDYNKU UŻYTECZNOŚCI PUBLICZNEJ W RYBNIKU PRZY UL. KS. HENRYKA JOŚKI 55, DZIAŁKA NR 1805/111.,					
OBIEKT: OŚRODEK LECZENIA DZIECI IM. SW. JANA PAWŁA II UL. KS HENRYKA JOŚKI 55, 44-217 RYBNIK		POWIAT RYBNIK, GMINA RYBNIK, JEDNOSTKA EWIDENCYJNA RYBNIK, OBRĘB RYBNIK, DZ NR 1805/111		FAZA: P R O J E K T B U D O W L A N Y	
INWESTOR: MIASTO RYBNIK UL. B. CHROBREGO 2, 44-200 RYBNIK				ETAP: P R O J E K T T E C H N I C Z N Y	
PROJEKTANCI: BRANŻA ARCHITEKTONICZNA			DATA: 10.2024		NR RYS.: PT-14
PROJ. GŁÓWNY	PROJ. SPRAWDZAJĄCY	OPRACOWALI			
MGR INŻ. ARCH. MARTA SMOŁKA upr. nr 20/SLOKK/2016	MGR INŻ. ARCH. PAULA SZOPA-URYGA upr. nr 39/SLOKK/2022/II	MGR INŻ. ARCH. ALCJA WOŹNIAK		SKALA:	NR STR.: