



PROJEKTOWANE 2 WYŁAZY DACHOWE W ŁĄCZNIKU I Z KORYTARZA PIERWSZEGO PIĘTRA  
CZEŚCI OGÓLNEJ  
SKALA 1:10

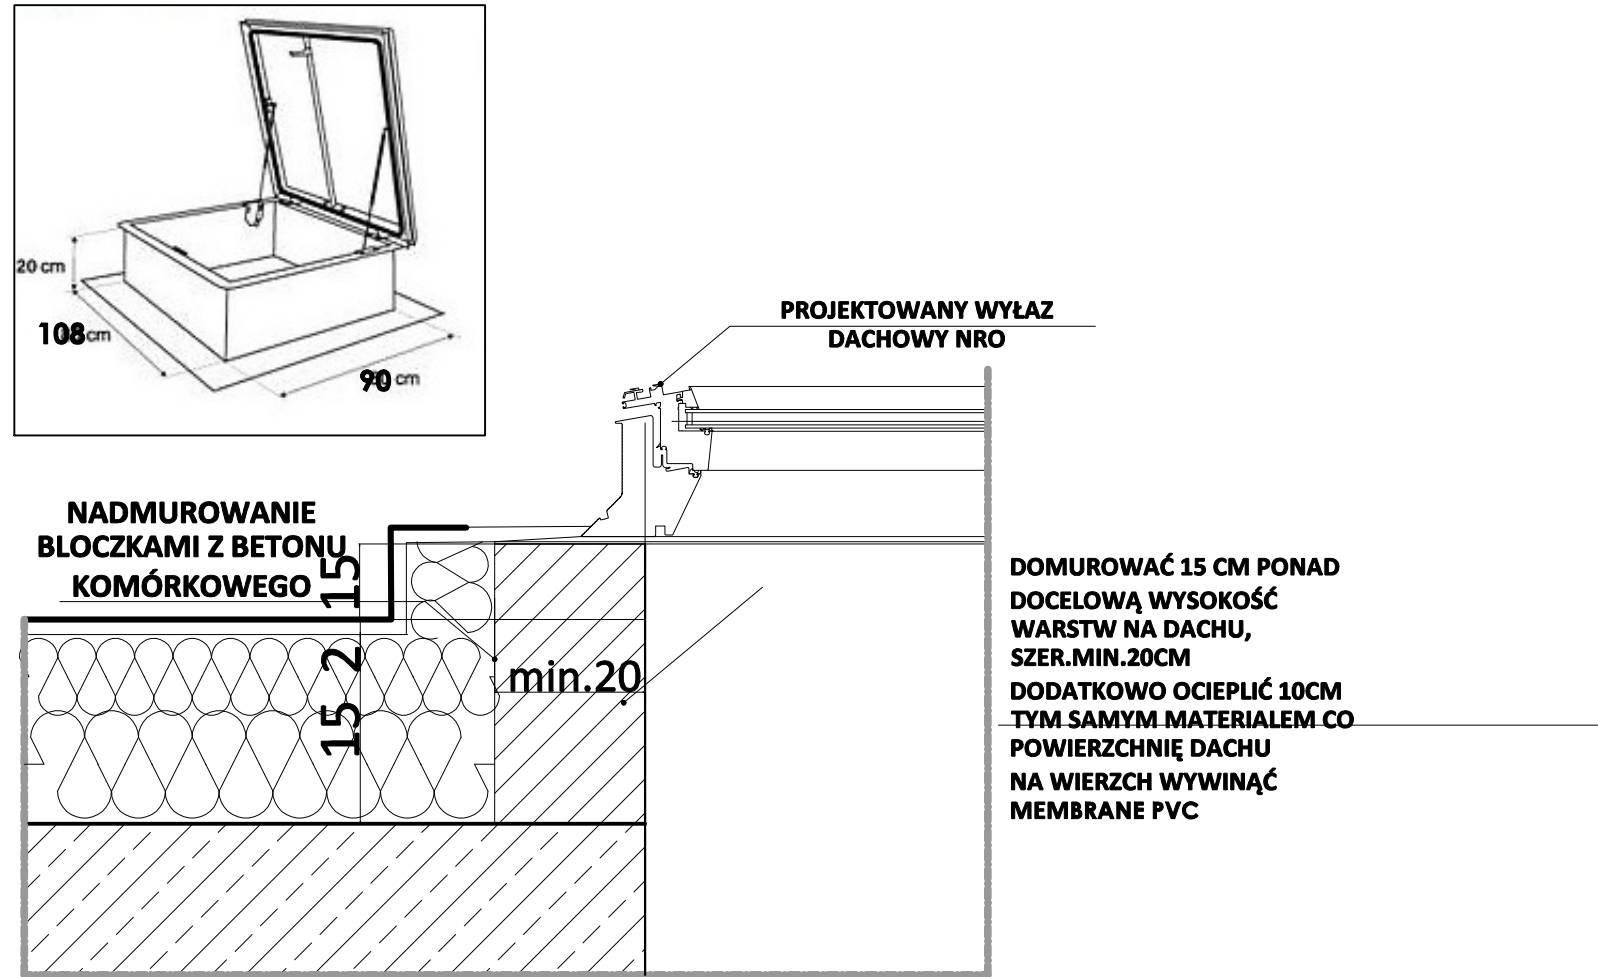

WYŁAZ DACHOWY -DANE TECHNICZNE

WYMIARY	108 x 90 cm
RAMA ZAWIASOWA WYKONANA Z ALUMINIUM POKRYCIE Z DWÓCH PŁYT PILIWĘGLANU KOMOROWEGO Z WKŁADEM NRO RAMKA DOCISKOWA Z PROFILI ALUMINIOWYCH RAMKA SPINAJĄCA PVC PODSTAWA SEGEMENTOWA ZE STALOWEJ BLACHY OCYNKOWANEJ OSPRZĘT DO WYŁAZU DACHOWEGO - KLAMKAZ KLUCZEM, POCHWYT + DWIE SPRĘŻYNY GAZOWE	

- U W A G A :**
- PRZED PRZYSTĄPIENIEM DO ROBÓT BUDOWLANYCH WSZYSTKIE WYMIARY  
NALEŻY ZWERYFIKOWAĆ NA BUDOWIE.
  - WSZYSTKIE PRACE NALEŻY PROWADZIĆ ZGODNIE ZE SZTUKĄ BUDOWLANĄ, WIEDZĄ TECHNICZNĄ ORAZ OBOWIĄZUJĄCYMI PRZEPISAMI TECHNICZNO-BUDOWLANYMI.
  - WSZYSTKIE MATERIAŁY BUDOWLANE POWINNY POSIADAĆ ATESTY DOPUSZCZAJĄCE DO STOSOWANIA W BUDOWNICTWIE I POWINNY BYĆ STOSOWANE ZGODNIE Z ZALECENIAMI.
  - PROJEKT BUDOWLANO-WYKONAWCZY ARCHITEKTONICZNY ROZPATRYWAĆ ŁĄCZNIE Z PROJEKTAMI BRANŻOWYMI
  - OSTATECZNY DOBÓR KOLORYSTYKI WSZYSTKICH ELEMENTÓW POD ŚCISŁYM NADZOREM PROJEKTANTA.
  - W RAZIE JAKICHKOLWIEK NIEJASNOŚCI NALEŻY SKONTAKTOWAĆ SIĘ Z PROJEKTANTEM. WSZELKIE ODSTĘPSTWA I ZMIANY W PROJEKCIE WYMAGAJĄ APROBATY PROJEKTANTA.
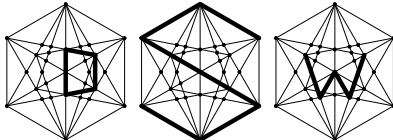
<div>D S W</div> <div>PROJEKT SP. Z O.O.</div> <div>adres: ul. św. Barbary 14/36</div> <div>e-mail: sekretariat@dswprojekt.pl</div> <div>telefon: 575 880 057</div>			<div></div>			<div>TEMAT RYSUNKU:</div> <div>DETAL</div> <div>WYŁAZU</div> <div>DACHOWEGO</div>			
<div>TEMAT:</div> <div>PRZEBUDOWA I REMONT BUDYNKU UŻYTECZNOŚCI PUBLICZNEJ W RYBNIKU PRZY UL. KS. HENRYKA JOŚKI 55, DZIAŁKA NR 1805/111.,</div>									
<div>OBIEKT:</div> <div>OŚRODEK LECZENIA DZIECI IM. SW. JANA PAWŁA II</div> <div>UL. KS HENRYKA JOŚKI 55, 44-217 RYBNIK</div>			<div>POWIAT RYBNIK. GMINA RYBNIK.</div> <div>JEDNOSTKA EWIDENCYJNA RYBNIK.</div> <div>OBREB RYBNIK, DZ NR 1805/111</div>			<div>FAZA:</div> <div>P R O J E K T</div> <div>B U D O W L A N Y</div>			
<div>INWESTOR:</div> <div>MIASTO RYBNIK</div> <div>UL. B. CHROBREGO 2, 44-200 RYBNIK</div>			<div>ETAP:</div> <div>P R O J E K T</div> <div>T E C H N I C Z N Y</div>						
<div>PROJEKTANCI:</div> <div>BRANŻA ARCHITEKTONICZNA</div>						<div>DATA:</div> <div>10.2024</div>		<div>NR RYS.:</div> <div>PT-15</div>	
<div>PROJ. GŁÓWNY</div>		<div>PROJ. SPRAWDZAJĄCY</div>		<div>OPRACOWALI</div>					
<div>MGR INŻ. ARCH. MARTA SMOŁKA</div> <div>upr. nr 20/SLOKK/2016</div>		<div>MGR INŻ. ARCH. PAULA SZOPA-URYGA</div> <div>upr. nr 39/SLOKK/2022/II</div>		<div>MGR INŻ. ARCH. ALICJA WOŹNIAK</div>					
						<div>SKALA:</div>		<div>NR STR.:</div>	