


PROJEKTOWANE OCIEPLENIE ŚCIANKI ATTYKOWEJ

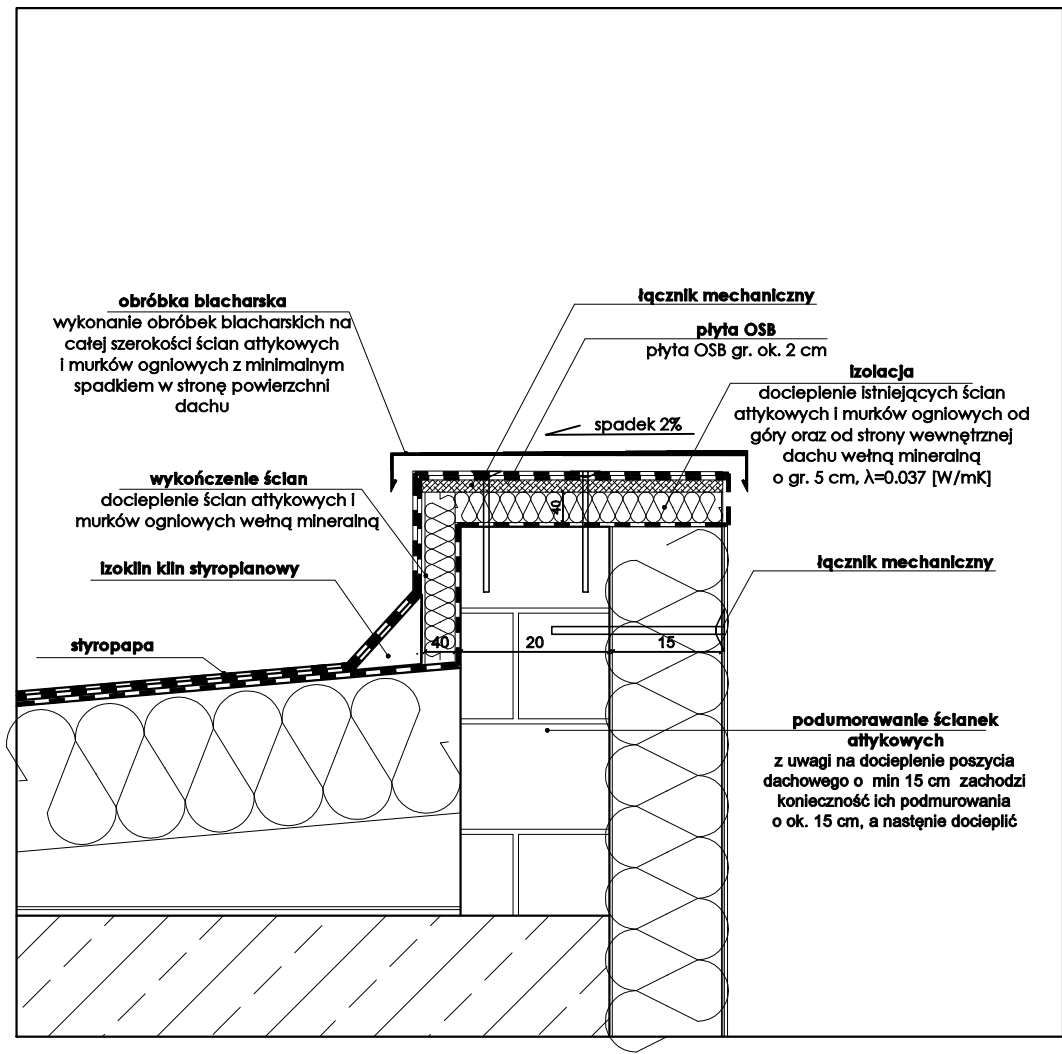

- UWAGA:**
- a. Przed przystąpieniem do robót budowlanych wszystkie wymiary należy zweryfikować na budowie.
 - b. Wszystkie prace należy prowadzić zgodnie ze sztuką budowlaną, wiedzą techniczną oraz obowiązującymi przepisami techniczno-budowlanymi.
 - c. Wszystkie materiały budowlane powinny posiadać atesty dopuszczające do stosowania w budownictwie i powinny być stosowane zgodnie z zaleceniami.
 - d. Projekt budowlano-budowlany branży architektonicznej należy rozpatrywać łącznie z projektami branży konstrukcyjnej i instalacyjnej.
 - e. Ostateczny dobór kolorystyki wszystkich elementów pod ścisłym nadzorem projektanta.
 - f. W razie jakichkolwiek niejasności należy skontaktować się z projektantem. Wszelkie odstępstwa i zmiany w projekcie wymagają aprobaty projektanta.

D S W PROJEKT SP. Z O.O. adres: ul. św. Barbary 14/36 e-mail: sekretariat@dswprojekt.pl telefon: 575 880 057					TEMAT RYSUNKU: DETAL NADMUROWANIE ATTYKI OCIEPLENIE ATYKI
TEMAT: PRZEBUDOWA I REMONT BUDYNKU UŻYTECZNOŚCI PUBLICZNEJ W RYBNIKU PRZY UL. KS. HENRYKA JOŚKI 55, DZIAŁKA NR 1805/111.,			FAZA: P R O J E K T B U D O W L A N Y		
OBIEKT: OŚRODEK LECZENIA DZIECI IM. SW. JANA PAWŁA II UL. KS. HENRYKA JOŚKI 55, 44-217 RYBNIK			POWIAT RYBNIK, GMINA RYBNIK, JEDNOSTKA EWIDENCYJNA RYBNIK, OBRĘB RYBNIK, DZ NR 1805/111		
INWESTOR: MIASTO RYBNIK UL. B. CHROBREGO 2, 44-200 RYBNIK			ETAP: P R O J E K T T E C H N I C Z N Y		
PROJEKTANCI: BRANŻA ARCHITEKTONICZNA			DATA: 10.2024	NR RYS.: PT_17	
PROJ. GŁÓWNY	PROJ. SPRAWDZAJĄCY	OPRACOWALI			
MGR INŻ. ARCH. MARTA SMOLKA upr. nr 20/SŁOKJ/2016	MGR INŻ. ARCH. PAUŁA SZOPA-URYGA upr. nr 39/SŁOKJ/2022/II	MGR INŻ. ARCH. ALICJA WOŹNIAK			
			SKALA: 1:10	NR STR.:	