

WYKAZ ARKUSZY:

01/03	Rozdzielnica obiektowa R0 Strona tytułowa
02/03	Rozdzielnica obiektowa R0 Schemat strukturalny
03/03	Rozdzielnica obiektowa R0 Schemat rozwinięty układu sterowania

- Układ sieci: TN–S
- Ochrona przeciwporażeniowa podstawowa:
- izolacja podstawowa,
 - obudowy urządzeń.
- Ochrona przeciwporażeniowa przy uszkodzeniu:
- samoczynne wyłączenie zasilania.
- Ochrona przeciwporażeniowa uzupełniająca:
- wyłączniki różnicowoprądowe, wysokoczułe,
 - miejscowe połączenia wyrównawcze, ochronne.

OZNACZENIA LITEROWE STOSOWANE NA SCHEMATACH:

- 1Q... – wyłącznik mocy

2Q... – rozłącznik mocy

3Q... – rozłącznik główny, izolacyjny

E... – lampka kontrolna

F... – podstawa bezpiecznikowa

1F... – rozłącznik bezpiecznikowy

2F... – wyłącznik nadprądowy

3F... – wyłącznik nadprądowy z członem różnicowoprądowym

4F... – wyłącznik silnikowy

5F... – ogranicznik mocy

FI... – wyłącznik różnicowoprądowy

K... – stycznik instalacyjny

KM... – przekaźnik impulsowy

KT... – przekaźnik czasowy

KP... – przekaźnik pomocniczy
- 1P... – licznik energii elektrycznej

2P... – analizator sieci

1S... – zegar sterujący programowalny

2S... – łącznik zmiernych

3S... – automat schodowy

4S... – czujnik ruchu

T... – transformator mocy SN/nn

1G... – generator a.c. (agregat prądotwórczy)

2G... – zasilacz awaryjny UPS

C... – bateria kondensatorów

L... – dławik kompensacyjny
- — — obudowa rozdzielnic

- - - - - element obcy (zainstalowany poza rozdzielnicą)

- 1T... – transformator bezpieczeństwa


2T... – przekładnik prądowy


3T... – prostownik


4T... – falownik

5T... – przekształtnik d.c./a.c.

6T... – przekształtnik a.c./a.c.

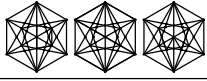D S W PROJEKT SP. Z O.O. adres: ul. św. Barbary 14/36 e-mail: sekretariat@dswwprojekt.pl telefon: 575 880 057					TEMAT RYSUNKU:
PRZEBUDOWA DACHU, ELEWACJI WRAZ TERMOMODERNIZACJA BUDYNKU OŚRODKA LECZENIA I REHABILITACJI DZIECI IM. JANA PAWŁA II W RYBNIKU PRZY UL. KS. HENRYKA JOŚKI 55, DZIAŁKA NR 1805/111.			ROZDZIELNICA R0		
OBIEKT: OŚRODEK LECZENIA DZIECI IM. ŚW. JANA PAWŁA II UL. KS. HENRYKA JOŚKI 55, 44-217 RYBNIK			POWIAT RYBNIK, GMINA RYBNIK, JEDNOSTKA EWIDENCYJNA RYBNIK, OBRĘB RYBNIK, DZ. NR 1805/111		
INWESTOR: MIASTO RYBNIK UL. B. CHROBREGO 2, 44-200 RYBNIK			FAZA: P R O J E K T T E C H N I C Z N Y		
PROJEKTANCI: BRANŻA ELEKTRYCZNA			DATA: 11.2024		NR RYS.: E - 03
PROJ. GŁÓWNY MGR INŻ. LUKASZ MARCINIOWSKI NR UPK. 5LKC7788PWBE118		PROJ. SPRAWDZAJĄCY MGR INŻ. JAROSŁAW KURANEK NR UPK. 5LKC6158PWBE115	OPRACOWALI		NR STR.: -

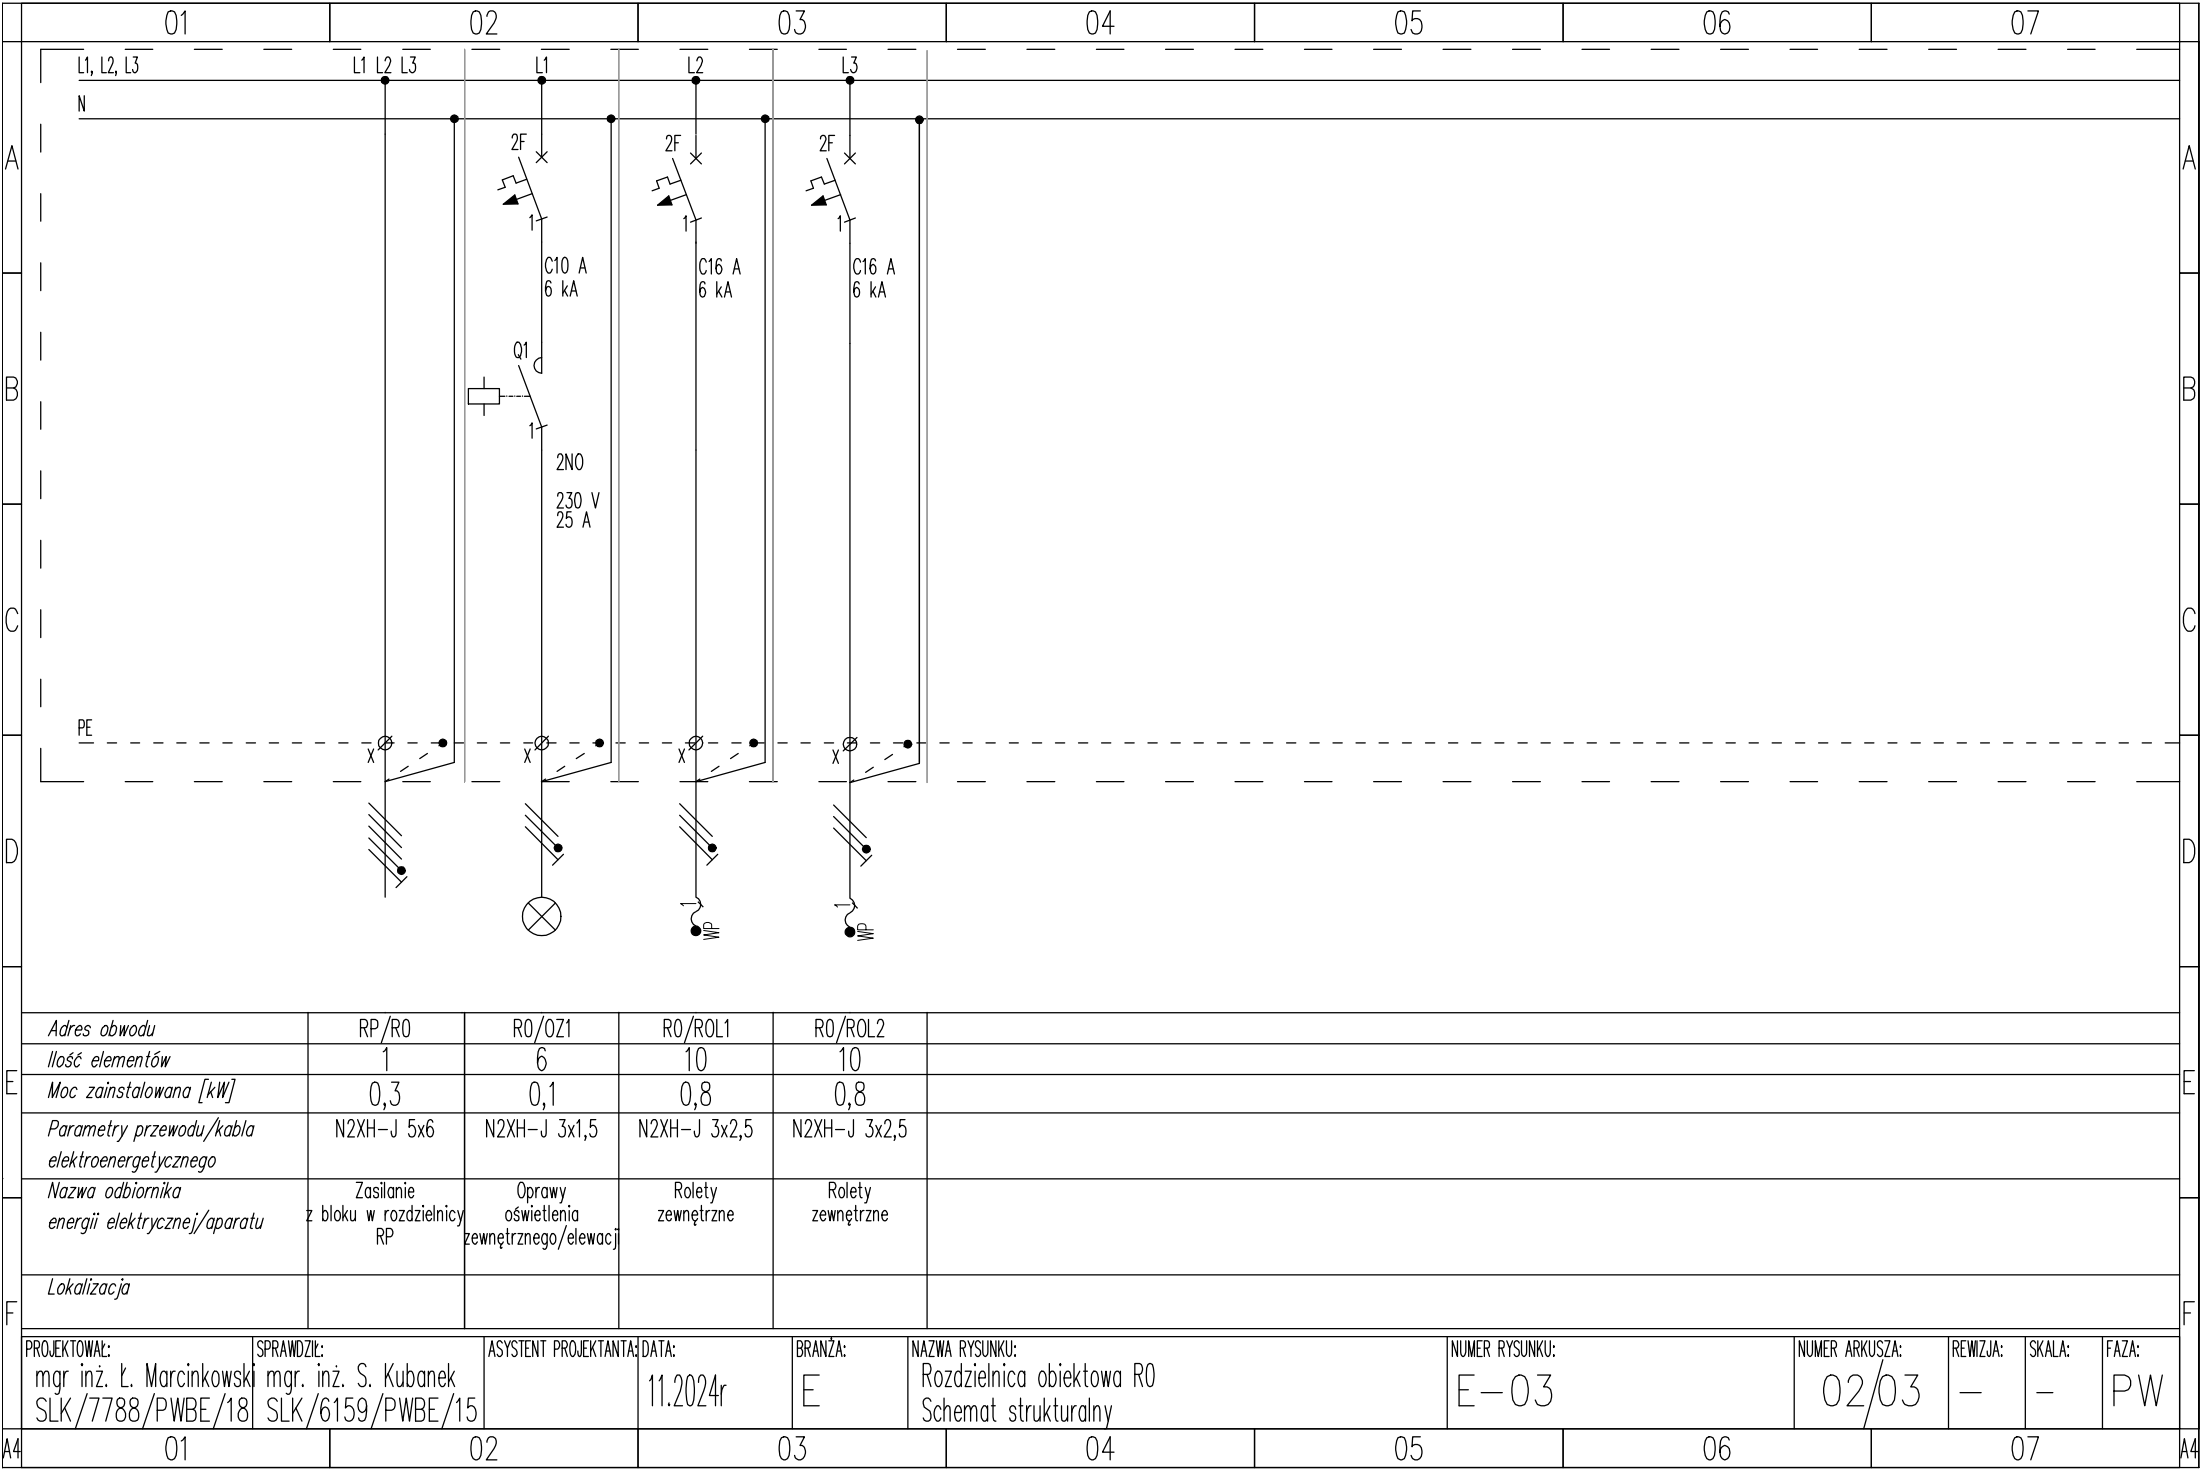

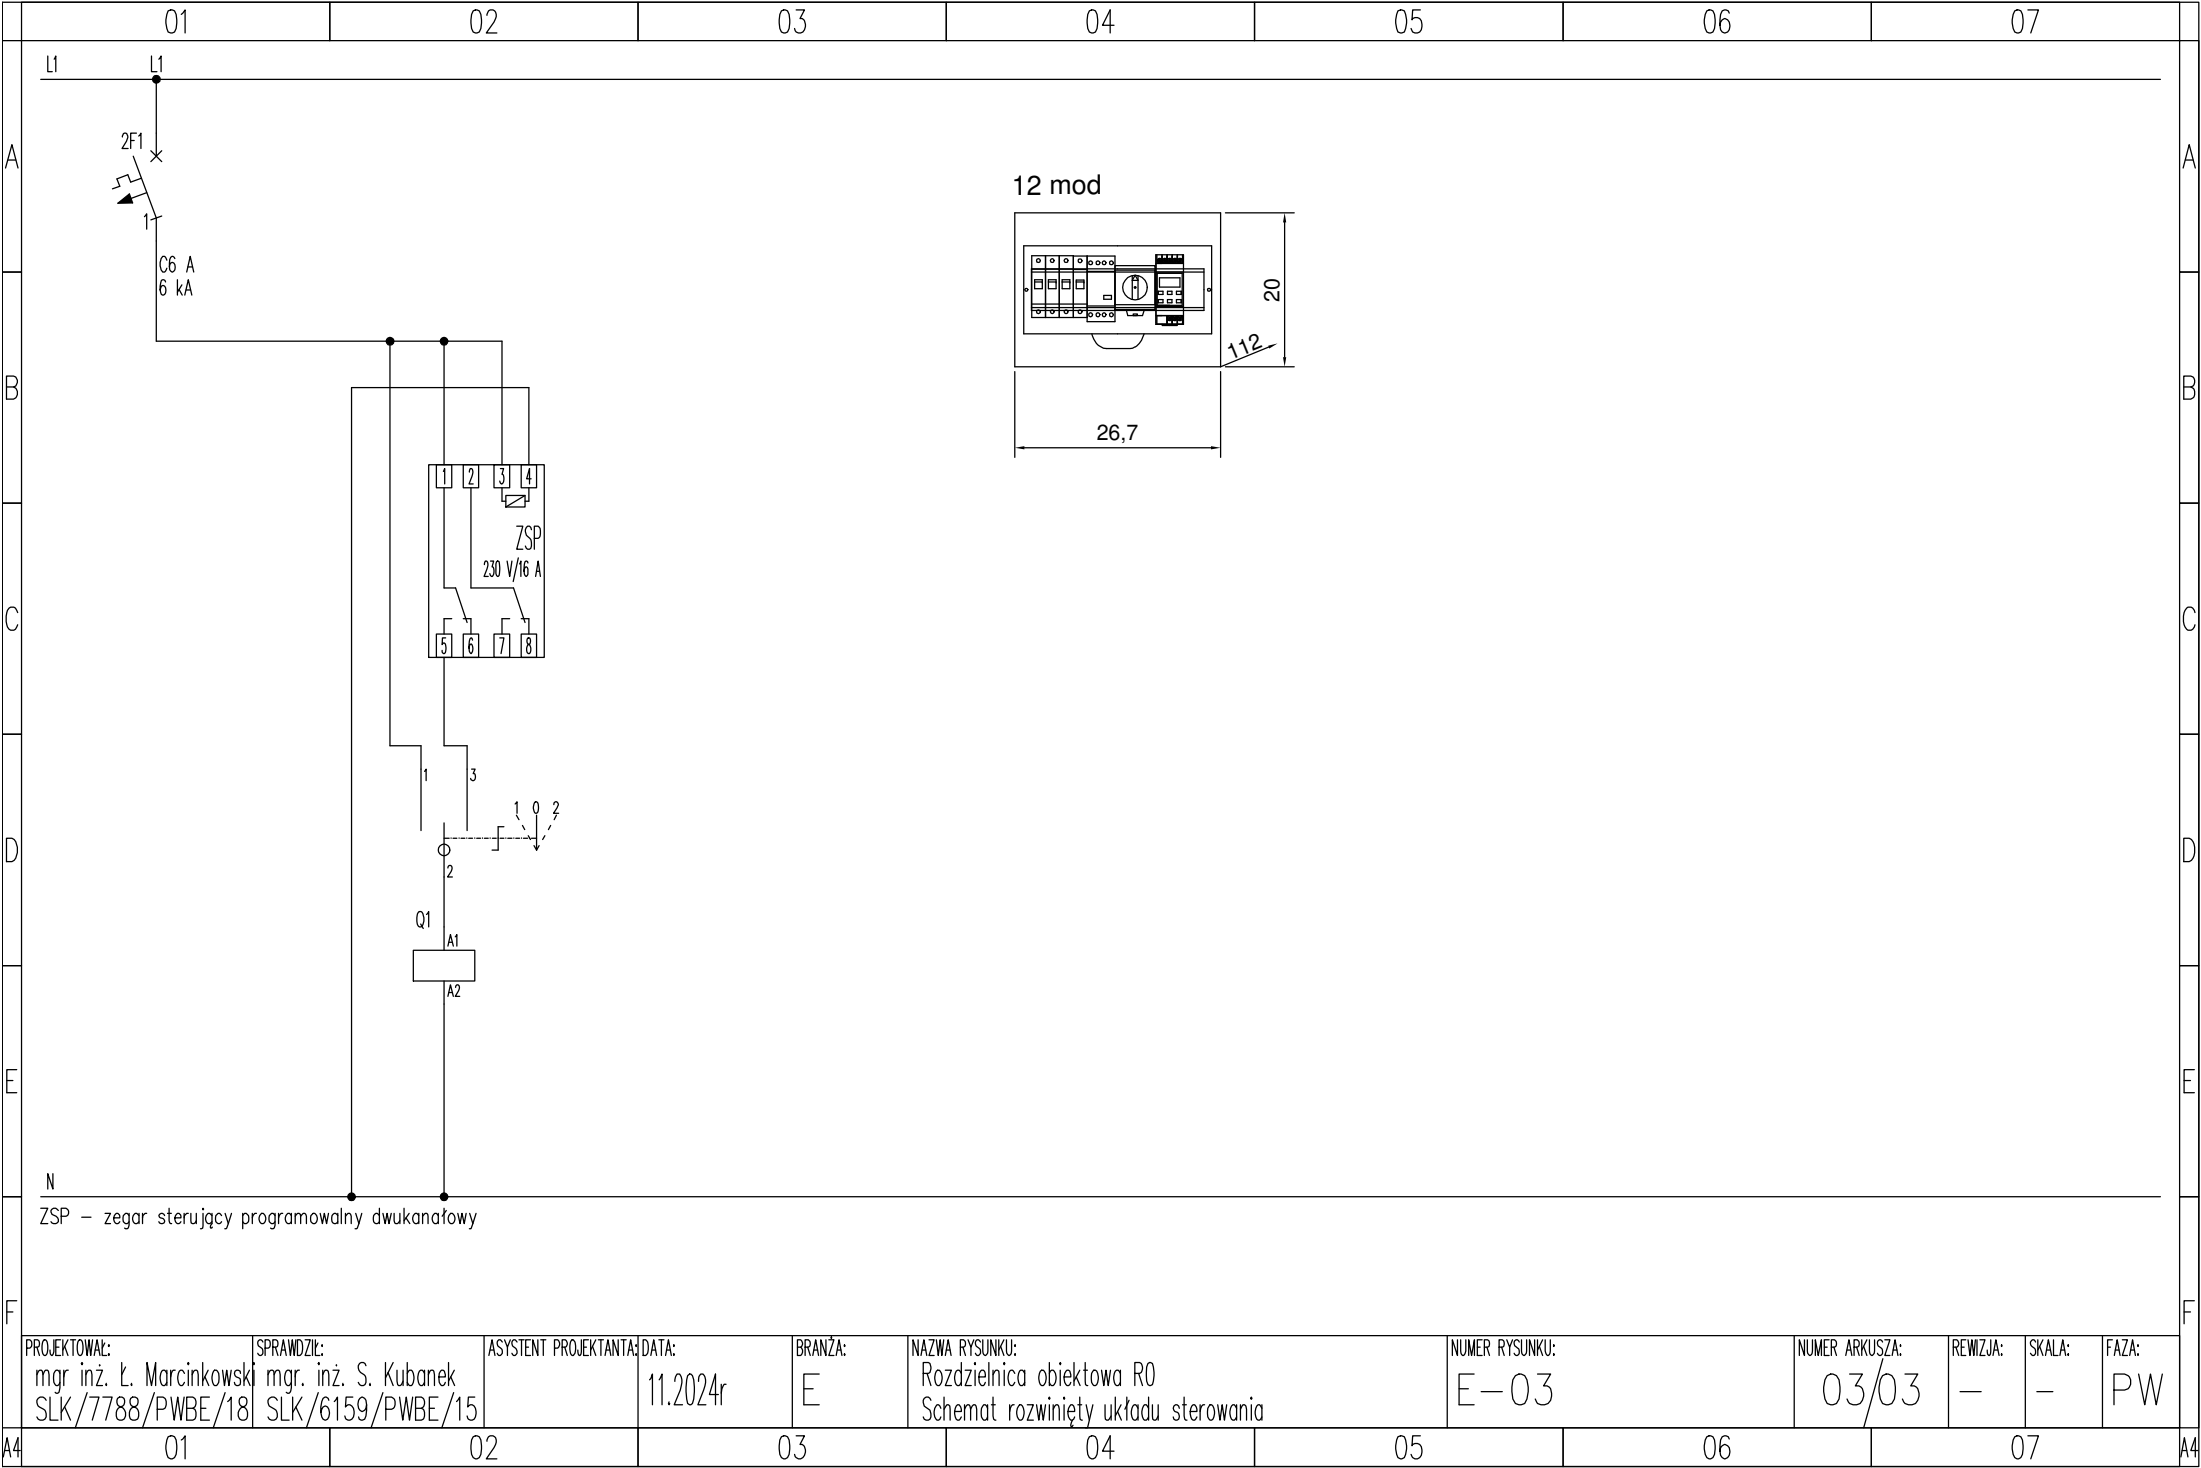

PROJEKTOWAŁ: mgr inż. Ł. Marcinkowski SLK/7788/PWBE/18	SPRAWDZIŁ: mgr. inż. S. Kubanek SLK/6159/PWBE/15	ASYSTENT PROJEKTANTA: DATA: 11.2024r	BRANŻA: E	NAZWA RYSUNKU: Rozdzielnica obiektowa R0 Schemat rozwinięty układu sterowania	NUMER RYSUNKU: E-03	NUMER ARKUSZA: 03/03	REWIZJA: -	SKALA: -	FAZA: PW
--	--	--	--------------	---	------------------------	-------------------------	---------------	-------------	-------------

A4	01	02	03	04	05	06	07	A4
----	----	----	----	----	----	----	----	----