


Mapa zasadnicza
Skala 1:500
Województwo: województwo śląskie
Powiat: powiat RYBNIK
Jednostka ewid.: 247301_1 - M.RYBNIK
Obręb: 0089 - RYBNIK

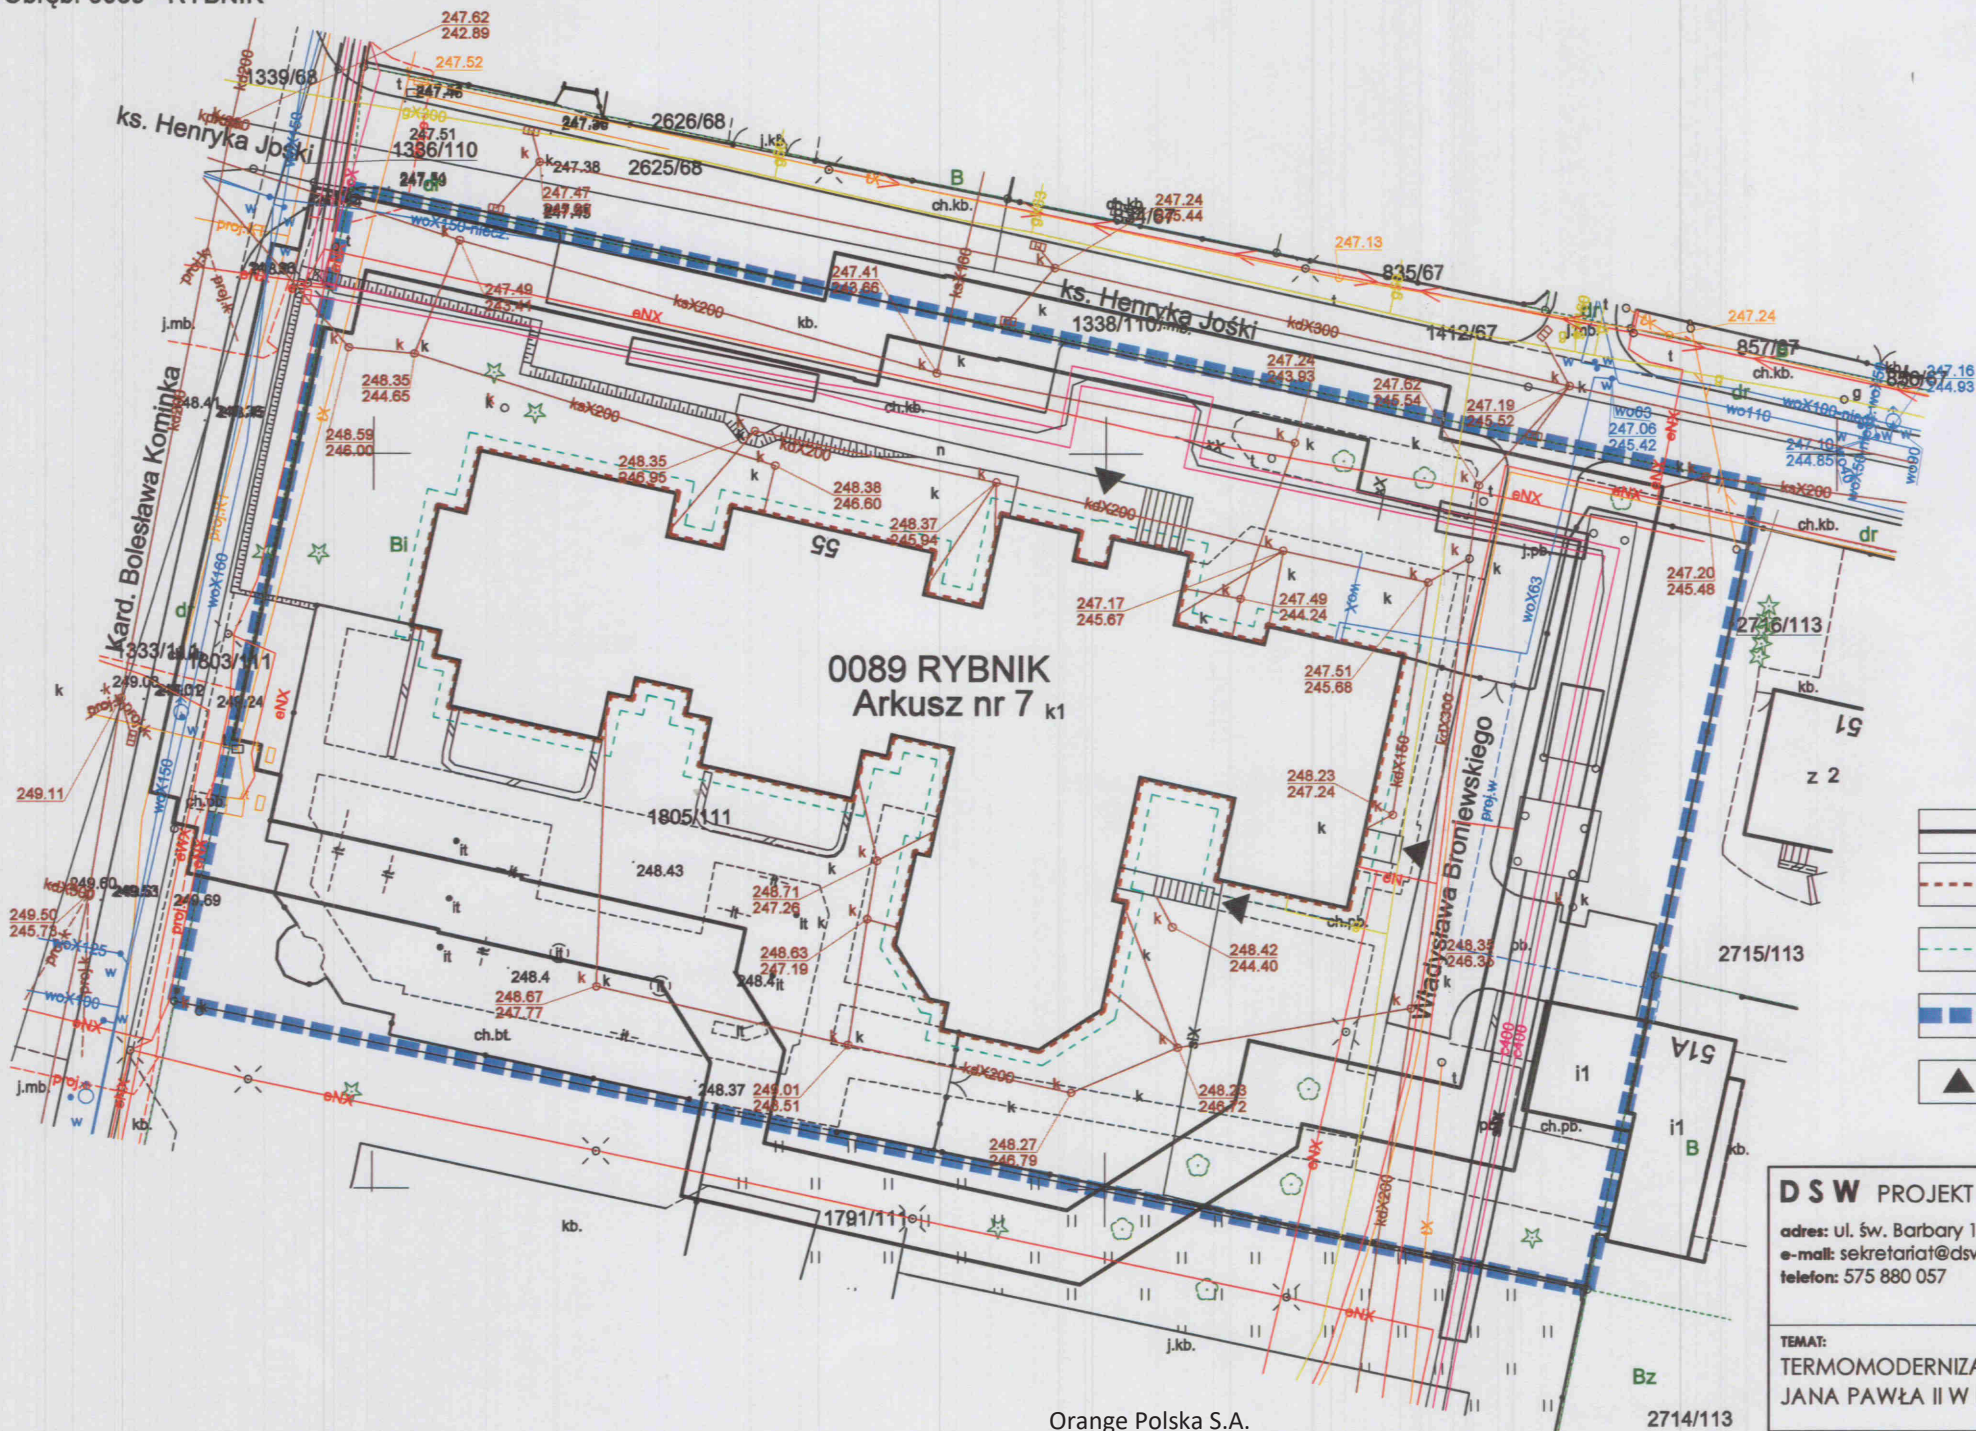

LEGENDA

- BUDYNEK OŚRODKA LECZENIA I REHABILITACJI DZIECI
- OCIEPLENIE ŚCIAN ZEWNĘTRZNYCH
- ZAKRES WYKOPU - OPASKA WOKÓŁ BUDYNKU (IZOLACJA FUNDAMENTÓW)
- ZAKRES OPRACOWANIA - GRANIC DZIAŁKI EWID. NR. 1805/111
- WEJŚCIE DO BUDNKU

Orange Polska S.A.
Infrastruktura i Serwis Usług
Zarządzanie Zasobami Infrastruktury
i Obsługi Klienta


Załącznik do pisma 2411070162/TTDSIKU/PW/01
z dnia 04.12.2024r.....

Przemysław Wiercok

Czytelny podpis

DSW PROJEKT SP. Z O.O.

adres: ul. św. Barbary 14/36
e-mail: sekretariat@dswprojekt.pl
telefon: 575 880 057

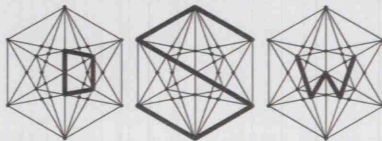

TEMAT RYSUNKU:

TEMAT:
TERMOMODERNIZACJA BUDYNKU OŚRODKA LECZENIA I REHABILITACJI DZIECI IM. ŚW. JANA PAWŁA II W RYBNIKU PRZY UL. KS. HENRYKA JOŚKI 55.

PLAN
SYTUACYJNY

OBIEKT:
OŚRODEK LECZENIA DZIECI IM. ŚW. JANA PAWŁA II
UL. KS HENRYKA JOŚKI 55, 44-217 RYBNIK

POWIAT RYBNIK, GMINA RYBNIK,
JEDNOSTKA EWIDENCYJNA RYBNIK,
OBRĘB 0089 RYBNIK, DZ NR 1805/111

INWESTOR:
MIASTO RYBNIK
UL. B. CHROBREGO 2, 44-200 RYBNIK

FAZA:
PROJEKT
BUDOWLANY

PROJEKTANCI: BRANŻA ARCHITEKTONICZNA

PROJ. GŁÓWNY
MGR INŻ. ARCH. MARTA SMOŁKA
upr. nr 20/SŁOKK/2016

PROJ. SPRAWDZAJĄCY
MGR INŻ. ARCH. PAULA SZOPA-URYGA
upr. nr 39/SŁOKK/2022/II

OPRACOWALI
MGR INŻ. ARCH. AUCJA WOŹNIAK

DATA:
10.2024

SKALA:
1:500

NR RYS.:

NR STR.: