


Mapa zasadnicza
Skala 1:500
Województwo: województwo śląskie
Powiat: powiat RYBNIK
Jednostka ewid.: 247301_1 - M.RYBNIK
Obręb: 0089 - RYBNIK

Przedsiębiorstwo
Wodociągów i Kanalizacji Sp. z o.o.
44-210 Rybnik, ul. Pod Lasem 62
tel. 32 432 80 99, 32 432 80 00
fax 32 424 96 44, 32 424 92 30
NIP 642-26-64-990 -3-

Tel. zask. do pisma:
185 545 11680 / 2024
z dnia 17.10.2024 r.
SPECALISTA
Dział IRT
Polski
mgr inż. Aneta Kempa

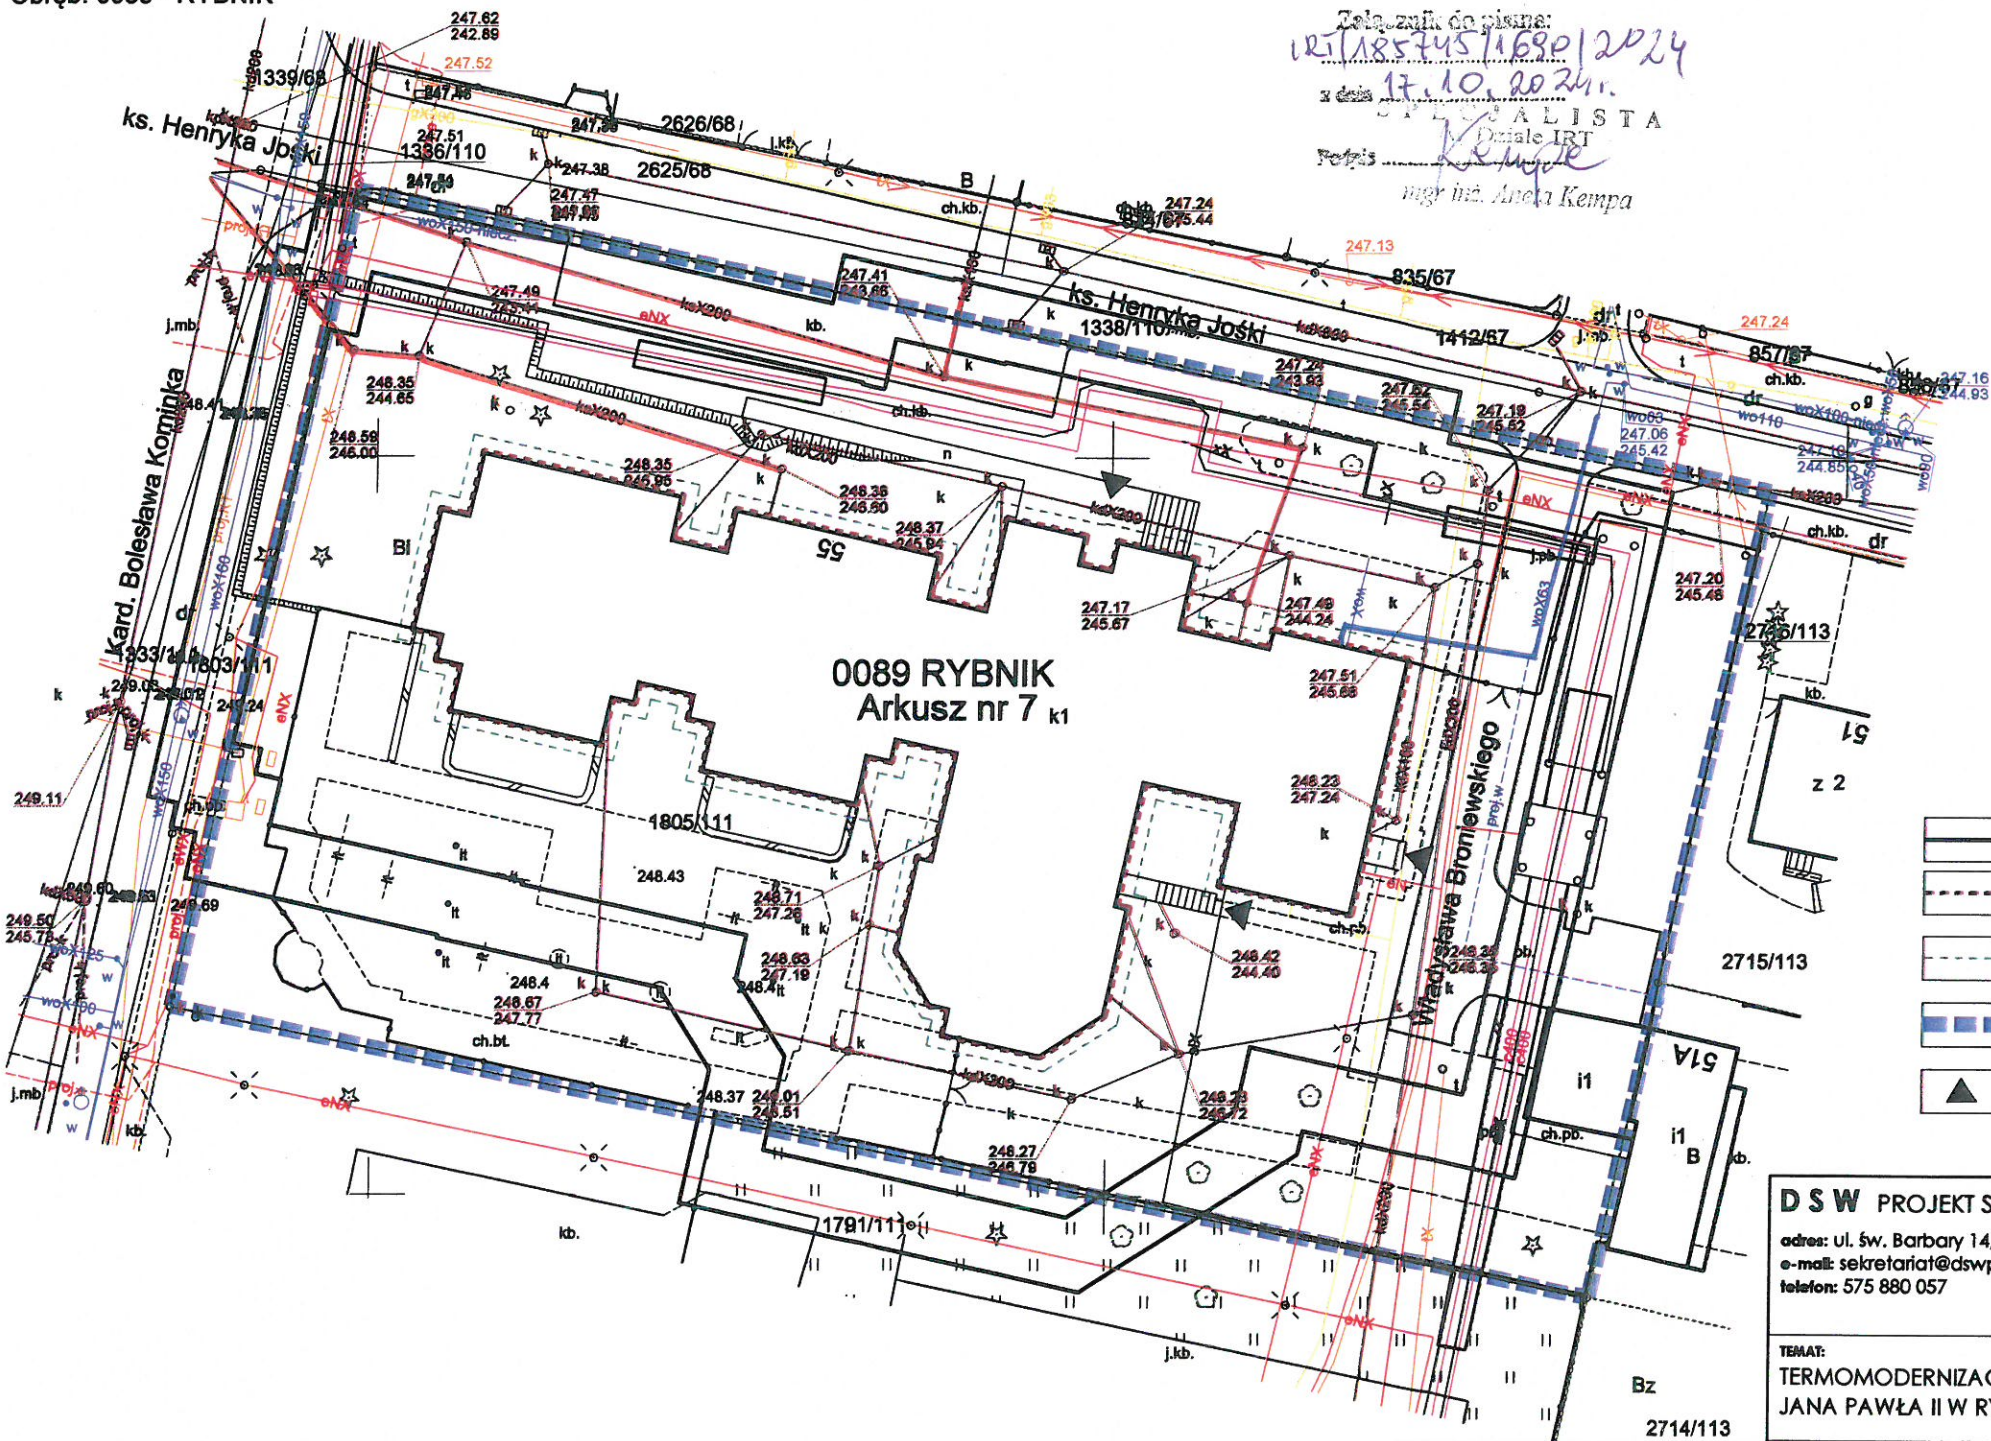


LEGENDA

- BUDYNEK OŚRODKA LECZENIA I REHABILITACJI DZIECI
- Ocieplenie ścian zewnętrznych
- ZAKRES WYKOPU - OPASKA WOKÓŁ BUDYNKU (IZOLACJA FUNDAMENTÓW)
- ZAKRES OPRACOWANIA - GRANIC DZIAŁKI EWID. NR. 1805/111
- WEJŚCIE DO BUDYNKU

DSW PROJEKT SP. Z O.O.

adres: ul. św. Barbary 14/36
e-mail: sekretariat@dswwprojekt.pl
telefon: 575 880 057

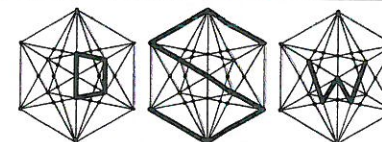

TEMAT RYSUNKU:

PLAN
SYTUACYJNY

TEMAT:
TERMOMODERNIZACJA BUDYNKU OŚRODKA LECZENIA I REHABILITACJI DZIECI IM. ŚW. JANA PAWŁA II W RYBNIKU PRZY UL. KS. HENRYKA JOŃSKI 55.

OBIEKT:
OŚRODEK LECZENIA DZIECI IM. ŚW. JANA PAWŁA II
UL. KS HENRYKA JOŃSKI 55, 44-217 RYBNIK

POWIAT RYBNIK, GMINA RYBNIK,
JEDNOSTKA EWIDENCYJNA RYBNIK,
OBRĘB 0089 RYBNIK, DZ NR 1805/111

INWESTOR:
MIASTO RYBNIK
UL. B. CHROBREGO 2, 44-200 RYBNIK

FAZA:
PROJEKT
BUDOWLANY

PROJEKTANCI: BRANŻA ARCHITEKTONICZNA

PROJ. GŁÓWNY
MGR INŻ. ARCH. MARTA SMOŁKA
upr. nr 20/SŁOKK/2016

PROJ. SPRAWDZAJĄCY
MGR INŻ. ARCH. PAULA SZOPA-URYGA
upr. nr 39/SŁOKK/2022/II

OPRACOWALI
MGR INŻ. ARCH. AUCJA WOŹNIAK

DATA:
10.2024

NR RYS.:

SKALA:
1:500

NR STR.: