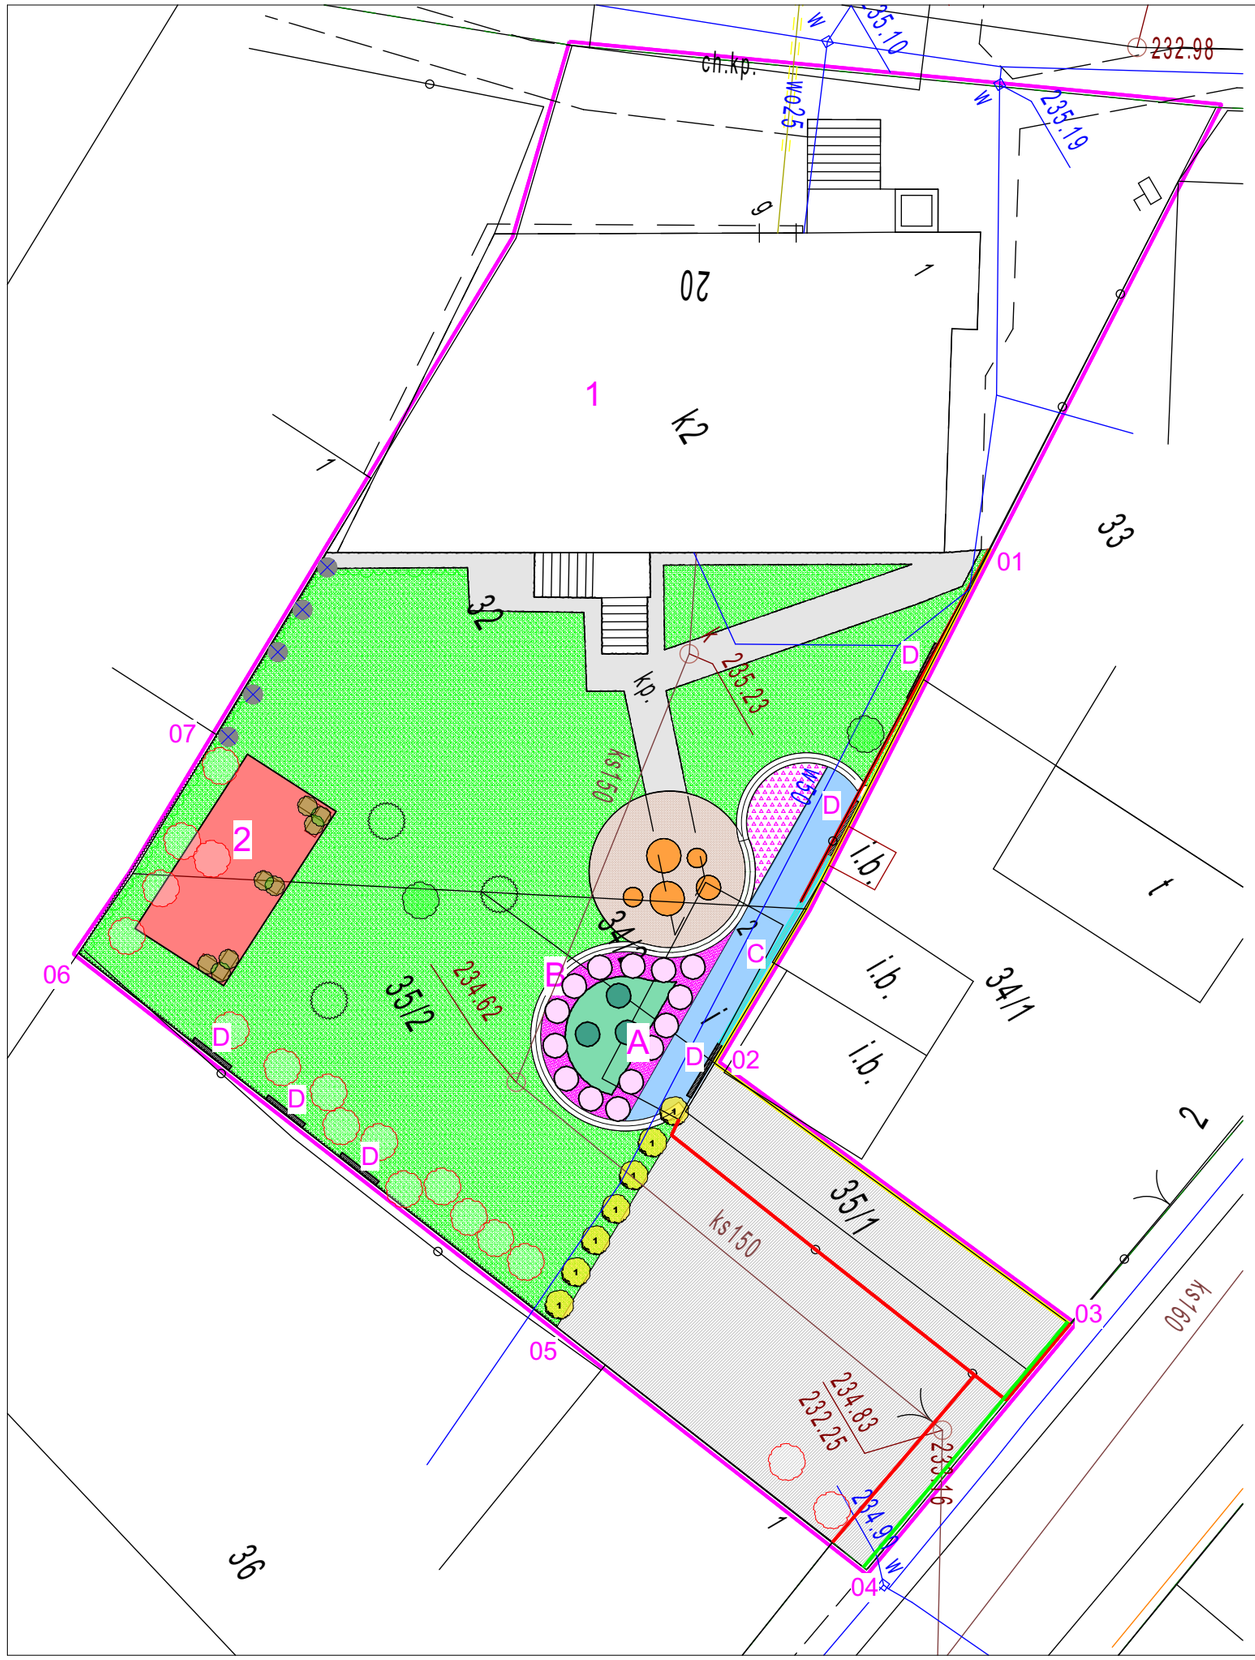

LEGENDA

Oznaczenia ogólne

- granica terenu inwestycyjnego
- Projektowane oprawy ziemne - iluminacja ceglanej elewacji
- ogrodzenie przeznaczone do rozbiórki
- projektowana brama przesuwna 03-04
- projektowane ogrodzenie 01-02-03

Zieleń

- Istniejące drzewo/krzew liściaste
- Istniejące drzewo/krzew liściaste przeznaczone do wycinki
- 1 — Projektowane nasadzenia drzew
- Projektowane nasadzenia pnącza
- Trawnik przeznaczony do rewitalizacji

- Projekowane siedziska
- 1 — Istniejący budynek Biblioteki Publicznej
- 2 — Projektowana altana
- A — Istniejący budynek przeznaczony do rozbiórki
- B — Rabata - murek oporowy betonowy z drewnianym siedziskiem
- C — Projektowane kino plenerowe
- D — Projektowane tablice ekspozycyjne
- Projektowane lampy w kształcie kuli

Utwardzenia

- Istniejące utwardzenie przeznaczone do remontu
- Projektowane utwardzenie z kamiennych płyt
- Projektowana nawierzchnia - kostka brukowa z mikrofazą jasnoszara do obciążeń i ruchu pojazdów do 3,5t

INWESTOR:

Miasto Skarżysko-Kamienna
ul. Generała Władysława Sikorskiego 18
26-110 Skarżysko-Kamienna

GENERALNY PROJEKTANT:

KATARZYNA MACIĄG PAJĄK
Pracownia Architektoniczna
os. Leśne 59
32-650 Kęty
NIP: 5492322484
REGON: 367645072
TEL: +48 731 114 500

Katarzyna Maciąg-Pająk
ARCHITEKT

PROJEKT:
„Założenie ogrodu literackiego przy Powiatowej i Miejskiej Bibliotece Publicznej im. ks. prof. W. Sedlaka w Skarżysku- Kamiennej"

TEMAT RYSUNKU:
PROJEKT ZAGOSPODAROWANIA TERENU

FAZA PROJEKTU:
PROJEKT KONCEPCYJNY

DATA:	BRANŻA:	SKALA
GRUDZIEŃ 2024	ARCHITEKTONICZNA	-

NR RYSUNKU:
PZT 01

PROJEKTANT:
MGR INŻ. ARCH. INŻ ARCH. KRAJ.
KATARZYNA MACIĄG-PAJĄK
Nr upr. MPOIA/051/2017

DOKUMENTACJA OBJĘTA PRAWAMI AUTORSKIMI.
WSZELKIE PRAWA AUTORSKIE DOTYCZĄCE NINIEJSZEGO PROJEKTU NALEŻĄ DO PRACOWNI ARCHITEKTONICZNEJ KATARZYNA MACIĄG PAJĄK LUB DO JEJ PARTNERÓW.
RYSUNEK NIE MOŻE BYĆ KOPIOWANY I UDOSTĘPNINY BEZ ZGODY AUTORÓW

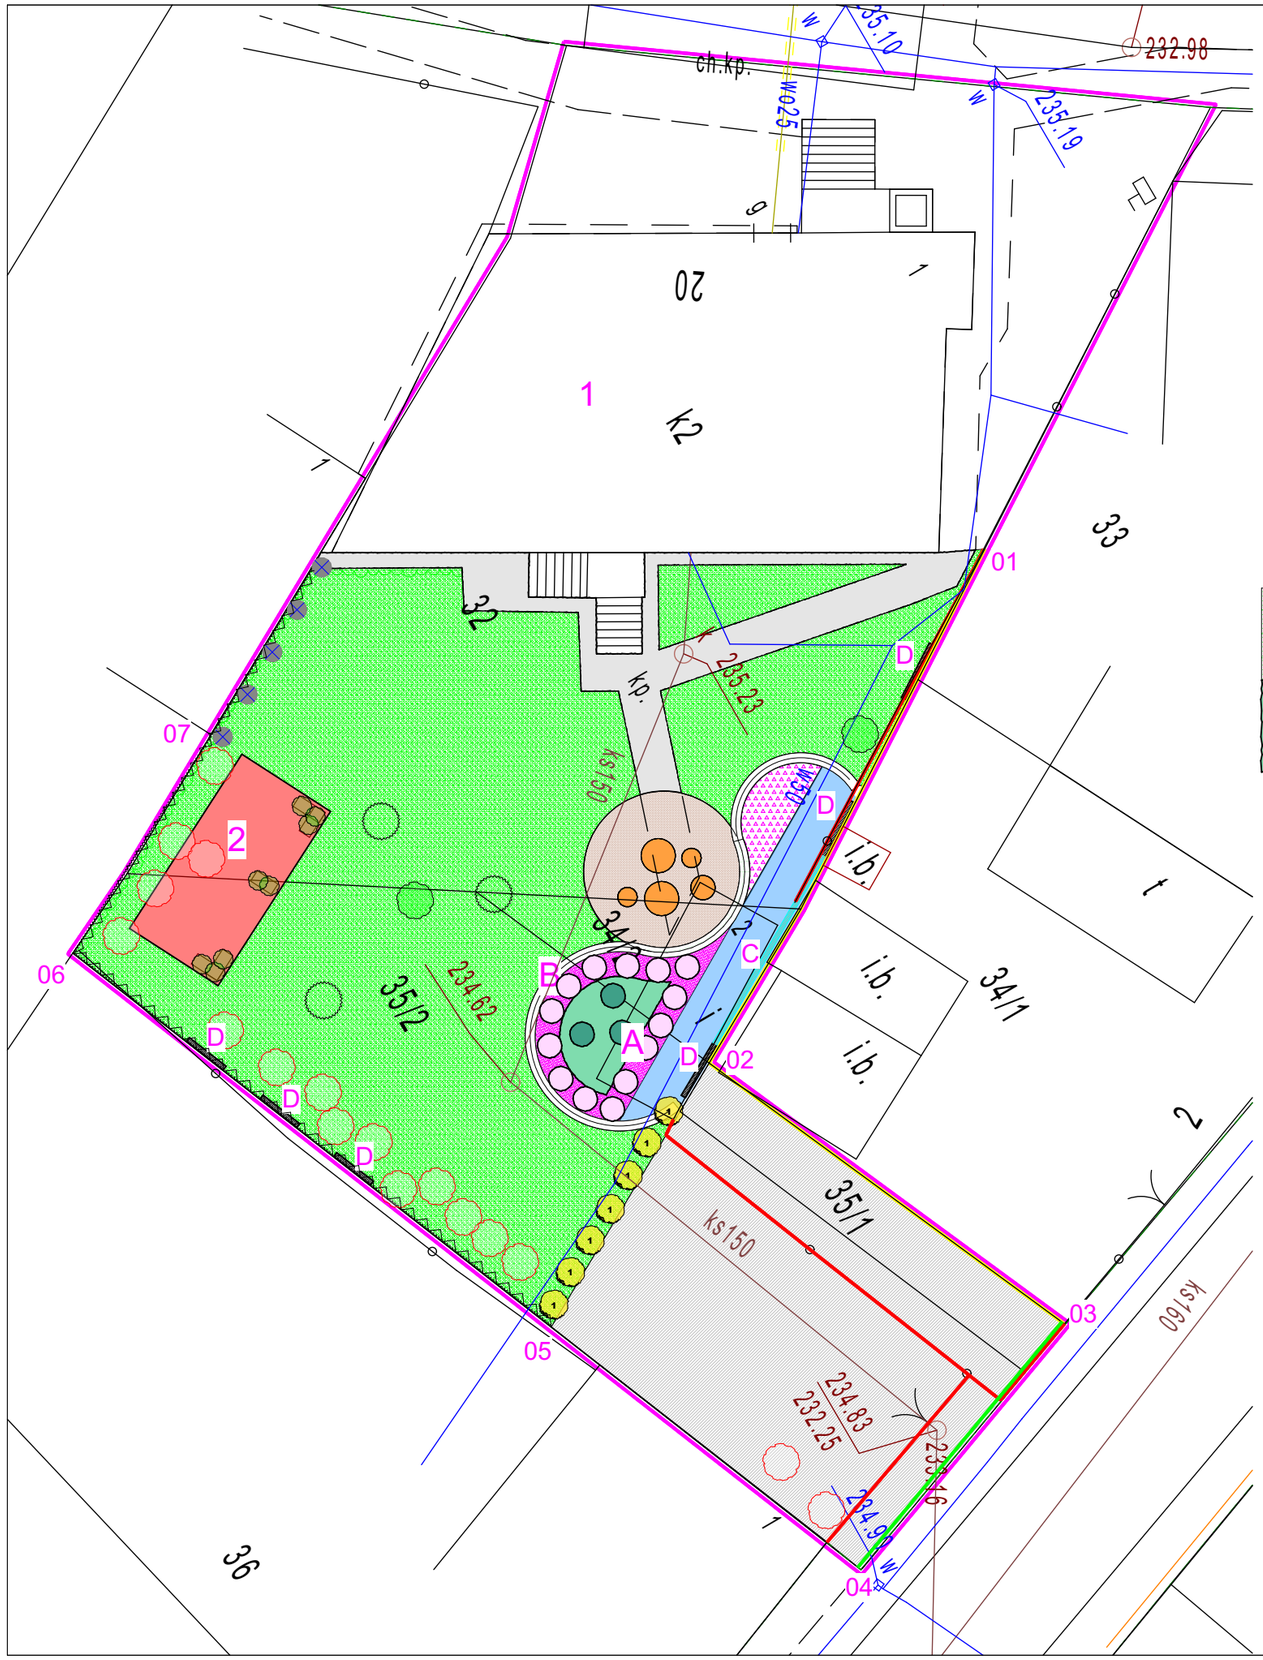

LEGENDA

Oznaczenia ogólne

granica terenu inwestycyjnego

Zieleń

Istniejące drzewo/krzew liściaste

Istniejące drzewo/krzew liściaste przeznaczone do wycinki

1 — Projektowane nasadzenia drzew - Betula utilis 'Doorenbos'

Projektowane nasadzenia pnącza - Bluszcz pospolity - Hedera helix

Trawnik przeznaczony do rewitalizacji

Projektowane nasadzenia Carex caryophyllea 'The Beatles' kompozycja - formowany na kształt dużej formowanej kuli Buxus sempervirens 3 szt. - rabata wykończona geowłókniną i uzupełniona żwirkiem w kolorze białym

Projektowane nasadzenia - krzewy kwitnące Hydrangea paniculata - Hortensja bukietowa 'Limelight' - rabata wykończona geowłókniną i uzupełniona żwirkiem w kolorze białym

Projektowane nasadzenia - trawy wysokie Miscanthus sinensis 'Silver Charm' - rabata wykończona geowłókniną i uzupełniona żwirkiem w kolorze białym

Projektowane nasadzenia - róże okrywowe białe - Rosa 'Snow Pop' - rabata wykończona geowłókniną i uzupełniona żwirkiem w kolorze białym

Projektowane nasadzenia w donicach betonowych - krzewy Pinus mugo

INWESTOR:

Miasto Skarżysko-Kamienna
ul. Generała Władysława Sikorskiego 18
26-110 Skarżysko-Kamienna

GENERALNY PROJEKTANT:

KATARZYNA MACIĄG PAJĄK
Pracownia Architektoniczna
os. Leśne 59
32-650 Kęty
NIP: 5492322484
REGON: 367645072
TEL: +48 731 114 500

Katarzyna Maciąg-Pająk
ARCHITEKT

PROJEKT:
„Założenie ogrodu literackiego przy Powiatowej i Miejskiej Bibliotece Publicznej im. ks. prof. W. Sedlaka w Skarżysku- Kamiennej"

TEMAT RYSUNKU:
PROJEKT NASADZEŃ

FAZA PROJEKTU:
PROJEKT KONCEPCYJNY

DATA:	BRANŻA:	SKALA
GRUDZIEŃ 2024	ARCHITEKTONICZNA	-

NR RYSUNKU:
PZT 02

PROJEKTANT:
MGR INŻ. ARCH. INŻ ARCH. KRAJ.
KATARZYNA MACIĄG-PAJĄK
Nr upr. MPOIA/051/2017

DOKUMENTACJA OBJĘTA PRAWAMI AUTORSKIMI.
WSZELKIE PRAWA AUTORSKIE DOTYCZĄCE NINIEJSZEGO PROJEKTU NALEŻĄ DO PRACOWNI ARCHITEKTONICZNEJ KATARZYNA MACIĄG PAJĄK LUB DO JEJ PARTNERÓW.
RYSUNEK NIE MOŻE BYĆ KOPIOWANY I UDOSTĘPNINY BEZ ZGODY AUTORÓW