


Plan Parteru Karolin zmiany naniesiono kolorem czerwonym
zakres opracowania oznaczono kolorem żółtym

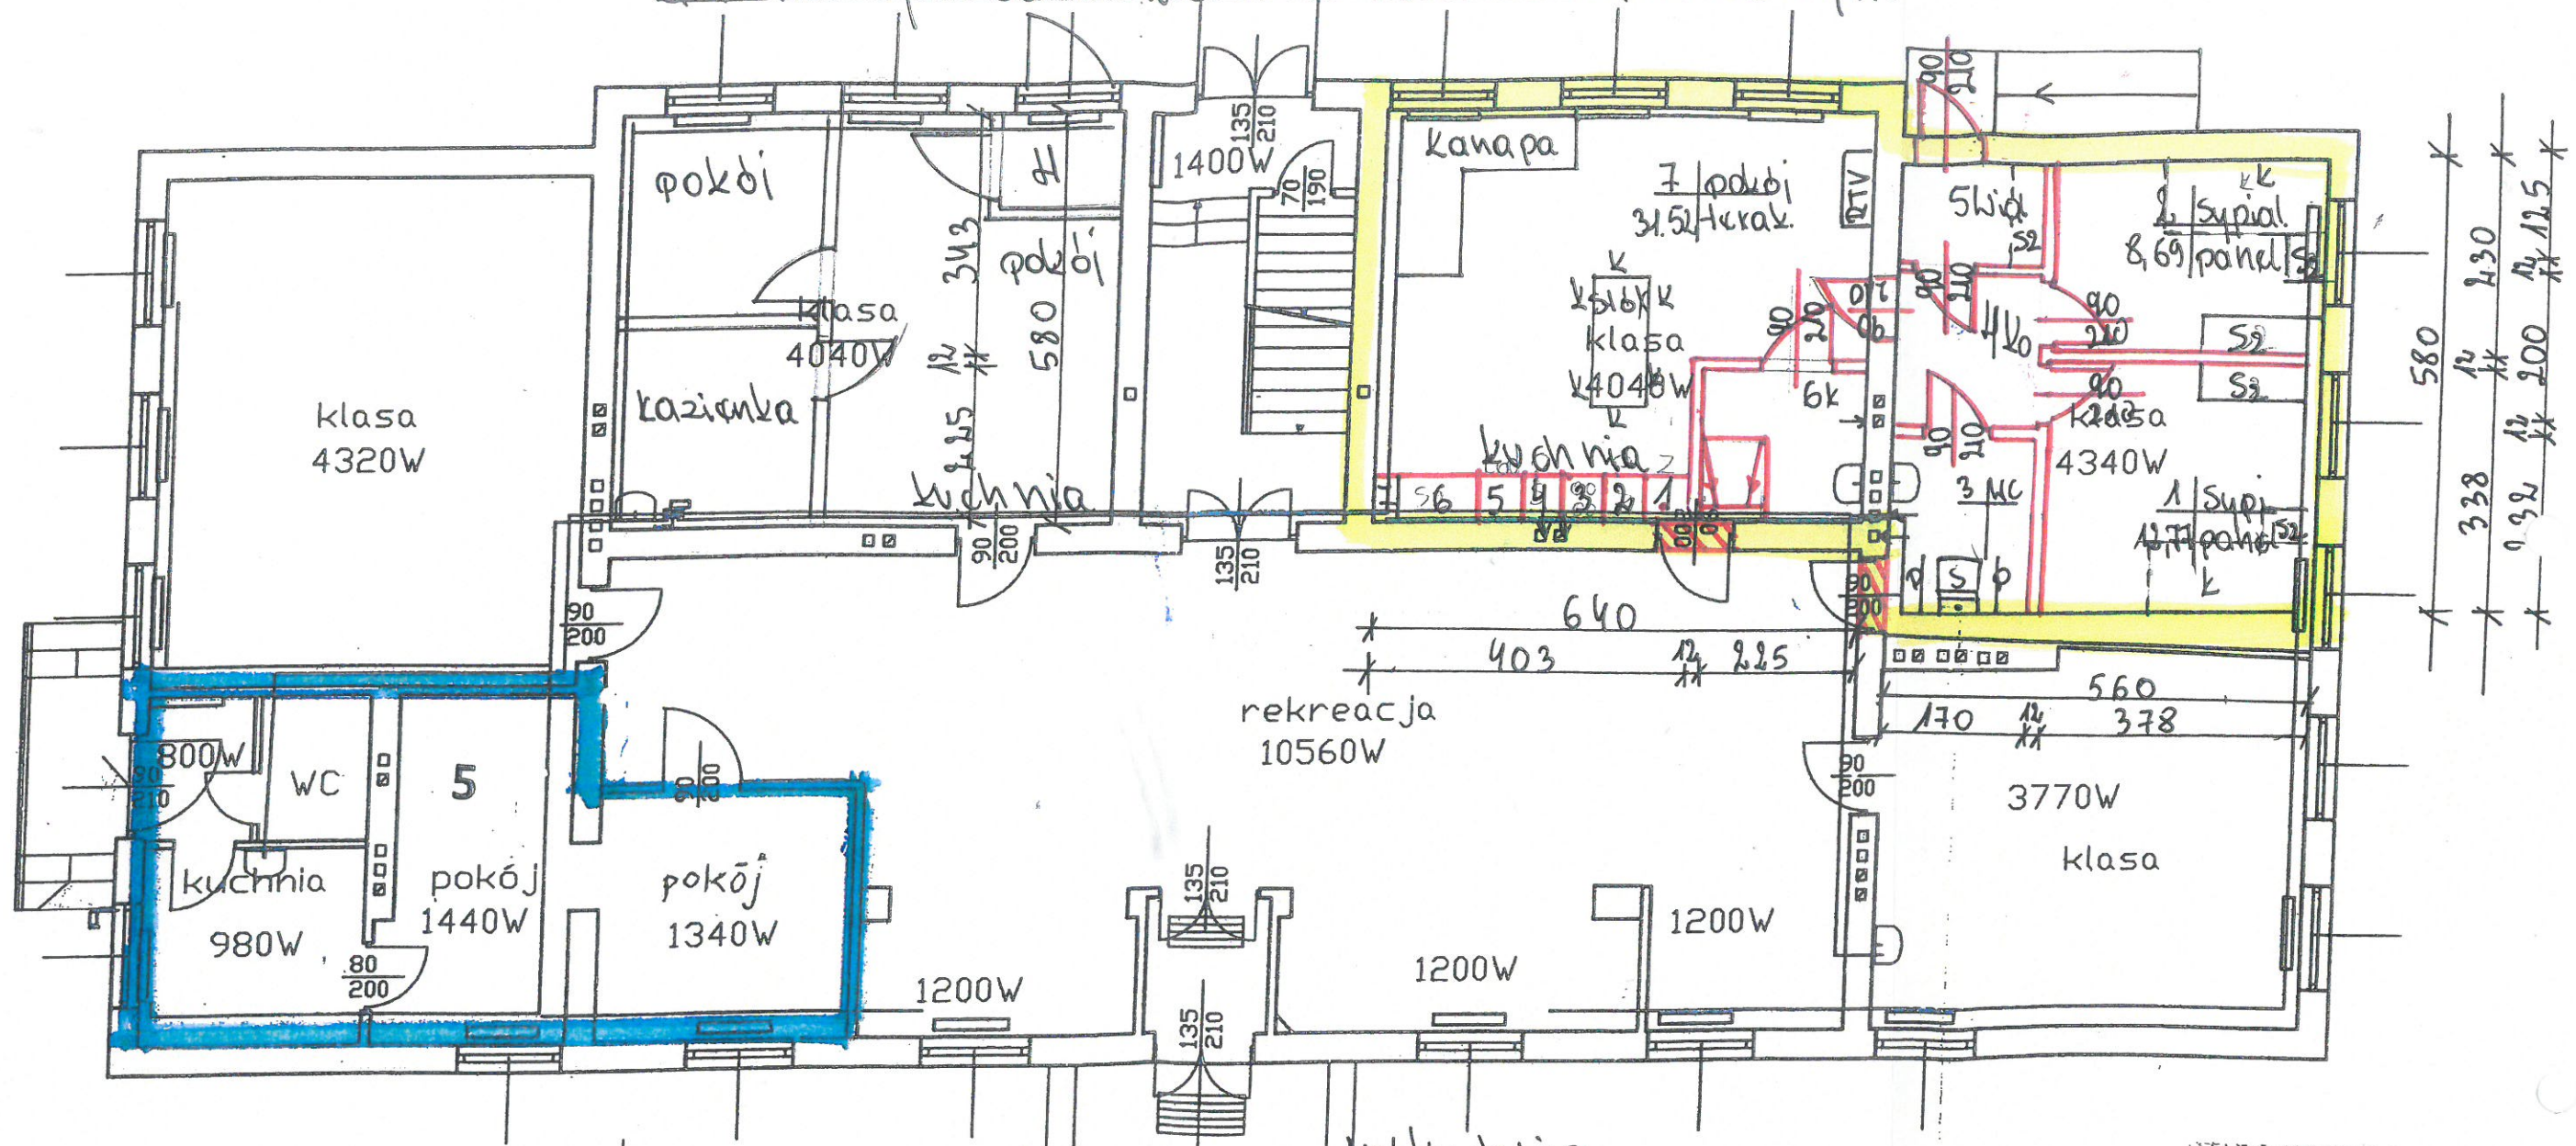

Nr Wykaz	Pomieszczeń	posadła	pow. użyt.
1	Sypialnia	panel	12,77 m ²
2	Sypialnia	panel	8,69 m ²
3	W.C	gres	3,96 m ²
4	Korytarz	gres	3,4 m ²
5	Wiatrokap	gres	2,12 m ²
6	Kazienka	gres	5,06 m ²
7	Pokój	gres	31,52 m ²
	razem		67,52 m²

Nr	Kuchnia
1	Zlewozmywak + szafka wisząca
2	Szafka kuchenna 60cm + nadstawka wisząca
3	Kuchnia drewniana + okap
4	Szafka kuchenna 60cm + nadstawka wisząca
5	Lodówka + szafka wisząca
6	Szafka 120 + szafka wisząca
7	Kosz
8	Pokrycie odkładane

Tworzenie nowych mieszkań treningowych i wspomaganych
w 2025 w ramach działania 4.4 Program kompleksowego wsparcia
dla rodzin „Za życiem”

pomieszczenie na potrzeby na miejsce wspomagane