



ELEWACJA POŁUDNIOWA BUDYNKU A

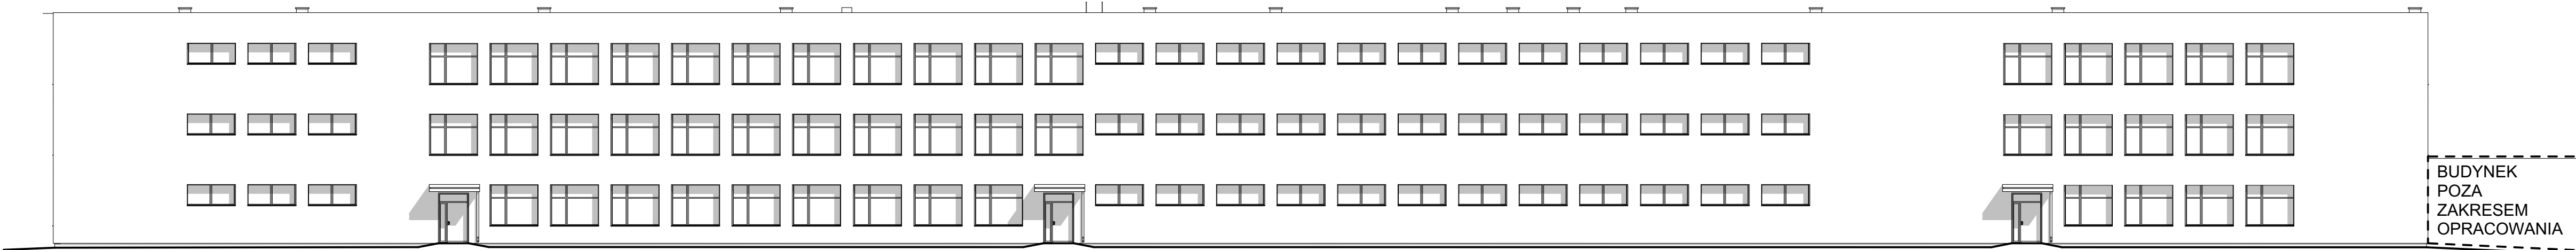


ELEWACJA PÓŁNOCNA BUDYNKU A

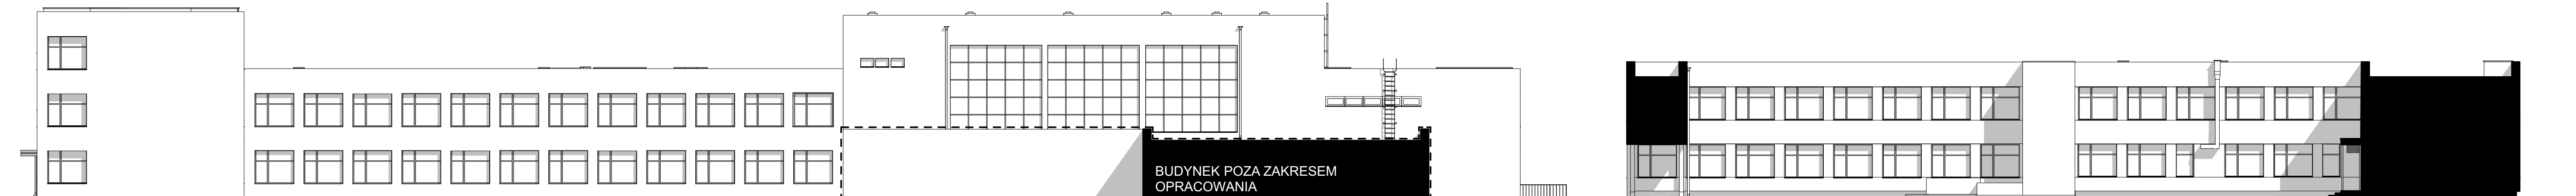


ELEWACJA ZACHODNIA BUDYNKU A ORAZ B


ELEWACJA PÓŁNOCNA BUDYNKU B

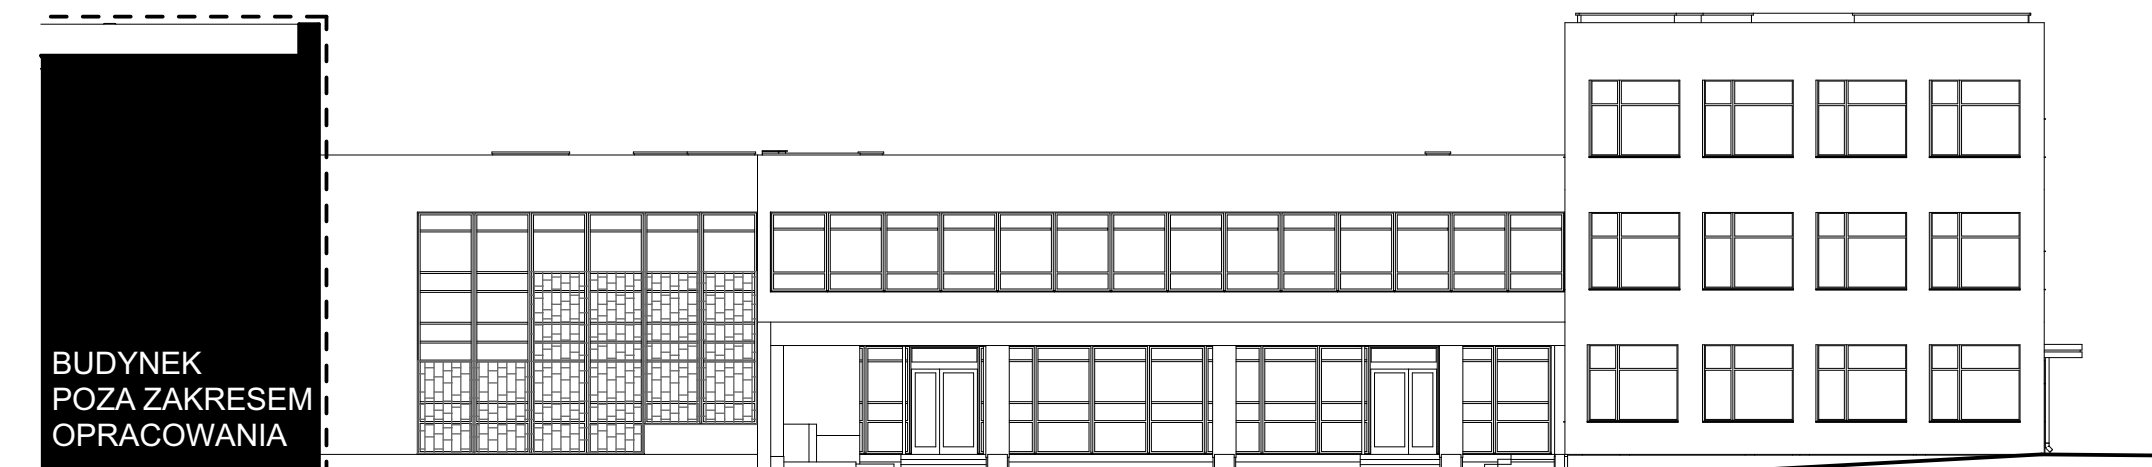


ELEWACJA WSCHODNIA BUDYNKU A, B ORAZ ŁĄCZNIKA

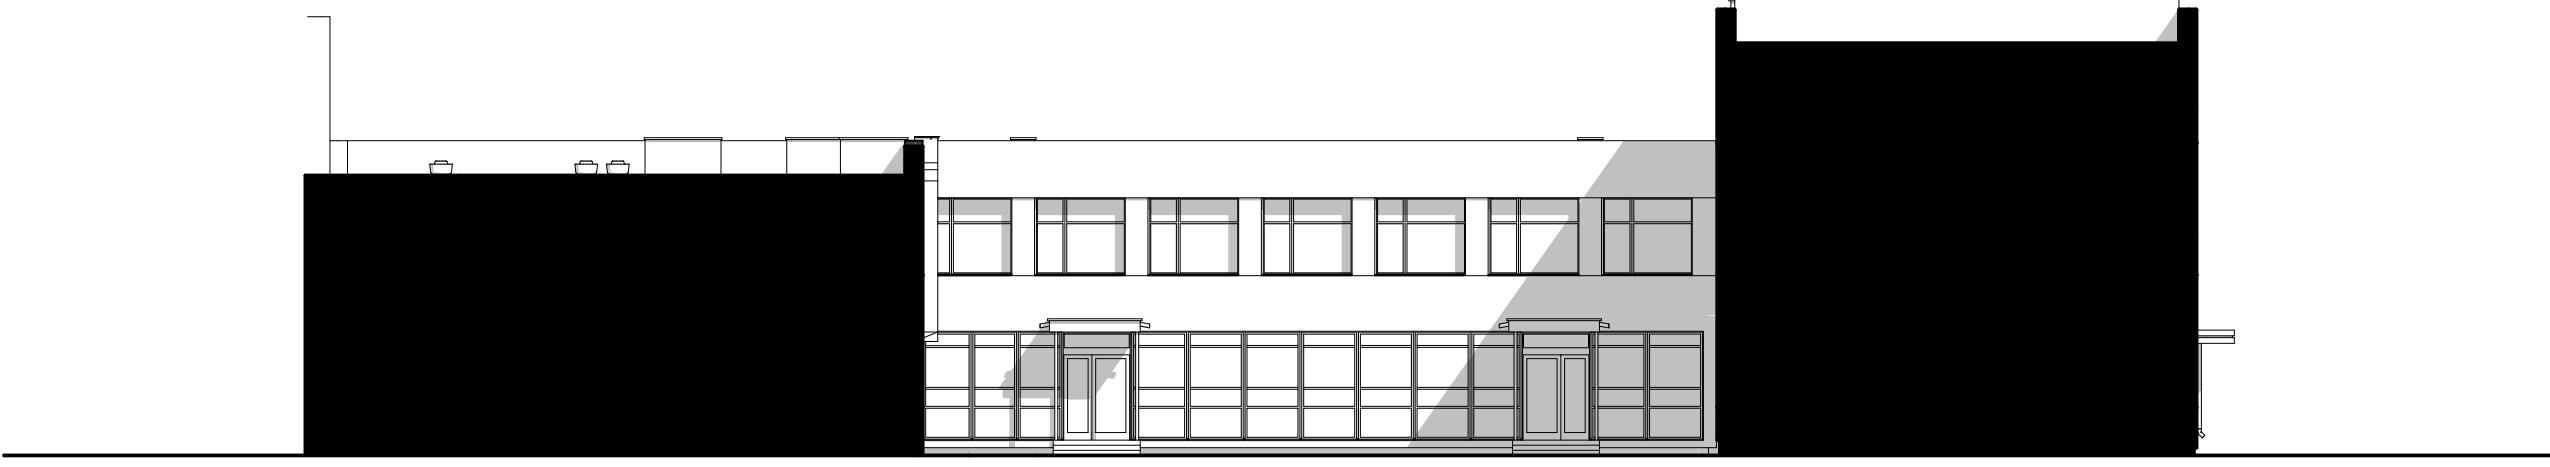

ELEWACJA WSCHODNIA BUDYNKU B

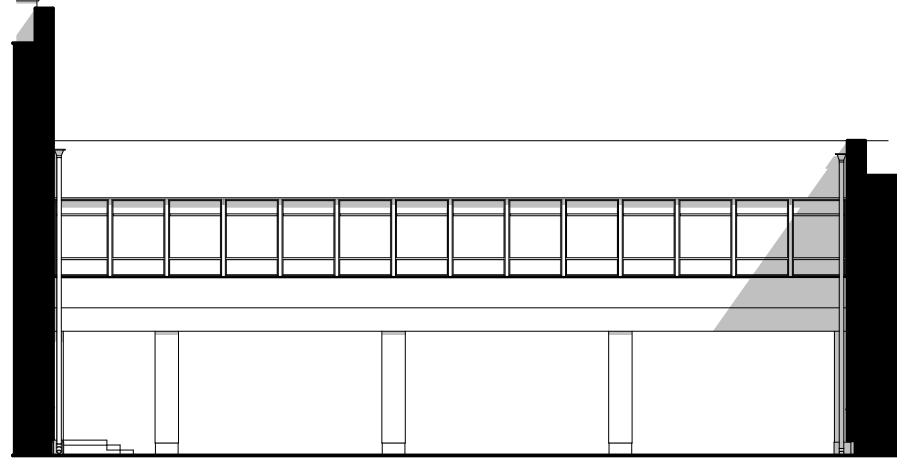

ELEWACJA ZACHODNIA ŁĄCZNIKA

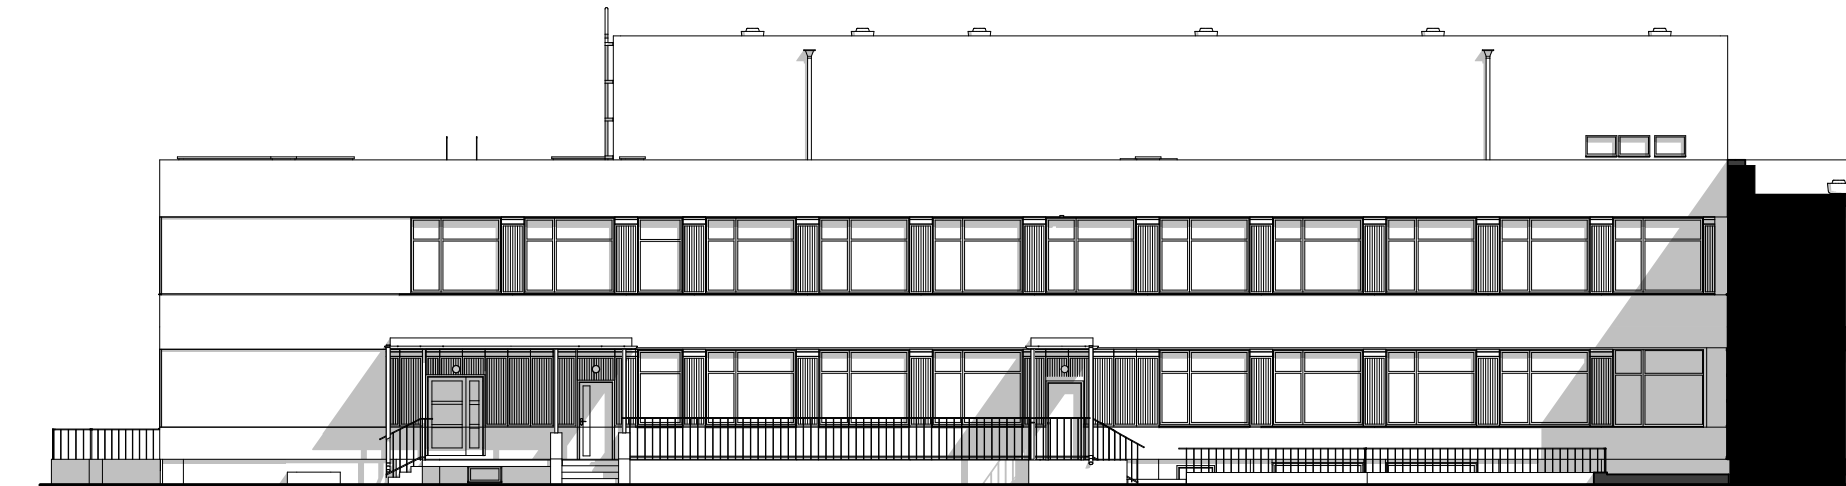

ELEWACJA WSCHODNIA BUDYNKU D



ELEWACJA POŁUDNIOWA BUDYNKU B ORAZ D

- UWAGI:**
- Rysunki inwentaryzacji w stopniu uszczegółowienia wymagane dla termomodernizacji
 - Przed zamówieniem wszelkich elementów sprawdzić wymiary na budowie
 - Wymiary drzwi i okien podane w świetle muru
 - Wymiarowanie z tolerancją do 2%

GORSCY
ul. Storrady 1 lok. 302, 71-602 Szczecin, biuro@dominik-gorski.pl

projektant:
mgr inż. arch. Dominik Górski
upr. nr 26/ZPOIA/OKK/2012 spec.: architektoniczna

mgr inż. arch. Konrad Biliński

inwestor:
GMINA MIASTO SZCZECIN
PLAC ARMII KRAJOWEJ 1 70-456

projekt:
INWENTARYZACJA CENTRUM KSZTAŁCENIA
SPORTOWEGO

Adres: Szczecin ul. Rydla 49 70-783, działka nr 21, obręb Dąbie 73

rysunek:
ELEWACJE

branża:	faza projektu:	data:	nr projektu:	skala:	variant/zmiana:	nr rysunku:
ARCHITEKTURA	INWENTARYZACJA	-	106 A	1:200	-	1.06