


PRZEKRÓJ NORMALNY skala 1:25

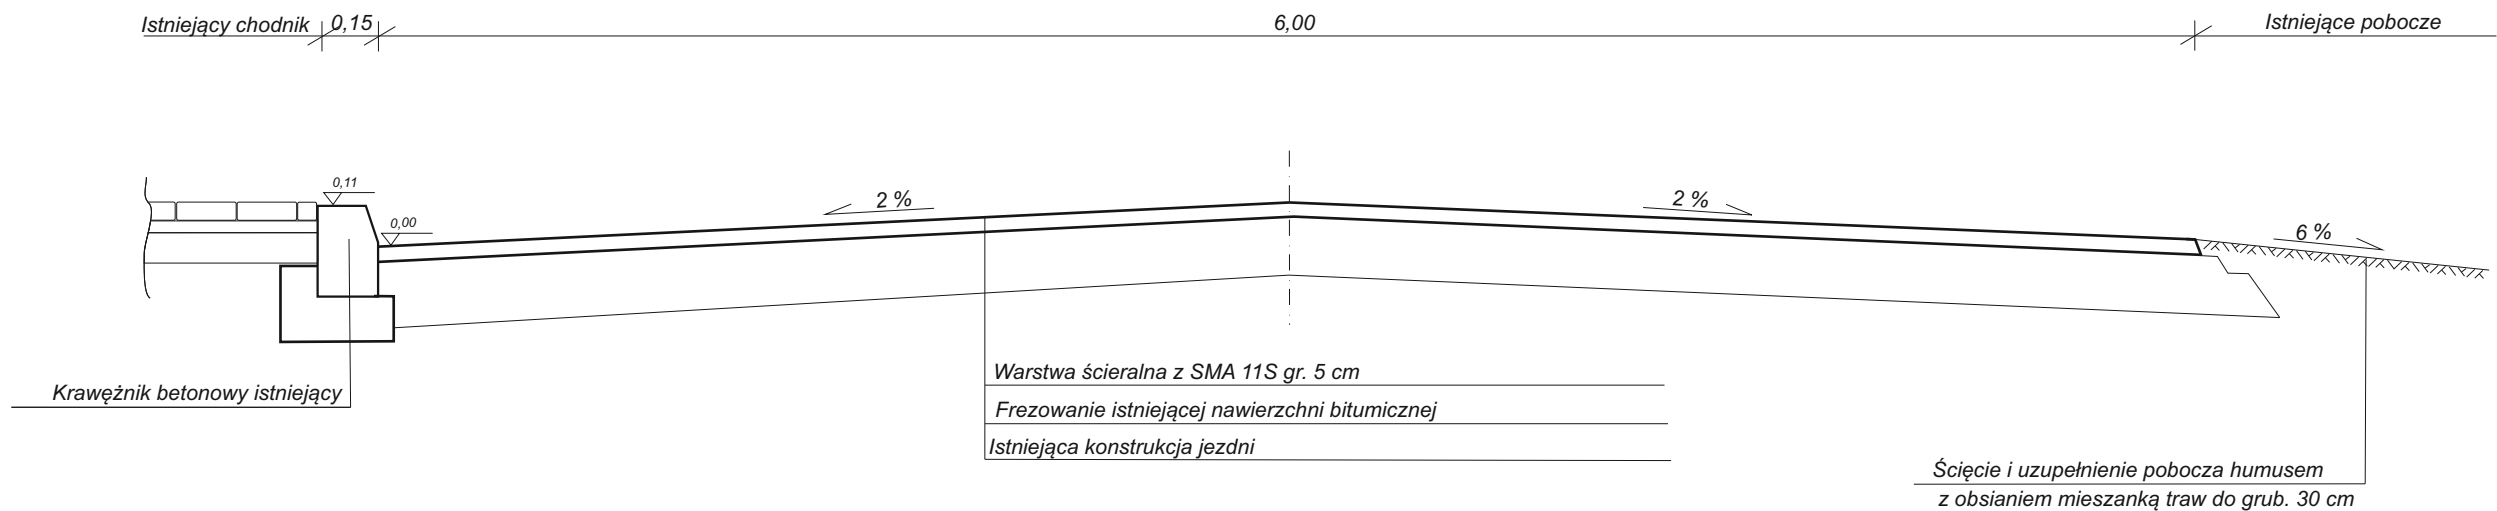

<div><div><div>ZDW</div><div>ZIELONA GÓRA</div></div><div></div><div>Lubuskie Warte zachodu</div></div> <div><div>Zarząd Dróg Wojewódzkich w Zielonej Górze Rejon Dróg Wojewódzkich w Kłodawie ul. Owocowa 2 66-415 Kłodawa tel. 95 728 98 48 e-mail: rdwg@zdw.zgora.pl</div></div>	
OBIEKT: Droga wojewódzka nr 132	
TEMAT: Remont dróg wojewódzkich: zadanie nr 2 – droga wojewódzka nr 132 na odcinkach od km 32+346 do km 33+098 w m. Bogdaniec	
ADRES: działka ewid. nr 176 obręb 0004 Bogdaniec i działka ewid. nr 393/5 obręb 0005 Jenin; jednostka ewidencyjna 080102_2 Bogdaniec, pow. gorzowski, województwo lubuskie	
BRANŻA: DROGOWA	FAZA: Rysunek Techniczny
OPRACOWAŁ: Remigiusz Szpakowski	INWESTOR: Zarząd Dróg Wojewódzkich Aleja Niepodległości 32 66-042 Zielona Góra
TYTUŁ RYSUNKU: PRZEKRÓJ NORMALNY	
SKALA: 1:25	NR RYSUNKU: R2
DATA: 06.2025r.	